



**ВЪЗЛОЖИТЕЛ:** СТОЛИЧНА ОБЩИНА  
**ОБЕКТ:** ДОСТАВКА И МОНТАЖ НА 220 БРОЯ ЕЛЕКТРОННИ ИНФОРМАЦИОННИ ТАБЛА  
**ИЗПЪЛНИТЕЛ:** "КОНСОРЦИУМ ПРОДЖЕКТ НОВАТРОНИК СОФИЯ"  
**ЧАСТ:** ВОБД  
**ФАЗА:** ИДЕЕН ПРОЕКТ

## ПРОЕКТ ЗА ИНТЕГРИРАН СТОЛИЧЕН ГРАДСКИ ТРАНСПОРТ

Оперативна програма „Региони в растеж“ 2014- 2020, по процедура на директно предоставяне на безвъзмездна финансова помощ „Устойчиво и интегрирано градско развитие“, Наименование на процедурата: BG16RFOP001-1.001-039 „Изпълнение на Интегрирани планове за градско възстановяване и развитие 2014-2020“

Възложител:.....

Съгласували специалисти:

1 инж. М. Четаев  
/ПБ/

Управител на консорциума:.....



2 инж. Е. Фирева  
/ПБЗ/

4 инж. Е. Фирева  
/ЕЛ/

Проектант:.....

	КАКЪВЪТО Е ИЛИТЕРАТУРА НА ПРОЕКТА
	ПЪЛНА ПРОЕКТАНТСКА ПРАВОСПОСОБНОСТ
Секция:	Регистрационен № 36156
/инж. Силвия Иванова/	инж. Силвия Иванова
Части на проекта по удостоверение за ППП	Попълнено
ВАЖИ С ВАЛИДНО УДОСТОВЕРЕНИЕ ЗА ППП	ВАЖИ ЗА ТЕКУЩАТА ГОДИНА

6 инж. И. Поповски  
/ Конструктивна/

гр.София  
2017г.

000345



## СЪДЪРЖАНИЕ

1. Челен лист
2. Удостоверение за проектанска правоспособност
3. Застрахователна полица за проектиране
4. Съдържание
5. Обяснителна записка
6. Чертежи

00034





# УДОСТОВЕРЕНИЕ

## ЗА ПЪЛНА ПРОЕКТАНТСКА ПРАВОСПОСОБНОСТ

Регистрационен номер № 36156

Важи за 2017 година

### ИНЖ. СИЛВИЯ ИВАНОВА ИВАНОВА

ОБРАЗОВАТЕЛНО-КВАЛИФИКАЦИОННА СТЕПЕН

МАГИСТЪР

ПРОФЕСИОНАЛНА КВАЛИФИКАЦИЯ

СТРОИТЕЛЕН ИНЖЕНЕР ПО ТРАНСПОРТНО СТРОИТЕЛСТВО

включен в регистъра на КИИП за лицата с пълна проектантска правоспособност с протоколно решение на УС на КИИП 125/27.11.2015 г. по части:

ТРАНСПОРТНО СТРОИТЕЛСТВО И ТРАНСПОРТНИ СЪОРЪЖЕНИЯ  
КОНСТРУКТИВНА НА ТРАНСПОРТНИ СЪОРЪЖЕНИЯ  
ОРГАНИЗАЦИЯ И БЕЗОПАСНОСТ НА ДВИЖЕНИЕТО

Председател на РК

инж. Ст. Драгов



Председател на КР

инж. А. Чупев

Председател на УС на КИИП

инж. И. Каралеев

# 2017

*Handwritten signature*

*Handwritten signature*

# ЗАСТРАХОВАТЕЛЕН СЕРТИФИКАТ № 1

към типов договор за застраховка "Професионална отговорност в проектирането и строителството"


№ 3407170240000008

Застрахователно акционерно дружество "Булстрад Виена Иншурънс Груп", със седалище и адрес на управление - 1000 София, пл. "Позитано" № 5, регистрирано по ф.д. № 2710/92г., с разрешение за извършване на застрахователна дейност № 11/16.07.1998 год., в потвърждение на горепосочената полица, удостоверяваме следното:

Застрахован:	Силвия Иванова Иванова
Адрес на застрахования:	Стара Загора ул. Христо Ботев №35
Вид дейност:	Проектант
Срок:	05.04.2017г. до 04.04.2018г.
Застрахован обект:	
Лимити на отговорност:	
едно събитие	17 500 лева
в агрегат	35 000 лева
Самоучастие:	10% , но не по малко от 1000 лв във всяка щета

Дата, 04.04.2017г.

От името на ЗАД "Булстрад Виена Иншурънс Груп":

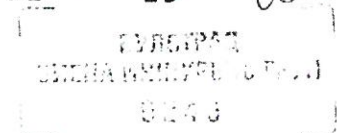

000348

Handwritten signature: [Signature]



**ЗАСТРАХОВАТЕЛНА ПОЛИЦА  
“ПРОФЕСИОНАЛНА ОТГОВОРНОСТ В  
ПРОЕКТИРАНЕТО И СТРОИТЕЛСТВОТО”**

**№. 3407170240000008**



НА ОСНОВАНИЕ ПЛАТЕНА ЗАСТРАХОВАТЕЛНА ПРЕМИЯ ЗАД  
"БУЛСТРАД ВИЕНА ИНШУРЪНС ГРУП" - ПРИЕМА ДА ОБЕЗЩЕТИ  
ЗАСТРАХОВАНИЯ СЪГЛАСНО УСЛОВИЯТА НА ТАЗИ ПОЛИЦА В  
РАМКИТЕ НА ЗАСТРАХОВАТЕЛНИЯ СРОК И ЛИМИТА НА ОТГОВОРНОСТ.

ТАЗИ ЗАСТРАХОВАТЕЛНА ПОЛИЦА, ПРЕДЛОЖЕНИЕТО ЗА  
СКЛЮЧВАНЕ НА ЗАСТРАХОВКА, СПЕЦИФИКАЦИЯТА, СЕРТИФИКАТА И  
ТАРИФАТА ЗА ЗАСТРАХОВАТЕЛНАТА ПРЕМИЯ ПРЕДСТАВЛЯВАТ ЕДИН  
ДОГОВОР И ВСЯКА ДУМА ИЛИ ИЗРАЗ, КОИТО СЕ СРЕЩАТ В ТЯХ НОСЯТ  
ЕДИН И СЪЩ СМИСЪЛ НАВСЯКЪДЕ, КЪДЕТО СЕ ПОЯВЯТ.

ЗА ЗАСТРАХОВАНИЯ:



ЗА ЗАСТРАХОВАТЕЛЯ:

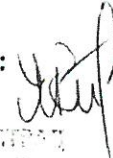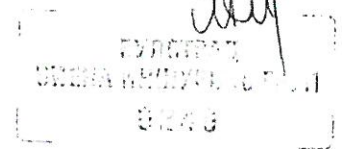БУЛСТРАД  
ВИЕНА ИНШУРЪНС ГРУП  
00000000000000000000



000349



ЗАСТРАХОВАТЕЛНО АКЦИОНЕРНО ДРУЖЕСТВО  
"БУЛСТРАД ВИЕНА ИНШУРЪНС ГРУП"  
ГР. СОФИЯ, ПЛ. "ПОЗИТАНО" №5

---

ДОБАВЪК №. 02

Съставляващ неразделна част от застрахователна полица №3407170240000008

В допълнение на условията по типов договор по застраховка "Професионална отговорност в проектирането и строителството" и на основание Добавък № 01 към застрахователната полица, между ЗАД "Булстрад Виена Иншурънс Груп" и Застрахования се договаря застрахователно покритие при същите условия за обект - „Доставка и монтаж на 220 броя електронни информационни табла" в изпълнение на проект „Интегриран столичен градски транспорт – фаза II" по Оперативна програма „Региони в растеж“ 2014- 2020, по процедура на директно предоставяне на безвъзмездна финансова помощ „Устойчиво и интегрирано градско развитие“, Наименование на процедурата: BG16RFOP001-1.001-039 „Изпълнение на Интегрирани планове за градско възстановяване и развитие 2014-2020".

Всички останали условия по горната полица остават непроменени.

дата: 05.04.2017г.

ЗА ЗАСТРАХОВАНИЯ:



ЗА ЗАСТРАХОВАТЕЛЯ:



000350







## ОБЯСНИТЕЛНА ЗАПИСКА

### I. Част ОБЩА

Предмет на настоящият проект е монтажа на 220 броя електронните информационни табла /ЕИТ/, предназначени за визуализиране на информация за реално време на пристигане на превозно средство на спирка по съответен маршрут от мрежата на столичния градски транспорт.

В проектът се разглежда временна организация и безопасност на движението по време на СМР за ел. захранване на спирки на централна градска мобилност и монтаж на електронни информационни табла, на територията на гр.София.

За проекта са използвани следните изходни данни:

- данни предоставени от Възложителя;
- оглед и заснемане на място.

Проектът е съобразен със Закона за движение по пътищата, Правилника за неговото приложение, наредба №3 от 16.08.2010г. за временна организация и безопасността на движението при извършване на строителни и монтажни работи по пътищата и улиците (ДВ, бр. 74 от 2010г.), Наредба №18 за сигнализация на пътищата с пътни знаци. Вертикалната сигнализация се изпълнява с пътни знаци по БДС 1517. При изпълнението на видовете работи по поставянето на вертикалната сигнализация, Изпълнителят следва да осигури стриктно спазване на изискванията на Наредба № 2 / 22.04.2004 г. за минимални изисквания за здравословни и безопасни условия на труд при извършване на СМР.


Предмет на настоящият проект е монтажа на 220 броя електронни информационни табла /ЕИТ/, предназначени за визуализиране на информация за реално време на пристигане на превозно средство на МОПТ на спирка по съответен маршрут от мрежата на столичния градски транспорт. Електронните информационни табла /ЕИТ/ ще бъдат захранени от сфетофарни уредби, улично осветление и фотоволтаични уредби.

### II. Част ВОБД

Изграждането ще се извърши поетапно, с оглед минимално затрудняване и безопасно преминаване на автомобилното движение и пешеходците в засегнатите участъци. На типовите схеми са показани изкопни работи по тротоара и обезопасяването им / виж типова схема от 1 до типова схема 39/. Строително монтажните работи на всеки етап са краткотрайни.

Изкопът по тротоарите ще бъде обезопасен със сигнална лента С3.3 за ограничаване на достъпа на пешеходци. Използват се конуси за сигнализиране на площите, временно забранени за движение или на линии, забранени за пресичане. Надлъжното ограждане на площи, върху които се извършват СМР се изпълнява с ограничителни табели (С4). Там където трасето минава през подлез няма изкопни работи. Кабела минава през окочен таван и след това през излазна тръба. Изкопите по-големи от 20м. се предвижда да се копаят с багер.

Работните участъци по пътните платна ще бъдат обезопасени със сигнална лента С3.3. Използват се пътни знаци за намаляне на скоростта (В 26), знак за стеснение на пътното платно (А8, А9). Използват се конуси за сигнализиране на площите, временно забранени за движение или на линии, забранени за пресичане.

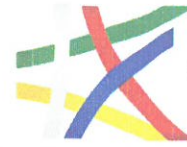

За изграждането на захранване, което ще преминава въздушно ще се използва автовишка. Ще се използват знаци за сигнализиране на ремонтни дейности (А23), за намаляне на скоростта (В 26) и пътни знаци за указване на направления, посоки (Ж15). Надлъжното ограждане, където ще се намира тя се изпълнява от ограничителни табели (С4) и насочващи знаци (Г9,Г10). СМР са краткотрайни.

Сигнализацията е временна. Тя ще се постави в деня преди започване на изкопните работи и се отстранява след приключването им. Различните настилки ще бъдат възстановени до изходното им положение.

По време на изпълнение на отделните видове строителни работи задължително да се спазват всички правила по безопасност и хигиена на труда и опазване на околната среда, предвидени в действащите нормативни документи за този вид дейности.

Лицата, които извършват СМР трябва да носят облекло с ярък цвят и светлоотразителни ленти (С12). Пътните знаци, които противоречат на временната организация на движение да се отстраняват или покриват с непрозрачен калъф или фолио в черен или сив цвят.

През нощта да се осигури необходимото осветление.

Съществуващата организация на движението преди и след посочения участък се запазва.

На приложените схеми е показана необходимата сигнализация. Преди започване на изкопните работи, организацията на движение се съгласува с контролните органи.





Проектант:


Stamp details:  
- Registration No: 35156  
- Name: ИМЯ СИЛВИЯ ИВАНОВА ИВАНОВА  
- Position: /инж. Силвия Иванова/  
- Organization: ТСТС  
- Project location: Местни на проекта: [blank]  
- Date: [blank]



Спирка преди кръстовище, в джоб, 2 лентова улица, без затваряне на лента, с осигурено преминаване на пешеходци по тротоара

**ЛЕГЕНДА**

-  нов пътен знак ВОД
-  работен участък
-  Лента С3.3
-  Електронно информационно табло

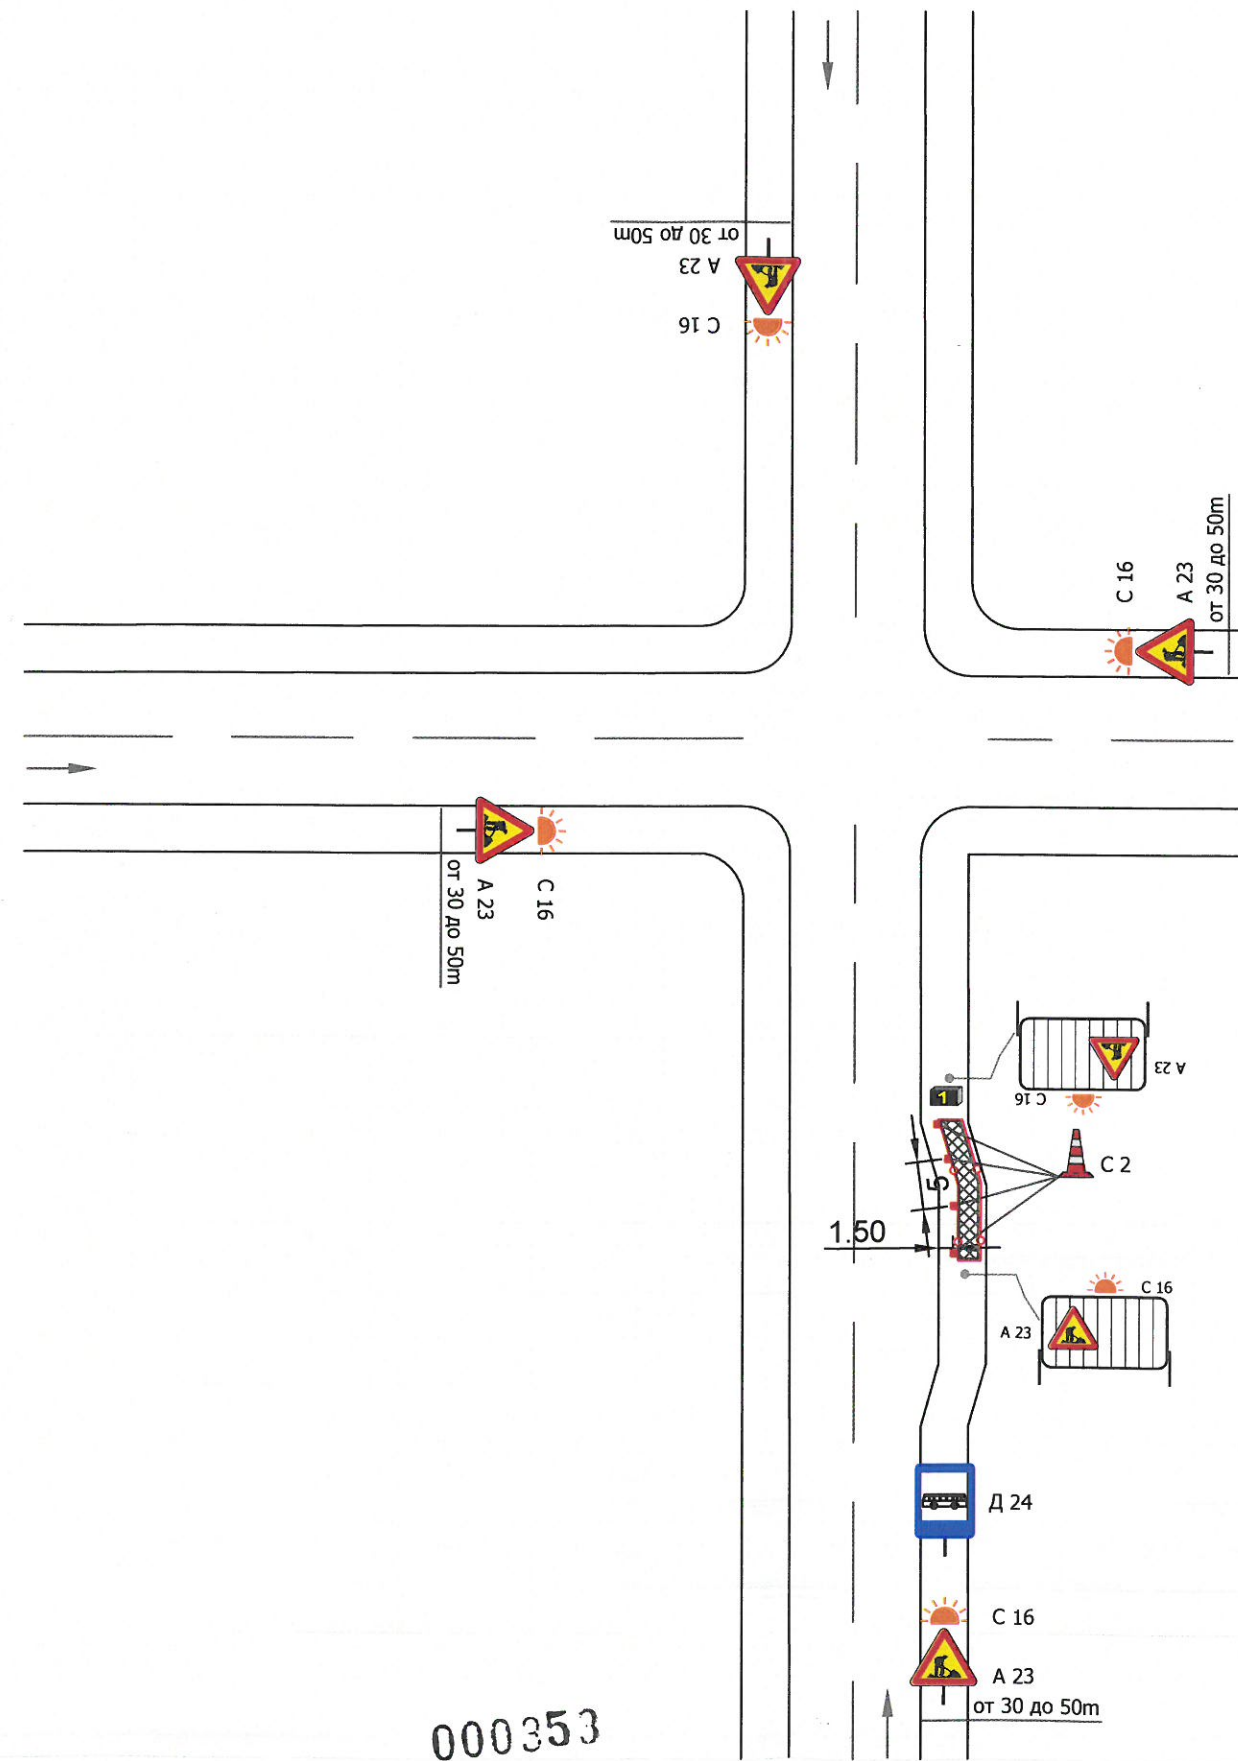

000353

**КАМАРА НА ИНЖЕНЕРИТЕ В ИНВЕСТИЦИОННОТО ПРОЕКТИРАНЕ**  
**ПЪЛНА ПРОЕКТАНТСКА ПРАВОСПОСОБНОСТ**  
 Регистрационен № 36156  
 Секция: ТСТС  
 и.и. СИЛВИЯ ИВАНОВА  
 Подпис: *[Signature]*  
 Части на проекта: по удостоверение за ГПП  
 ВАЖИ С ВАЛИДНО УДОСТОВЕРЕНИЕ ЗА ГПП ЗА ТЕКЩАТА ГОДИНА

**ПРОЕКТ ЗА ИНТЕГРИРАН СТОЛИЧЕН ГРАДСКИ ТРАНСПОРТ**  
 Оперативна програма " Региони в растеж" 2014 - 2020, по процедура на директно предоставяне на безвъзмездна помощ "Устойчиво и интегрирано градско развитие",  
 Наименование на процедурата: BG16RFOP001-1.001-039  
 "Изпълнение на Интегрирани планове за градски възстановяване и развитие 2014 - 2020"

Европейски фонд за регионално развитие  
 Инвестираме във Вашето бъдеще





Подпис: *[Signature]*    Мащаб: **novatronik** "Консорциум Проджект Новатроник София"  
 Съгласували: *[Signature]*    Лист: 1    Обект: Доставка и монтаж на 220 броя електронни информационни табла  
 Проектант: **инж. Силвия Иванова**    Чертеж: Типова схема  
 Спирка преди кръстовище, в джоб, 2 лентова улица, без затваряне на лента, с осигурено преминаване на пешеходци по тротоара


Част: ВОБД    Фаза: I



Спирка преди кръстовище, в джоб, 4 лентова улица, с осигурено преминаване на пешеходци по тротоара

**ЛЕГЕНДА**

-  нов пътен знак ВОД
-  работен участък
-  Лента С3.3
-  Електронно информационно табло

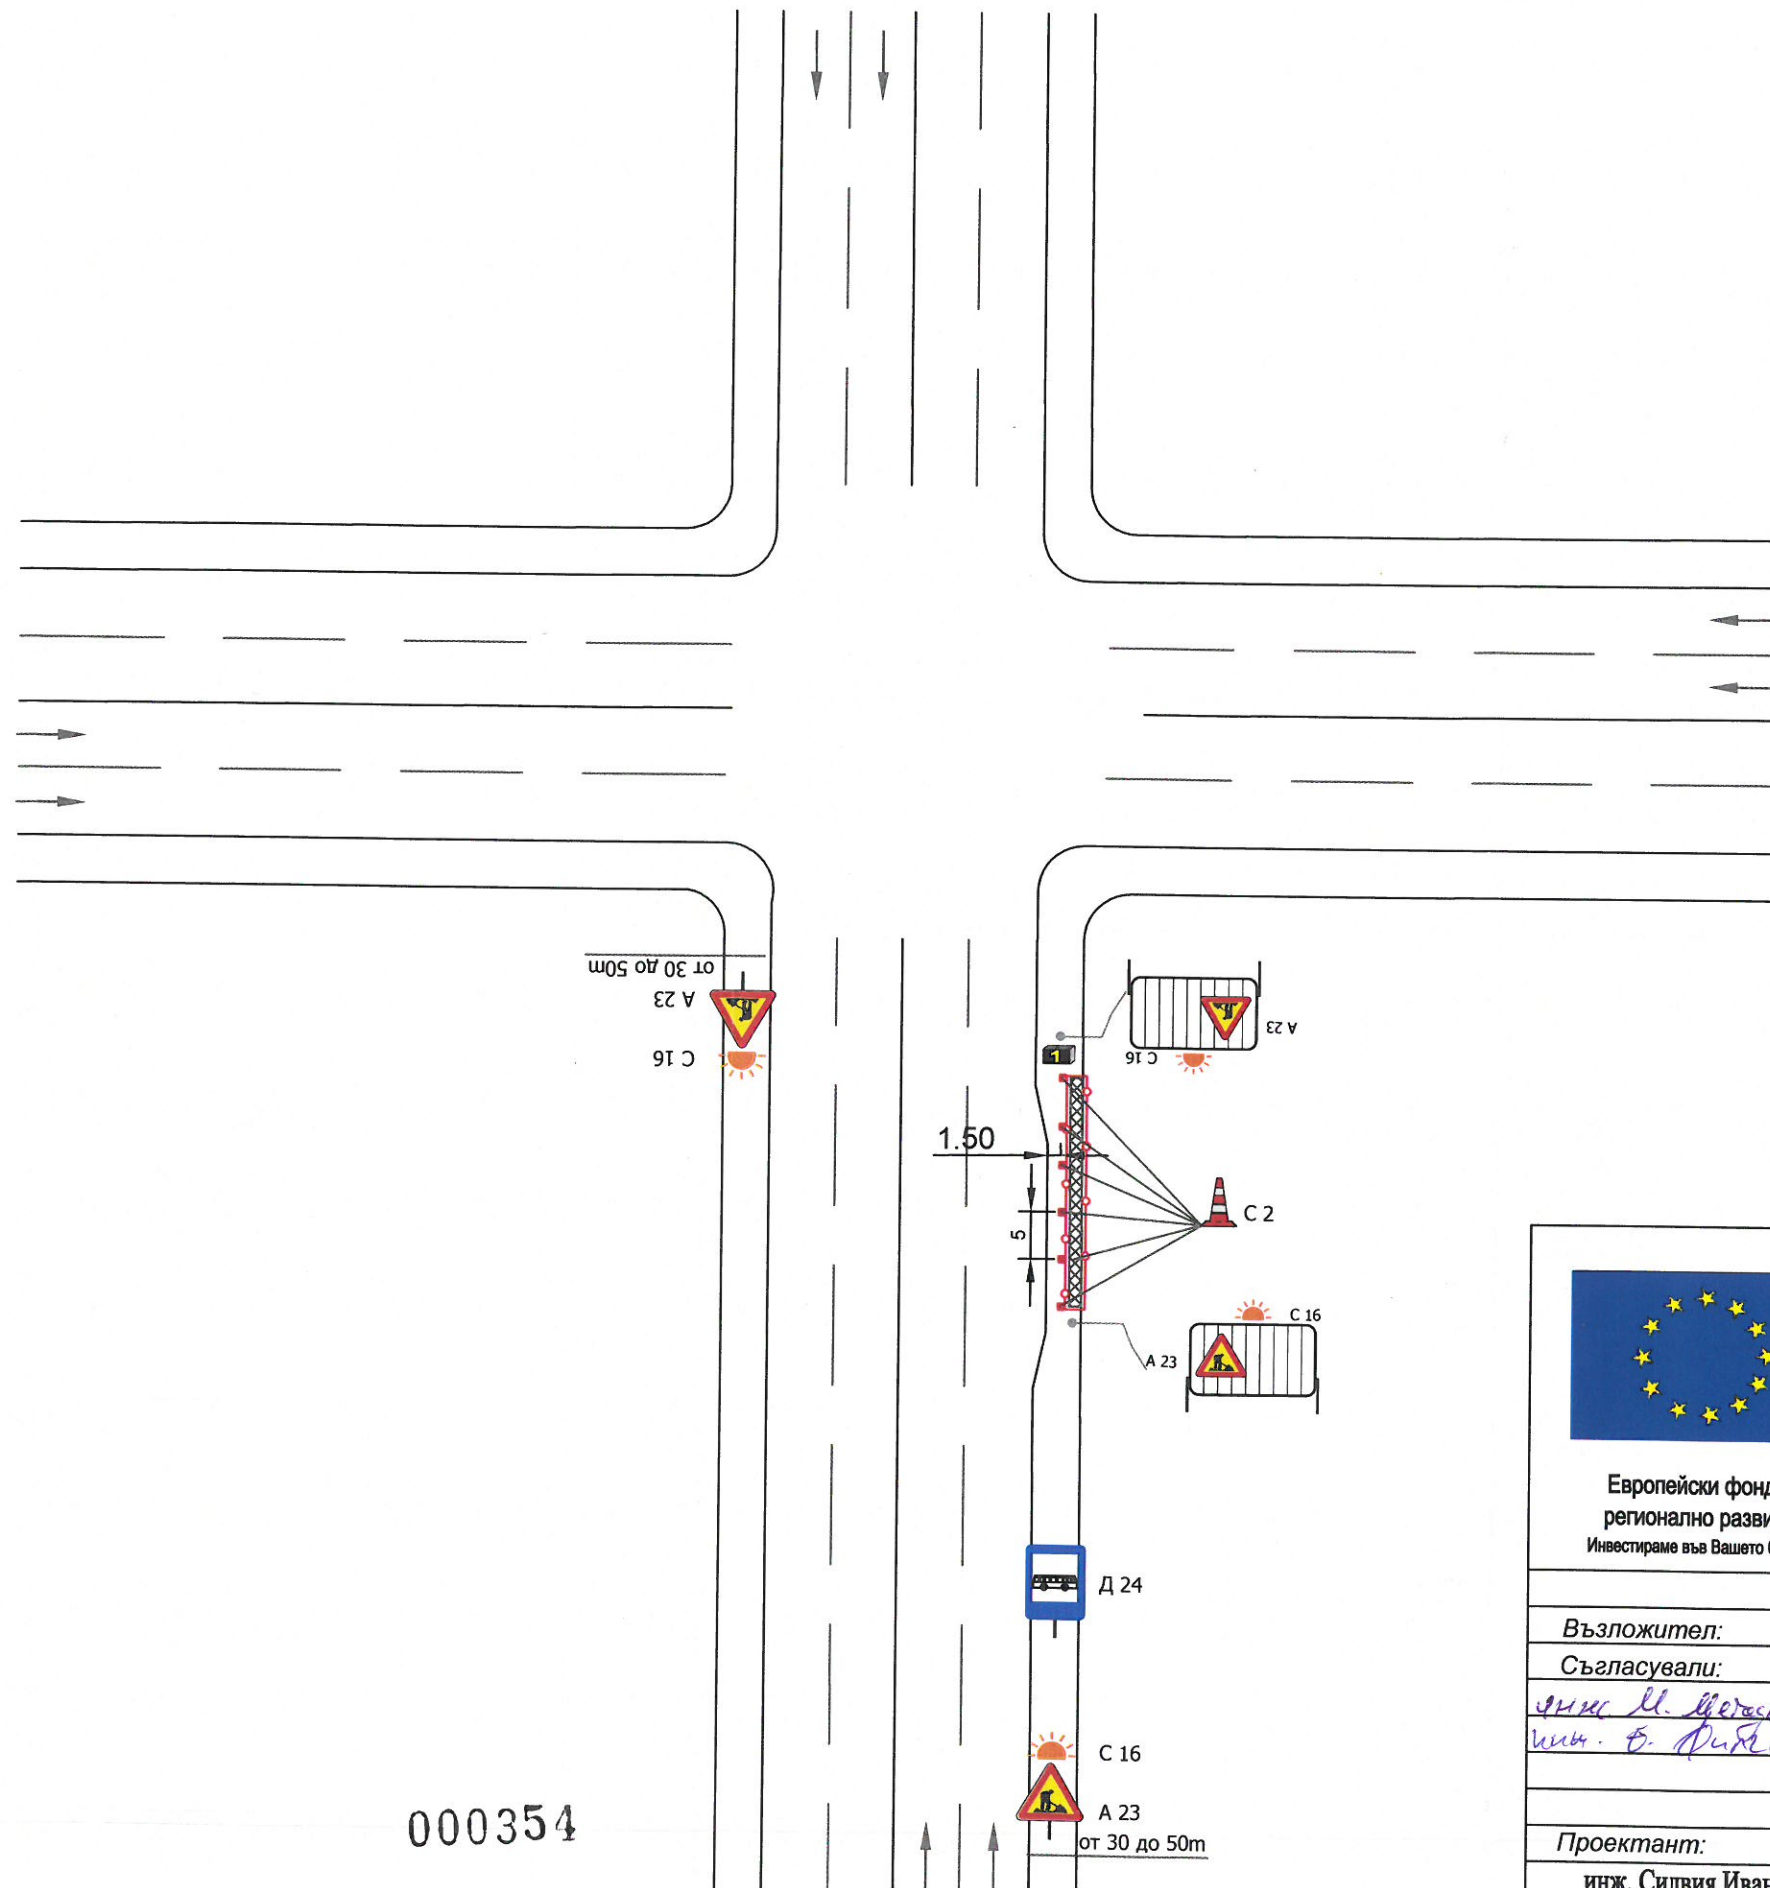

*[Handwritten signature]*

КАМАРА НА ИНЖЕНЕРИТЕ В ИНВЕСТИЦИОННОТО ПРОЕКТИРАНЕ  
 ПЪЛНА ПРОЕКТАНТСКА ПРАВОСПОСОБНОСТ  
 Регистрационен № 36156  
 Секция: ТСТС  
 инж. СИЛВИЯ ИВАНОВА  
 Подпис: *[Signature]*  
 Част на проекта: по удостоверение за ПП  
 ВАЖИ С ВАЛИДНО УДОСТОВЕРЕНИЕ ЗА ПП ЗА ТЕКУЩАТА ГОДИНА



Европейски фонд за регионално развитие  
 Инвестираме във Вашето бъдеще

**ПРОЕКТ ЗА ИНТЕГРИРАН СТОЛИЧЕН ГРАДСКИ ТРАНСПОРТ**

Оперативна програма " Региони в растеж" 2014 - 2020, по процедура на директно предоставяне на безвъзмездна помощ "Устойчиво и интегрирано градско развитие",  
 Наименование на процедурата: BG16RFOP001-1.001-039  
 "Изпълнение на Интегрирани планове за градски възстановяване и развитие 2014 - 2020







Възложител:	Подпис:	Мащаб:	<b>novatronic</b> "Консорциум Проджект Новатроник София"
Съгласували:	<i>[Signature]</i>	Лист:	Обект:
<i>инж. М. Метасид</i>	<i>[Signature]</i>	2	Доставка и монтаж на 220 броя електронни информационни табла
<i>инж. Б. Рибеле</i>	<i>[Signature]</i>		
Проектант:			
инж. Силвия Иванова	<i>[Signature]</i>		
			Чертеш: Типова схема
			Спирка преди кръстовище, в джоб, 4 лентова улица, с осигурено преминаване на пешеходци по тротоара
			Част: ВОБД
			Фаза: ИП


000354



Спирка преди кръстовище, в джоб, 4 лентова улица със средна разделна ивица, без затваряне на лента, с осигурено преминаване на пешеходци на тротоара

**ЛЕГЕНДА**

-  нов пътен знак ВОД
-  работен участък
-  Лента С3.3
-  Електронно информационно табло

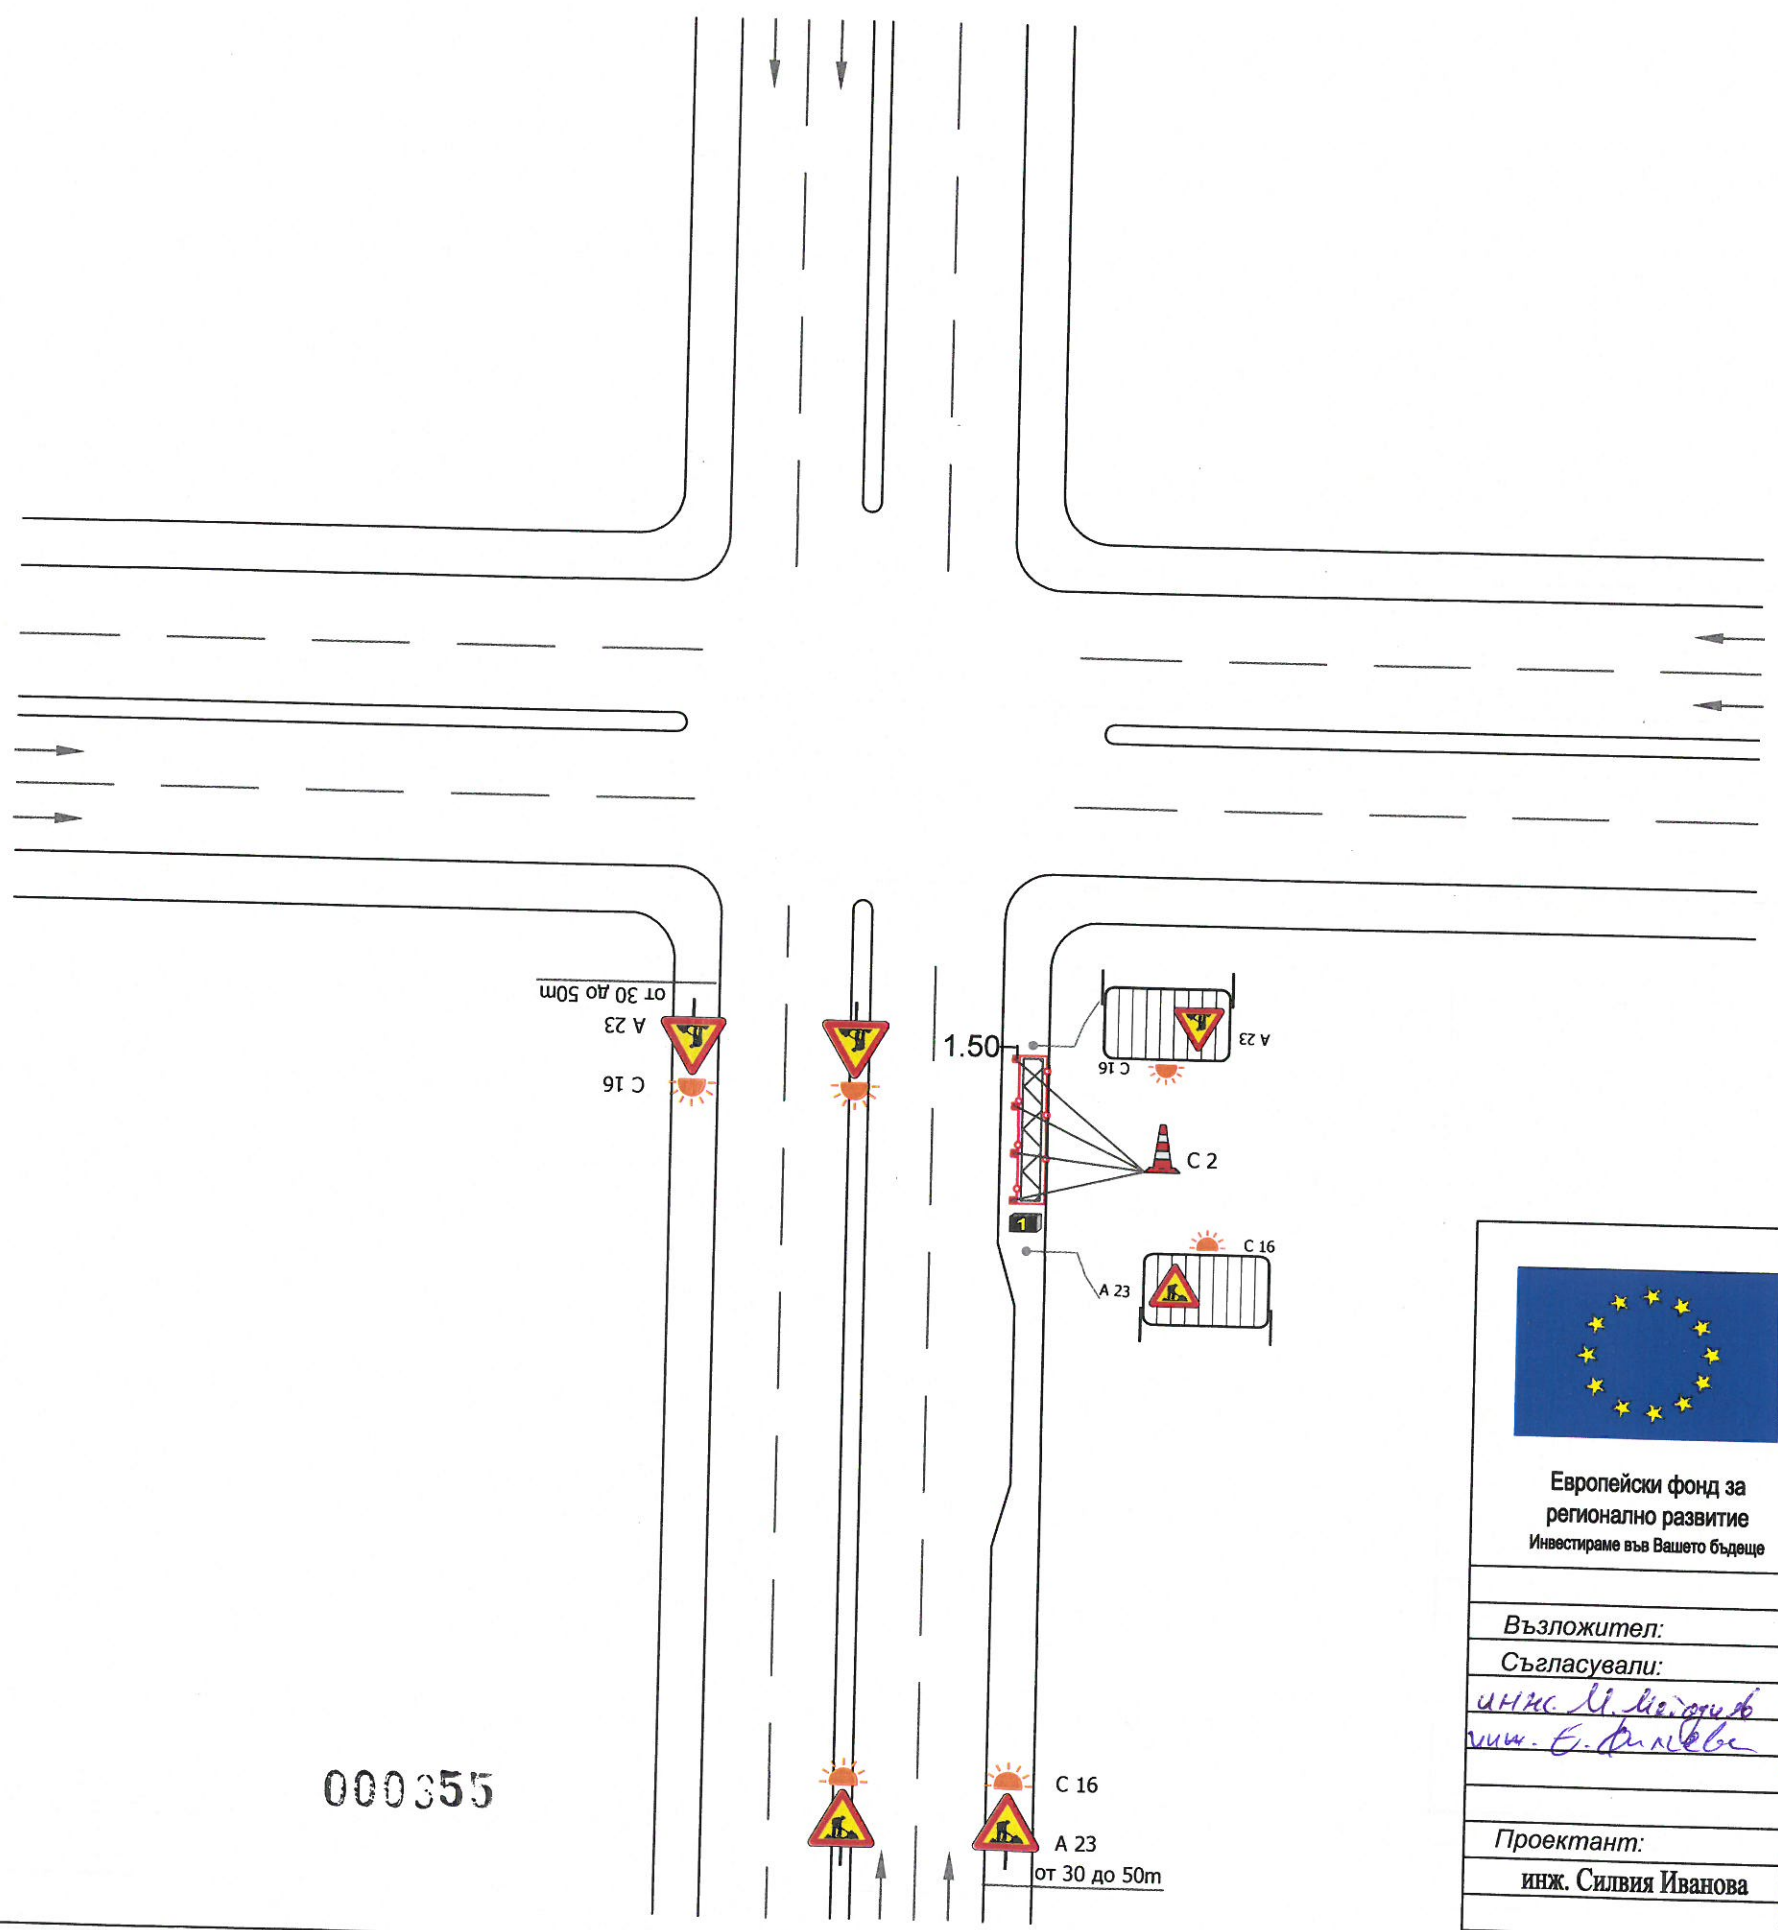

*[Handwritten signature]*

КАМАРА НА ИНЖЕНЕРИТЕ В ИНВЕСТИЦИОННОТО ПРОЕКТИРАНЕ  
 ПЪЛНА ПРОЕКТАНТСКА ПРАВОСПОСОБНОСТ  
 Регистрационен № 36156  
 Секция: ТСТС  
 инж. СИЛВИЯ ИВАНОВА  
 Подпис: *[Signature]*  
 Част на проекта: по удостоверение за ПП  
 ВАЖИ С ВАЛИДНО УДОСТОВЕРЕНИЕ ЗА ПП ЗА ТЕКУЩАТА ГОДИНА




Европейски фонд за регионално развитие  
 Инвестираме във Вашето бъдеще

**ПРОЕКТ ЗА ИНТЕГРИРАН СТОЛИЧЕН ГРАДСКИ ТРАНСПОРТ**  
 Оперативна програма " Региони в растеж" 2014 - 2020, по процедура на директно предоставяне на безвъзмездна помощ "Устойчиво и интегрирано градско развитие",  
 Наименование на процедурата: BG16RFOP001-1.001-039  
 "Изпълнение на Интегрирани планове за градски възстановяване и развитие 2014 - 2020




000355





Възложител:	Подпис:	Мащаб:	 "Консорциум Проджект Новатроник София "
Съгласували:	<i>[Signature]</i>	Лист:	
Проектант:	<i>[Signature]</i>	3	Обект:
инж. Силвия Иванова	<i>[Signature]</i>		Доставка и монтаж на 220 броя електронни информационни табла
			Чертеш: Типова схема Спирка преди кръстовище, в джоб, 4 лентова улица със средна разделна ивица, без затваряне на лента, с осигурено преминаване на пешеходци на тротоара
			Част: ВОБД
			Фаза: ИП

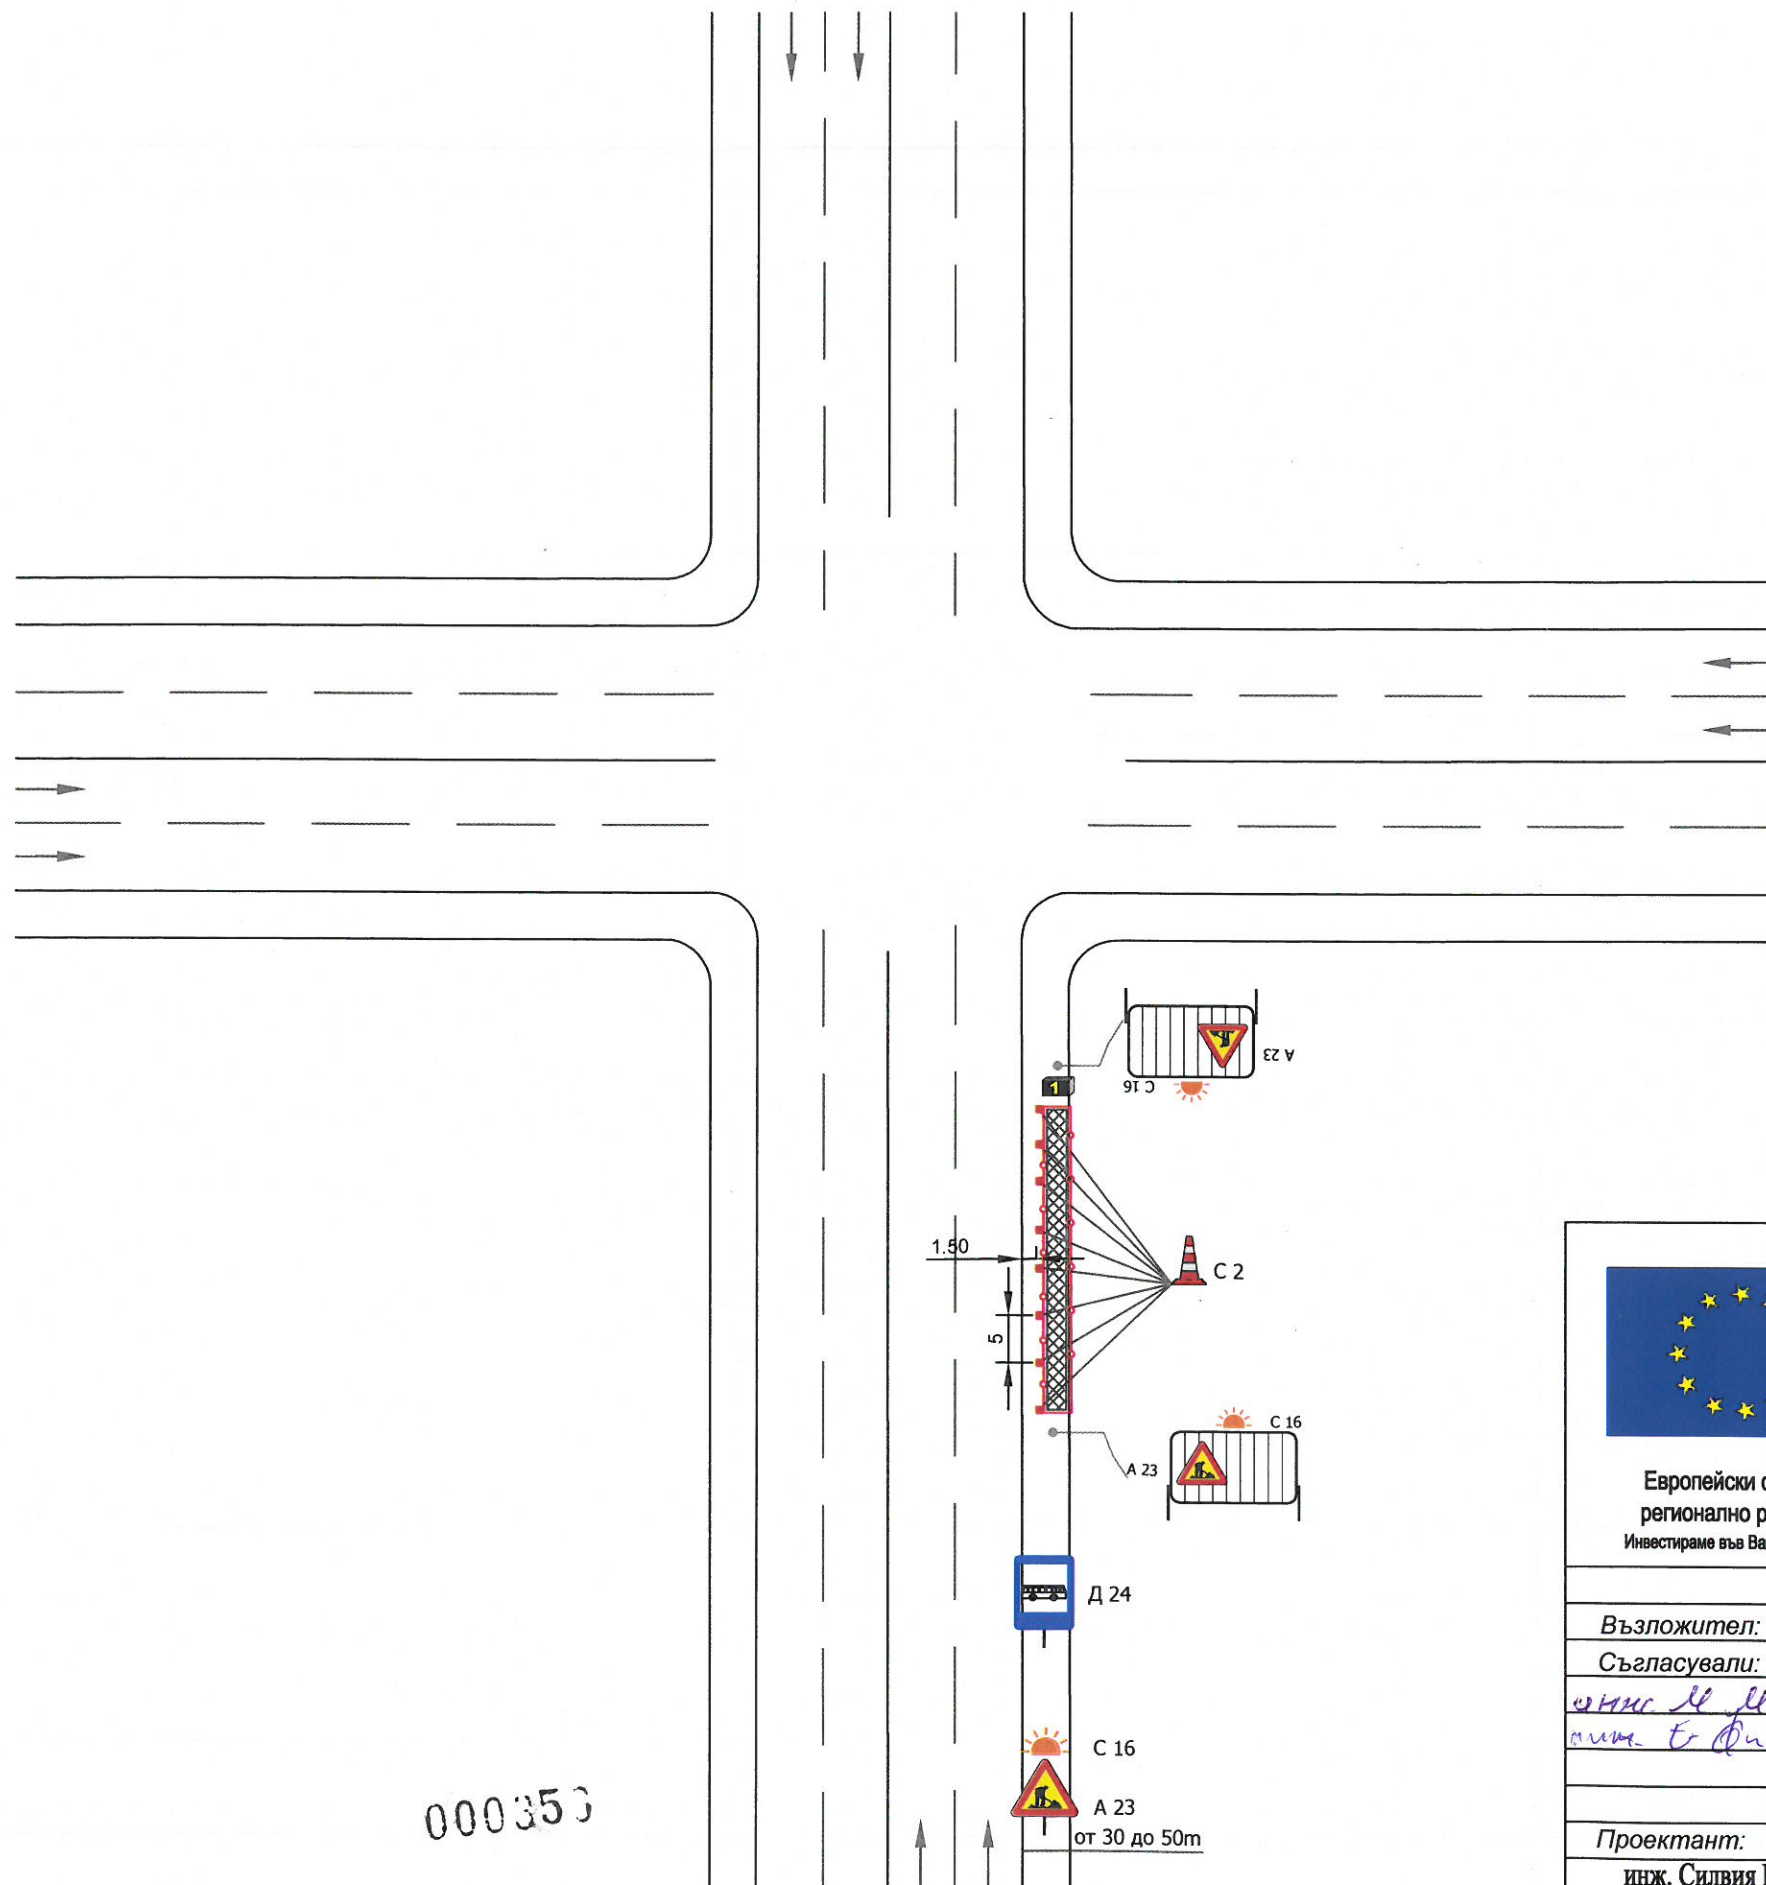

Спирка преди кръстовище, на платното за движение, улица с 4 и повече ленти, с осигурено преминаване на пешеходци по тротоара



**ЛЕГЕНДА**

-  нов пътен знак ВОД
-  работен участък
-  Лента С3.3
-  Електронно информационно табло

*Handwritten signature*


КАМАРА НА ИНЖЕНЕРИТЕ В ИНВЕСТИЦИОННОТО ПРОЕКТИРАНЕ  
 ПЪЛНА ПРОЕКТАНТСКА ПРАВОСПОСОБНОСТ  
 Регистрационен № 381  
 Секция: ТСТС  
 Част на проекта: по удостоверение за ТИП  
 Подпис: *Иванова*  
 ВАЖИ С ВАЛИДНО УДОСТОВЕРЕНИЕ ЗА ОПП ЗА ТЕЛОВАТА ГОДИНА

*Handwritten signature*

000350

**ПРОЕКТ ЗА ИНТЕГРИРАН СТОЛИЧЕН ГРАДСКИ ТРАНСПОРТ**  
 Оперативна програма " Региони в растеж" 2014 - 2020, по процедура на директно предоставяне на безвъзмездна помощ "Устойчиво и интегрирано градско развитие",  
 Наименование на процедурата: BG16RFOP001-1.001-039  
 "Изпълнение на Интегрирани планове за градски възстановяване и развитие 2014 - 2020"

Европейски фонд за регионално развитие  
 Инвестираме във Вашето бъдеще








Възложител:	Подпис:	Мащаб:	<b>novatronic</b> "Консорциум Проджект Новатроник София"
Съгласували:		Лист:	Обект:
<i>инж. Силвия Иванова</i>	<i>Иванова</i>	4	Доставка и монтаж на 220 броя електронни информационни табла
Проектант:		Чертеж: Типова схема	Част: Фаза:
инж. Силвия Иванова	<i>Иванова</i>	Спирка преди кръстовище, на платното за движение, улица с 4 и повече ленти, с осигурено преминаване на пешеходци по тротоара	ВОБД ИП



Спирка преди кръстовище, на платното за движение, 2 лентова улица, с осигурено преминаване на пешеходци по тротоара

**ЛЕГЕНДА**

-  нов пътен знак ВОД
-  работен участък
-  Лента С3.3
-  Електронно информационно табло

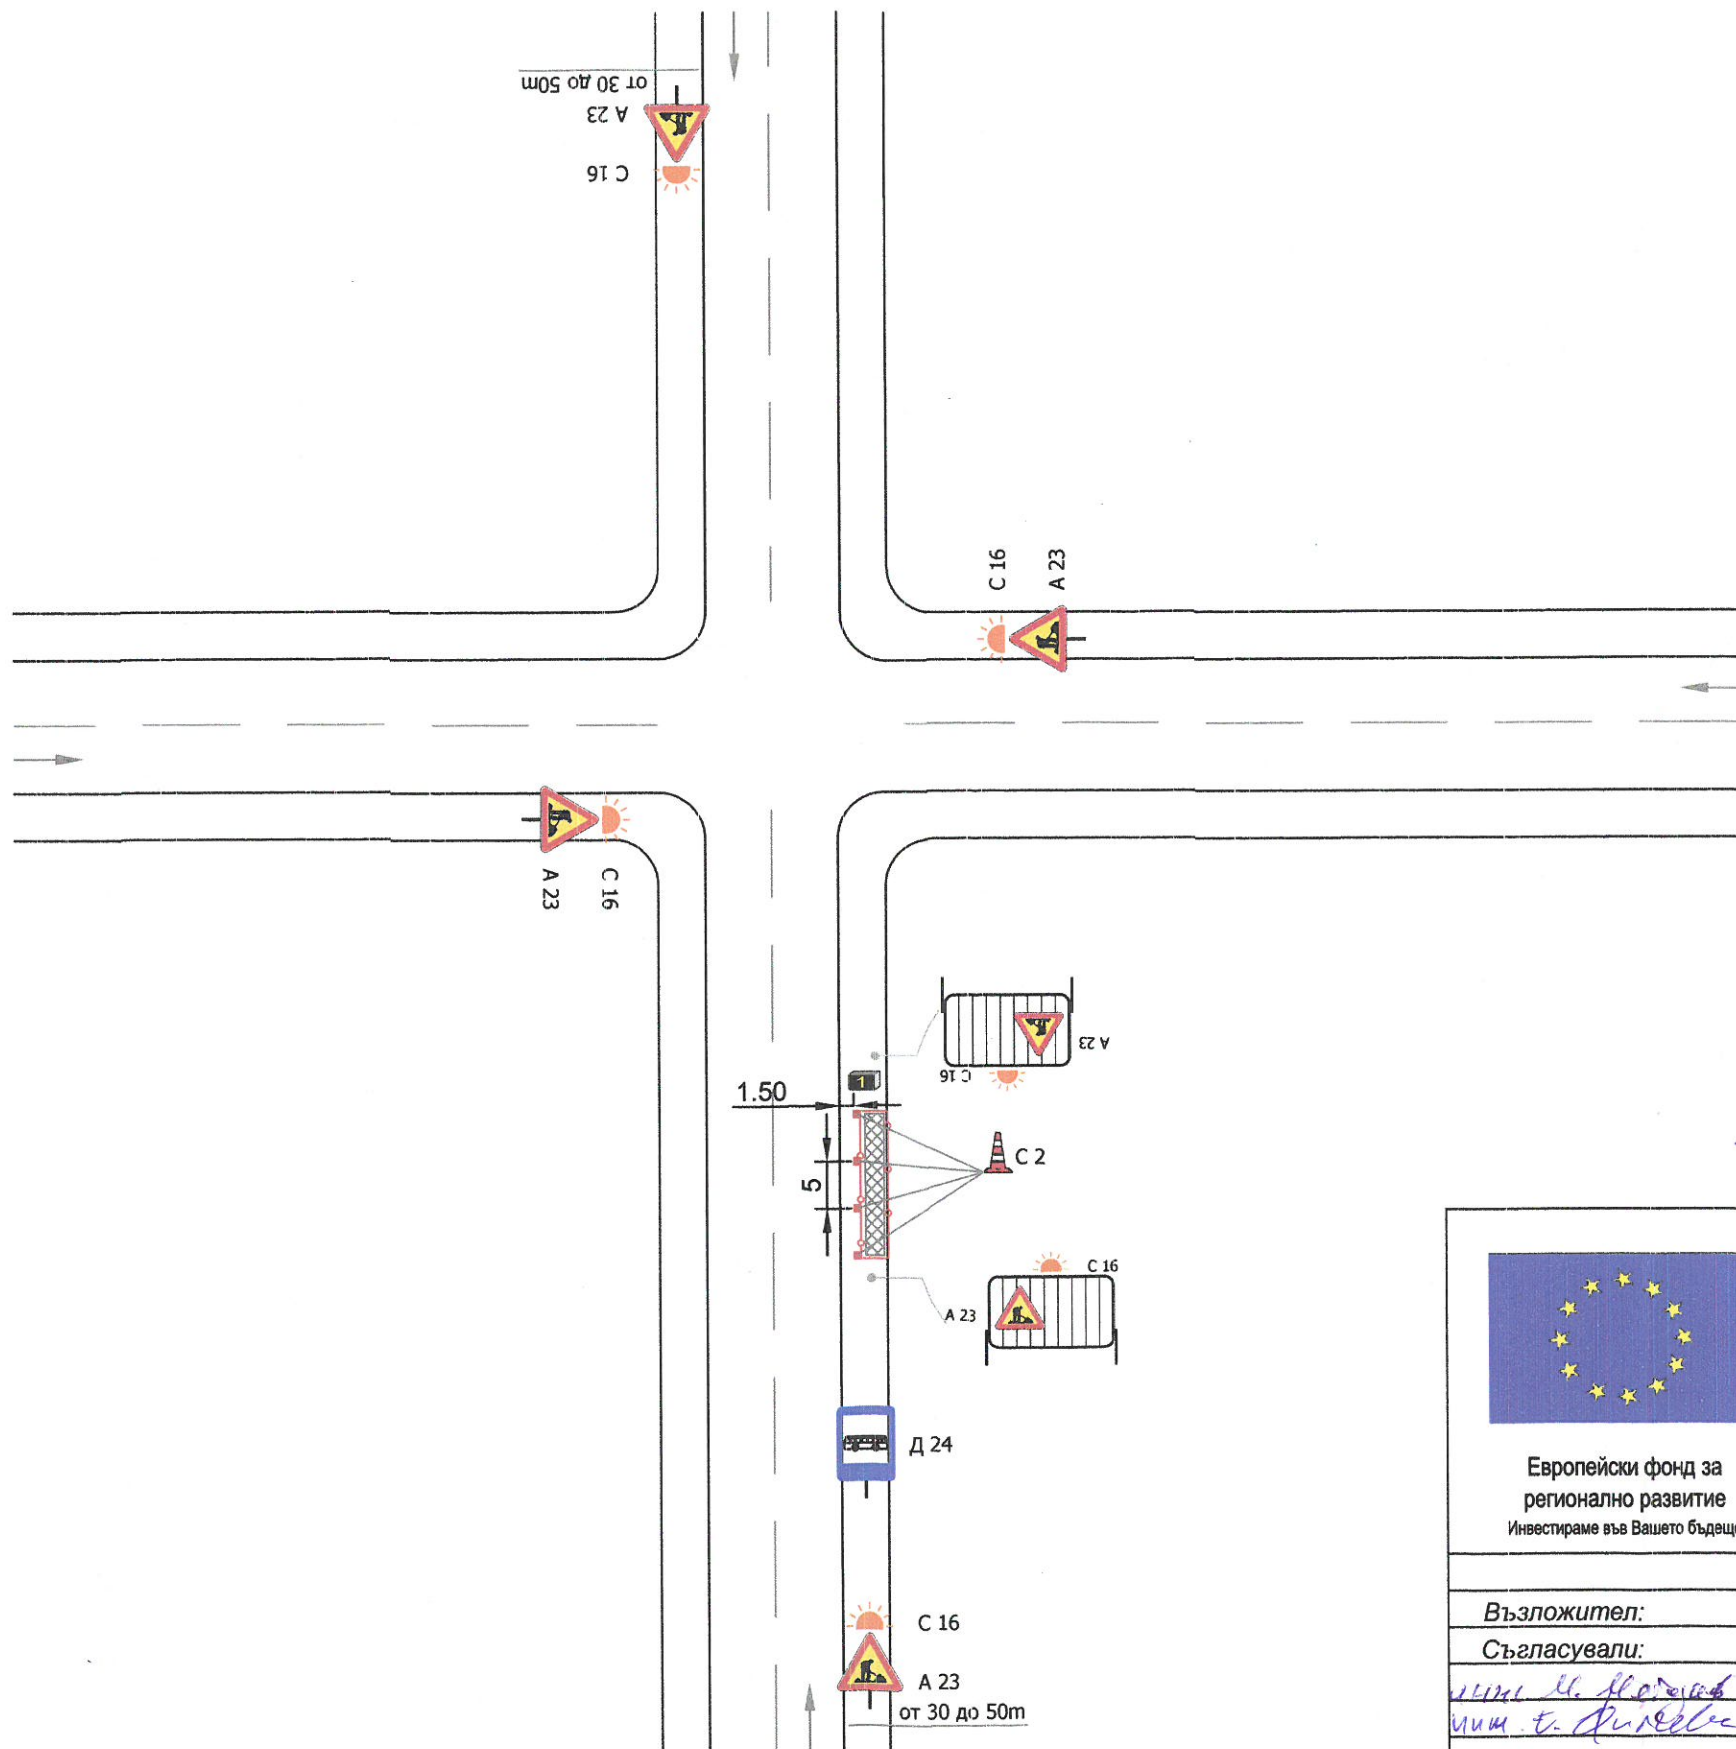

*[Handwritten signature]*



Европейски фонд за регионално развитие  
Инвестираме във Вашето бъдеще

**ПРОЕКТ ЗА ИНТЕГРИРАН СТОЛИЧЕН ГРАДСКИ ТРАНСПОРТ**

Оперативна програма " Региони в растеж" 2014 - 2020, по процедура на директно предоставяне на безвъзмездна помощ "Устойчиво и интегрирано градско развитие",  
Наименование на процедурата: BG16RFOP001-1.001-039  
"Изпълнение на Интегрирани планове за градски възстановяване и развитие 2014 - 2020




Възложител:	Подпис:	Мащаб:	<b>novatronic</b> "Консорциум Проджект Новатроник София"
Съгласували:	<i>[Signature]</i>	Лист:	
Проектант:	<i>[Signature]</i>	5	Обект:
инж. Силвия Иванова	<i>[Signature]</i>		Доставка и монтаж на 220 броя електронни информационни табла
			Чертеш: Типова схема Спирка преди кръстовище, на платното за движение, 2 лентова улица, с осигурено преминаване на пешеходци по тротоара
			Част: ВОБД Фаза: ИП





000357

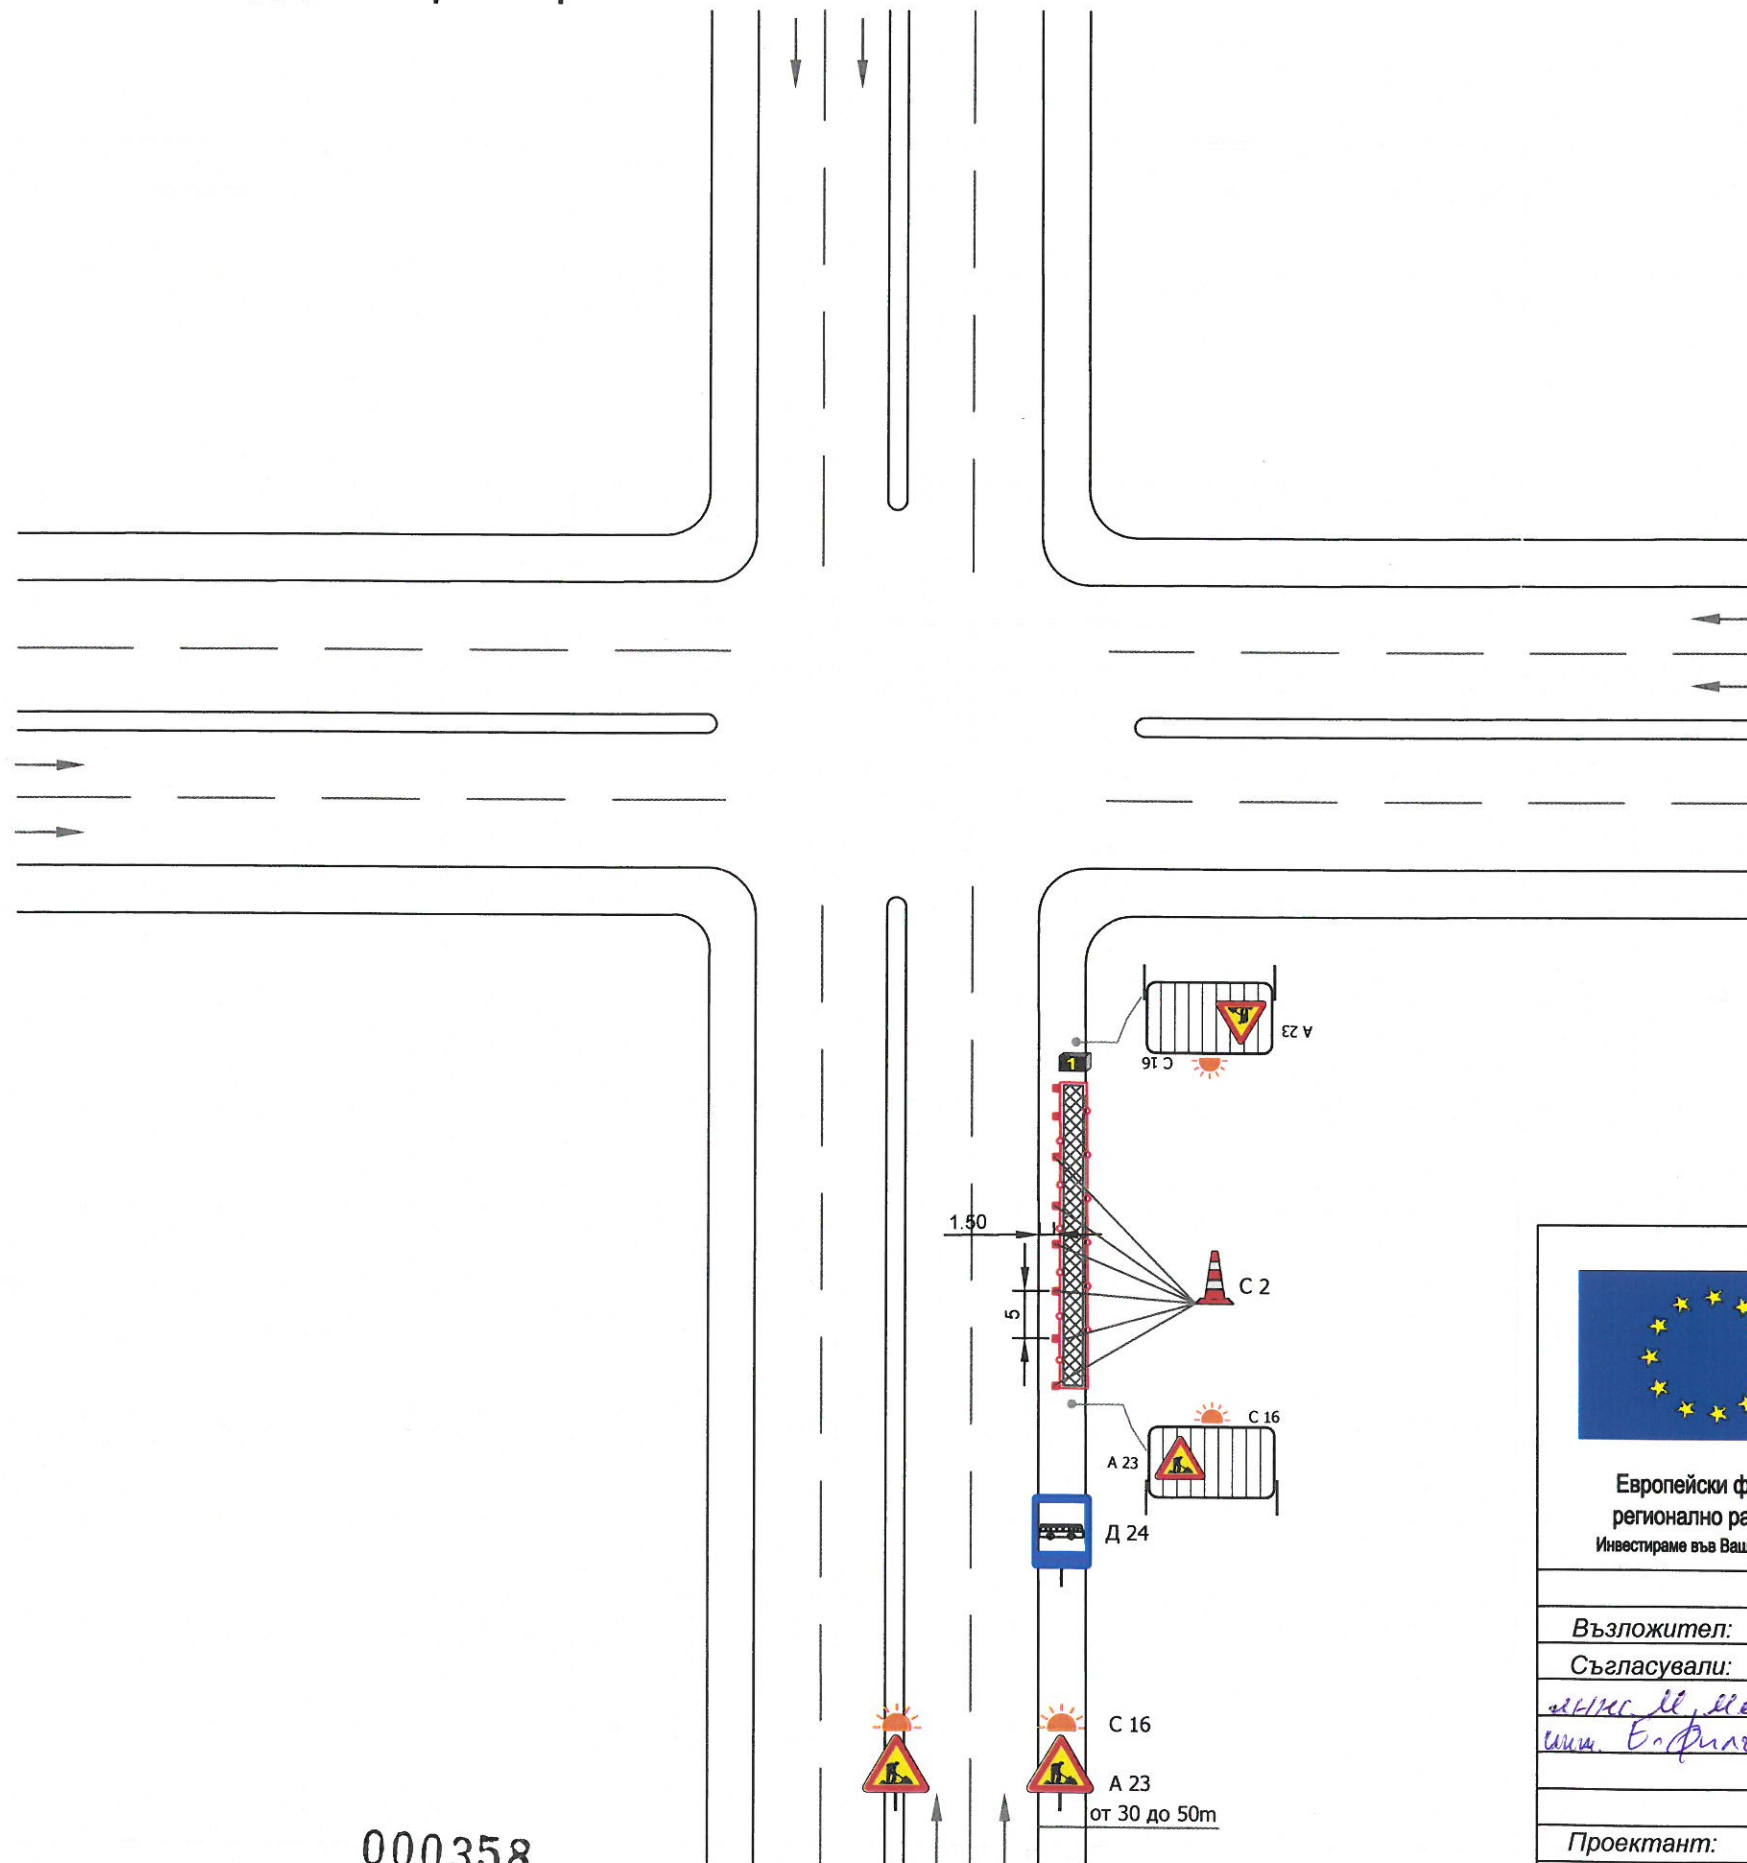

Спирка преди кръстовище, на платното за движение, 4 лентова улица със средна разделителна ивица, с осигурено преминаване на пешеходци по тротоара



**ЛЕГЕНДА**

-  нов пътен знак ВОД
-  работен участък
-  Лента С3.3
-  Електронно информационно табло

*Handwritten signature*

КАМАРА НА ИНЖЕНЕРИТЕ В ИНВЕСТИЦИОННОТО ПРОЕКТИРАНЕ  
 ПЪЛНА ПРОЕКТАНТСКА ПРАВОСПОСОБНОСТ  
 Регистрационен № 36156  
 Секция: ТСТС  
 Части на проекта: по удостоверение за ГПП  
 Подпис: *Силвия Иванова*  
 ВАЖИ С ВАЛИДНО УДОСТОВЕРЕНИЕ ЗА ППР ЗА ТЕКУЩАТА ГОДИНА

*Handwritten signature*

000358

**ПРОЕКТ ЗА ИНТЕГРИРАН СТОЛИЧЕН ГРАДСКИ ТРАНСПОРТ**  
 Оперативна програма " Региони в растеж" 2014 - 2020, по процедура на директно предоставяне на безвъзмездна помощ "Устойчиво и интегрирано градско развитие", Наименование на процедурата: BG16RFOP001-1.001-039 "Изпълнение на Интегрирани планове за градски възстановяване и развитие 2014 - 2020"

Европейски фонд за регионално развитие  
 Инвестираме във Вашето бъдеще

ОПЕРАТИВНА ПРОГРАМА РЕГИОНИ В РАСТЕЖ





Възложител:	Подпис:	Мащаб:	<b>novatronic</b> "Консорциум Проджект Новатроник София"
Съгласували:		Лист:	Обект:
<i>инж. М. Методиев</i>	<i>[Signature]</i>	6	Доставка и монтаж на 220 броя електронни информационни табла
<i>инж. Б. Филипова</i>	<i>[Signature]</i>		
Проектант:		Чертеж: Типова схема	Част: ВОБД
инж. Силвия Иванова	<i>[Signature]</i>	Спирка преди кръстовище, на платното за движение, 4 лентова улица със средна разделителна ивица, с осигурено преминаване на пешеходци по тротоара	Фаза: ИП


*Handwritten signature*



Спирка след кръстовище, на платното за движение, 2 лентова улица,  
без затваряне на лента, с осигурено преминаване на пешеходци по  
тротоара

**ЛЕГЕНДА**

-  нов пътен знак ВОД
-  работен участък
-  Лента С3.3
-  Електронно информационно табло

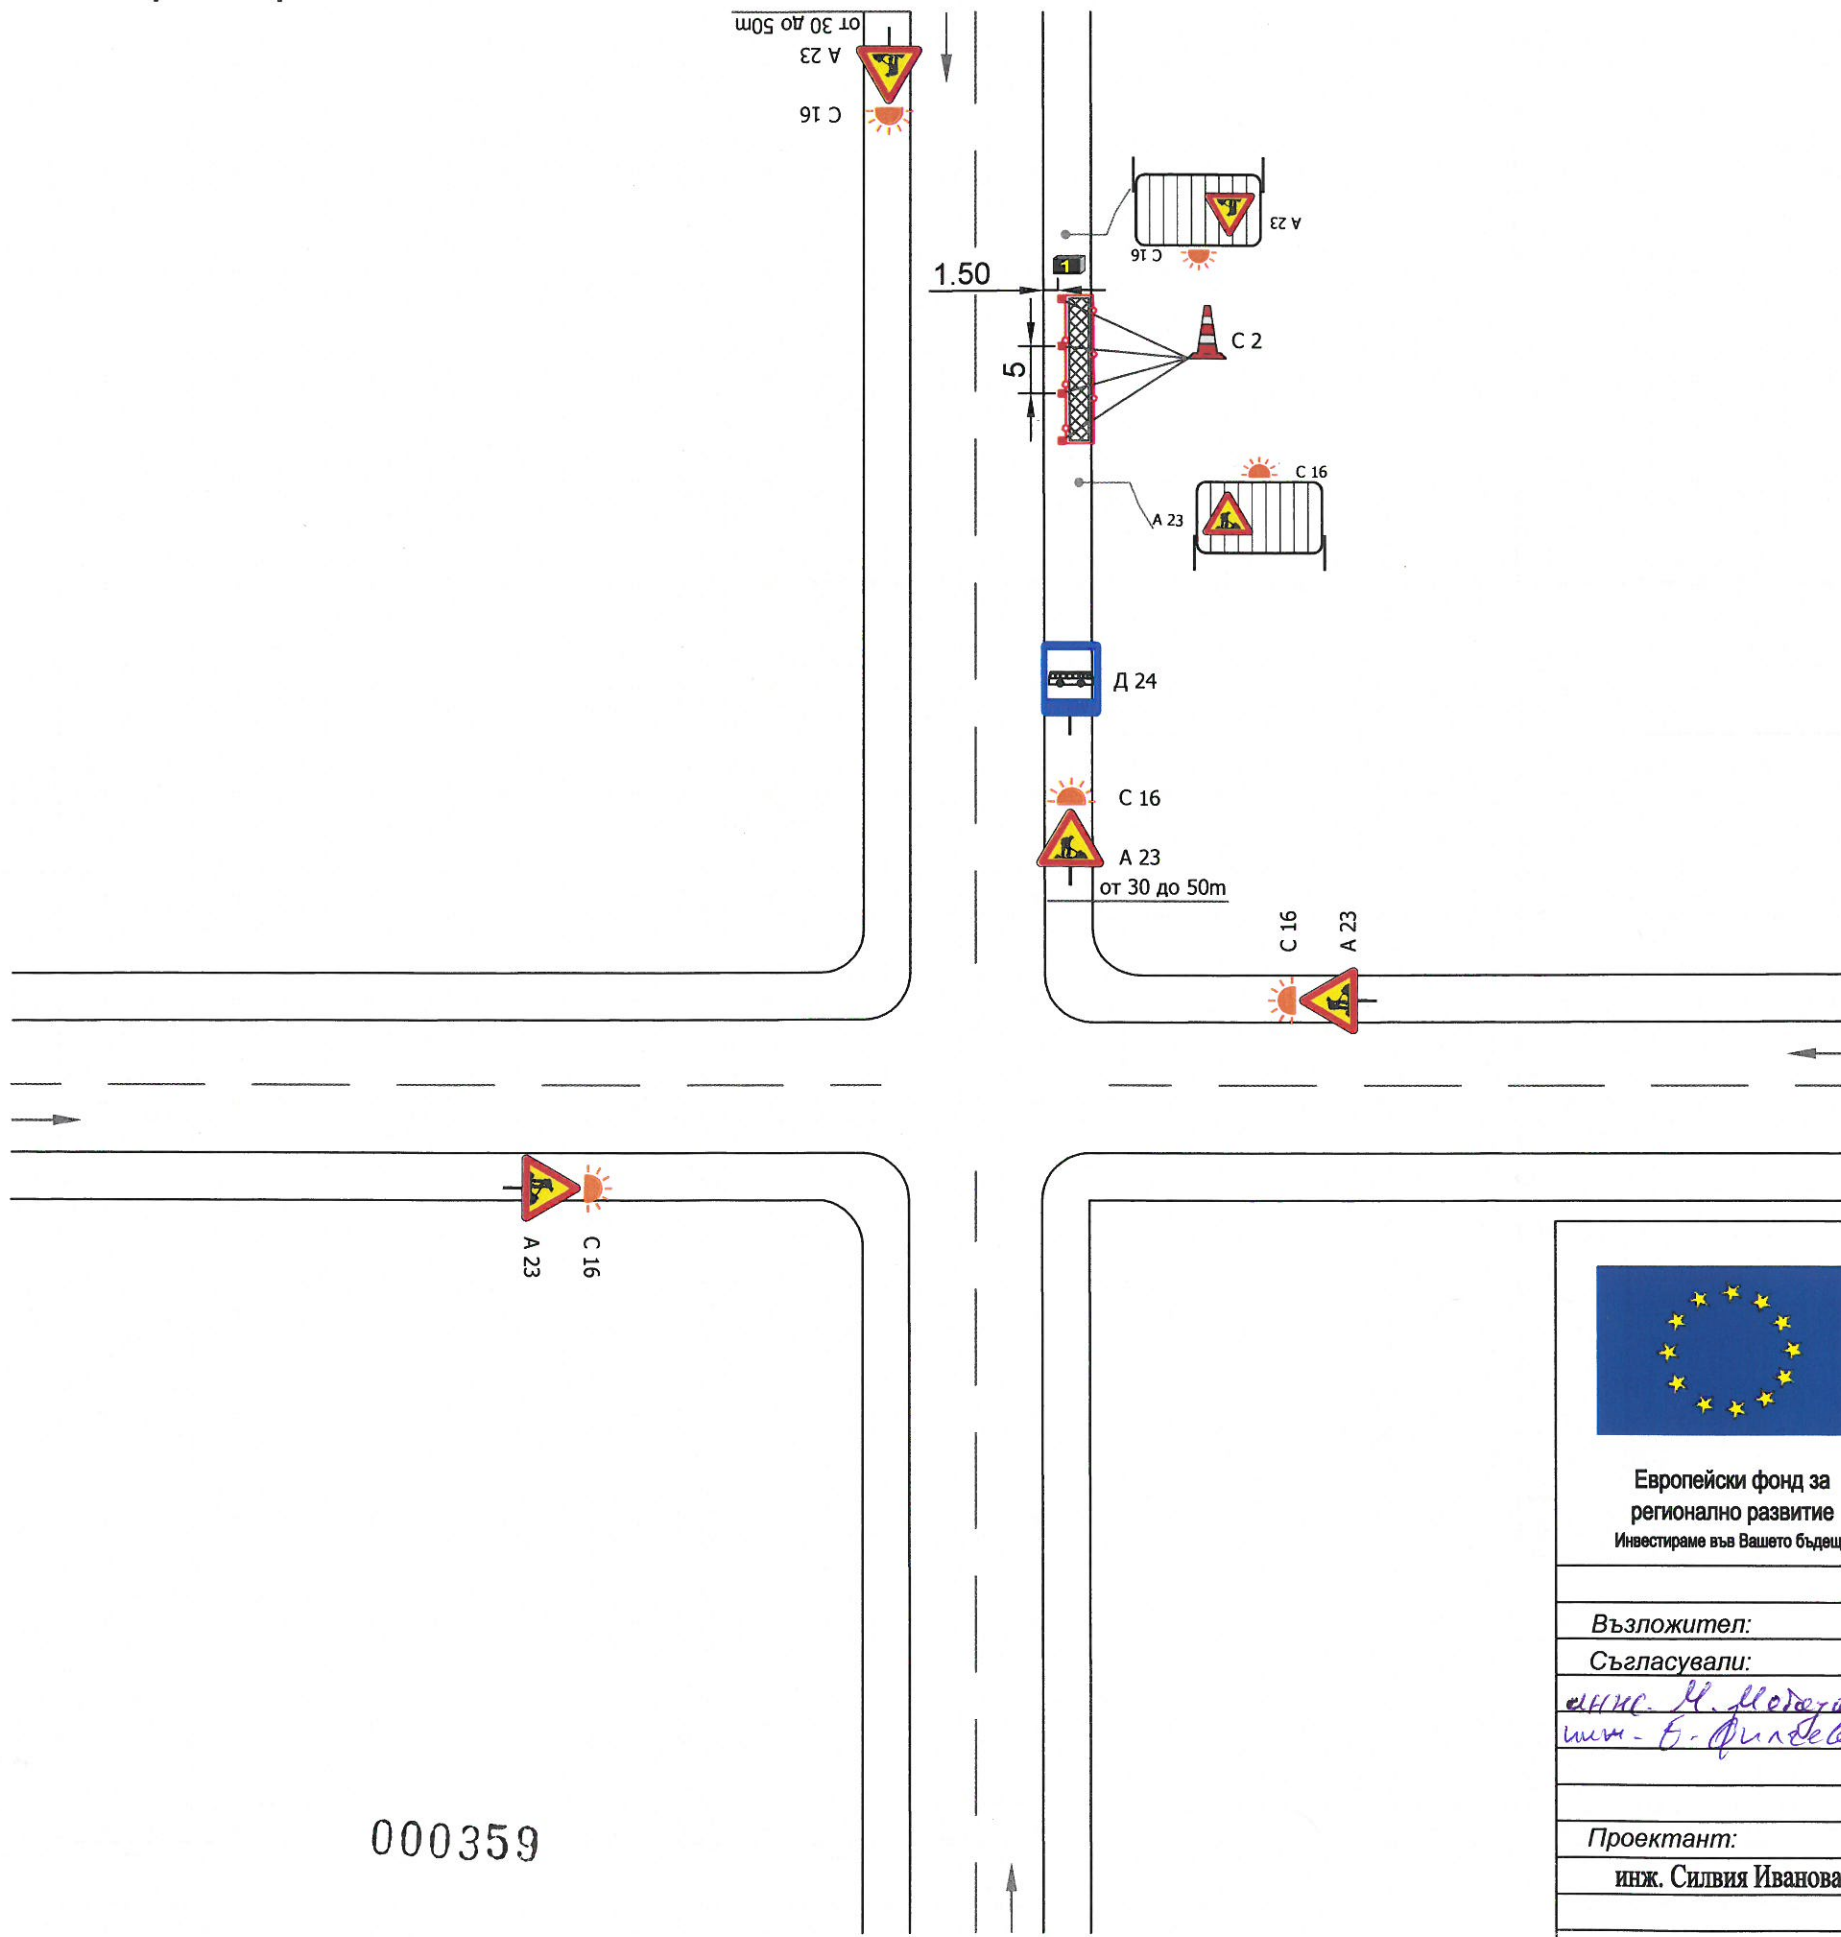

*[Handwritten signature]*

*[Handwritten signature]*

КАМАРА НА ИНЖЕНЕРИТЕ В ИНВЕСТИЦИОННОТО ПРОЕКТИРАНЕ  
**КИИП**  
 ПЪЛНА ПРОЕКТАНТСКА ПРАВОСПОСОБНОСТ  
 Регистрационен № 36156  
 Секция: ТСТС  
 Част на проекта: по удостоверение за ГПП  
 инж. СИЛВИЯ ИВАНОВА ИВАНОВА  
 Подпис: *[Signature]*  
 ВАЖИ С ВАЛИДНО УДОСТОВЕРЕНИЕ ЗА ГПП ЗА ТЕКЪЩАТА ГОДИНА

000359




Европейски фонд за регионално развитие  
 Инвестираме във Вашето бъдеще

**ПРОЕКТ ЗА ИНТЕГРИРАН СТОЛИЧЕН ГРАДСКИ ТРАНСПОРТ**


Оперативна програма " Региони в растеж" 2014 - 2020, по процедура на директно предоставяне на безвъзмездна помощ "Устойчиво и интегрирано градско развитие",  
 Наименование на процедурата: BG16RFOP001-1.001-039  
 "Изпълнение на Интегрирани планове за градски възстановяване и развитие 2014 - 2020







Възложител:	Подпис:	Мащаб:	 "Консорциум Проджект Новатроник София "
Съгласували:			
<i>инж. С. Медарова</i>	<i>[Signature]</i>	Лист:	Обект:  Доставка и монтаж на 220 броя електронни информационни табла
<i>инж. Б. Филипова</i>	<i>[Signature]</i>	8	
Проектант:			
инж. Силвия Иванова	<i>[Signature]</i>		
Чертеж: Типова схема Спирка след кръстовище, на платното за движение, 2 лентова улица, без затваряне на лента, с осигурено преминаване на пешеходци по тротоара			Част: ВОБД
			Фаза: ИП

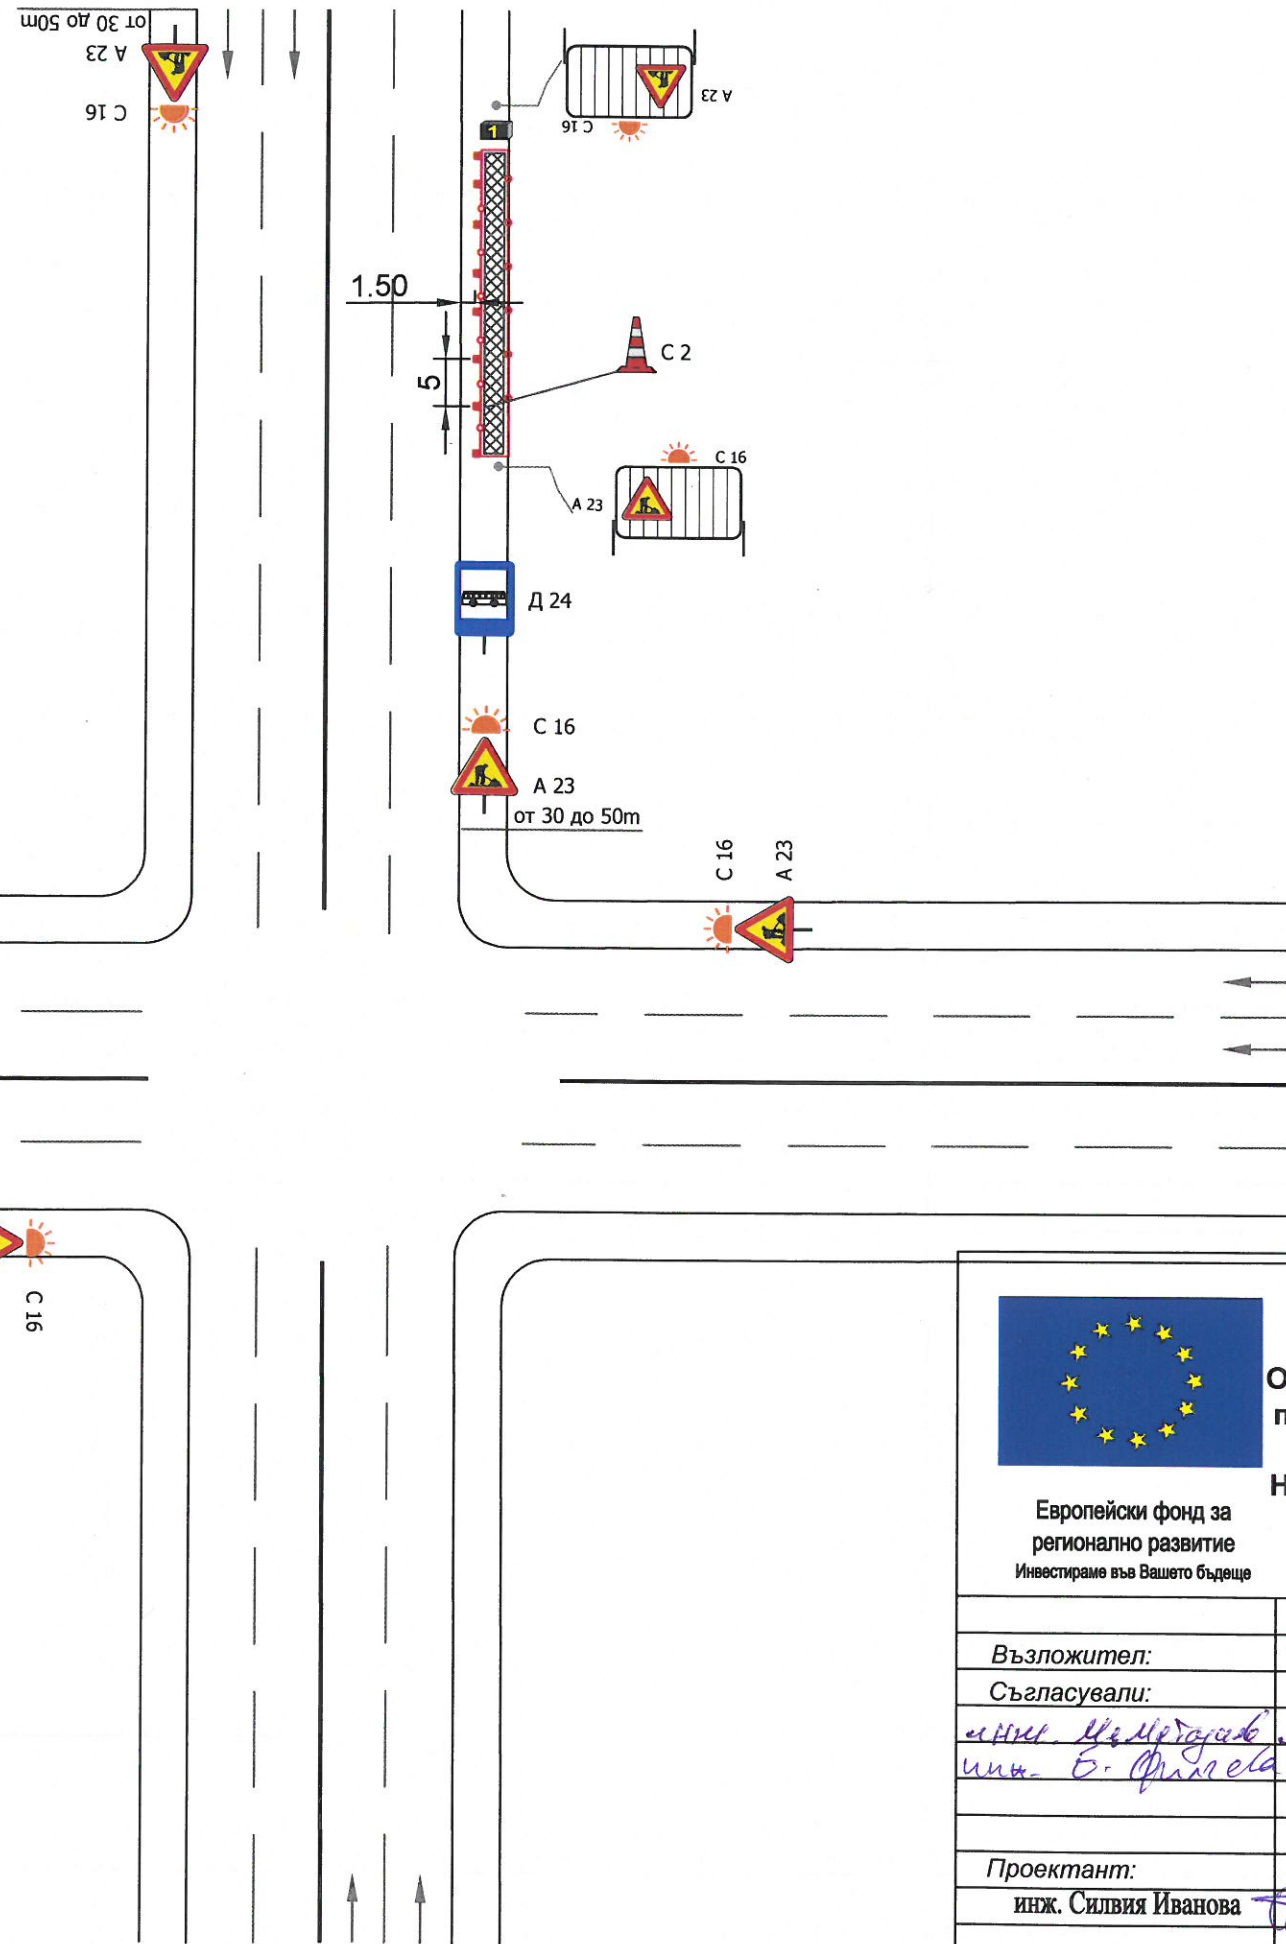

Спирка след кръстовище, на платното за движение, 4 лентова улица, без затваряне на лента, с осигурено преминаване на пешеходци по тротоара



**ЛЕГЕНДА**

-  нов пътен знак ВОД
-  работен участък
-  Лента С3.3
-  Електронно информационно табло

*[Handwritten signature]*

КАМАРА НА ИНЖЕНЕРИТЕ В ИНВЕСТИЦИОННОТО ПРОЕКТИРАНЕ  
 ПЪЛНА ПРОЕКТАНТСКА ПРАВОСПОСОБНОСТ  
 Регистрационен № 35156  
 Секция: ТСТС  
 Част на проекта: по удостоверение за ГИП  
 инж. СИЛВИЯ ИВАНОВА  
 Подпис: *[Signature]*  
 ВАЖИ С ВАЛИДНО УДОСТОВЕРЕНИЕ ЗА ГИП ЗА ТЕКУЩАТА ГОДИНА

*[Handwritten signature]*

000360



Европейски фонд за регионално развитие  
 Инвестираме във Вашето бъдеще

**ПРОЕКТ ЗА ИНТЕГРИРАН СТОЛИЧЕН ГРАДСКИ ТРАНСПОРТ**  
 Оперативна програма "Региони в растеж" 2014 - 2020, по процедура на директно предоставяне на безвъзмездна помощ "Устойчиво и интегрирано градско развитие",  
 Наименование на процедурата: BG16RFOP001-1.001-039  
 "Изпълнение на Интегрирани планове за градски възстановяване и развитие 2014 - 2020"







Възложител:	Подпис:	Мащаб:	<b>novatronik</b> "Консорциум Проджект Новатроник София"
Съгласували:	<i>[Signature]</i>	Обект:	
Проектант:	<i>[Signature]</i>	Лист:	9
инж. Силвия Иванова	<i>[Signature]</i>	Чертеш:	Типова схема
		Спирка след кръстовище, на платното за движение, 4 лентова улица, без затваряне на лента, с осигурено преминаване на пешеходци по тротоара	Част: ВОБД
			Фаза: ИП




Спирка след кръстовище, на платното за движение, 4 лентова улица без средна разделителна, с осигурено преминаване на пешеходци на пътно платно

**ЛЕГЕНДА**

-  нов пътен знак ВОД
-  работен участък
-  Лента С3.3
-  Електронно информационно табло

Ограничителните табели С4 се поставят на обща или отделни стойки. Надлъжно на оста на пътя през разстояние не по-голямо от 10м.

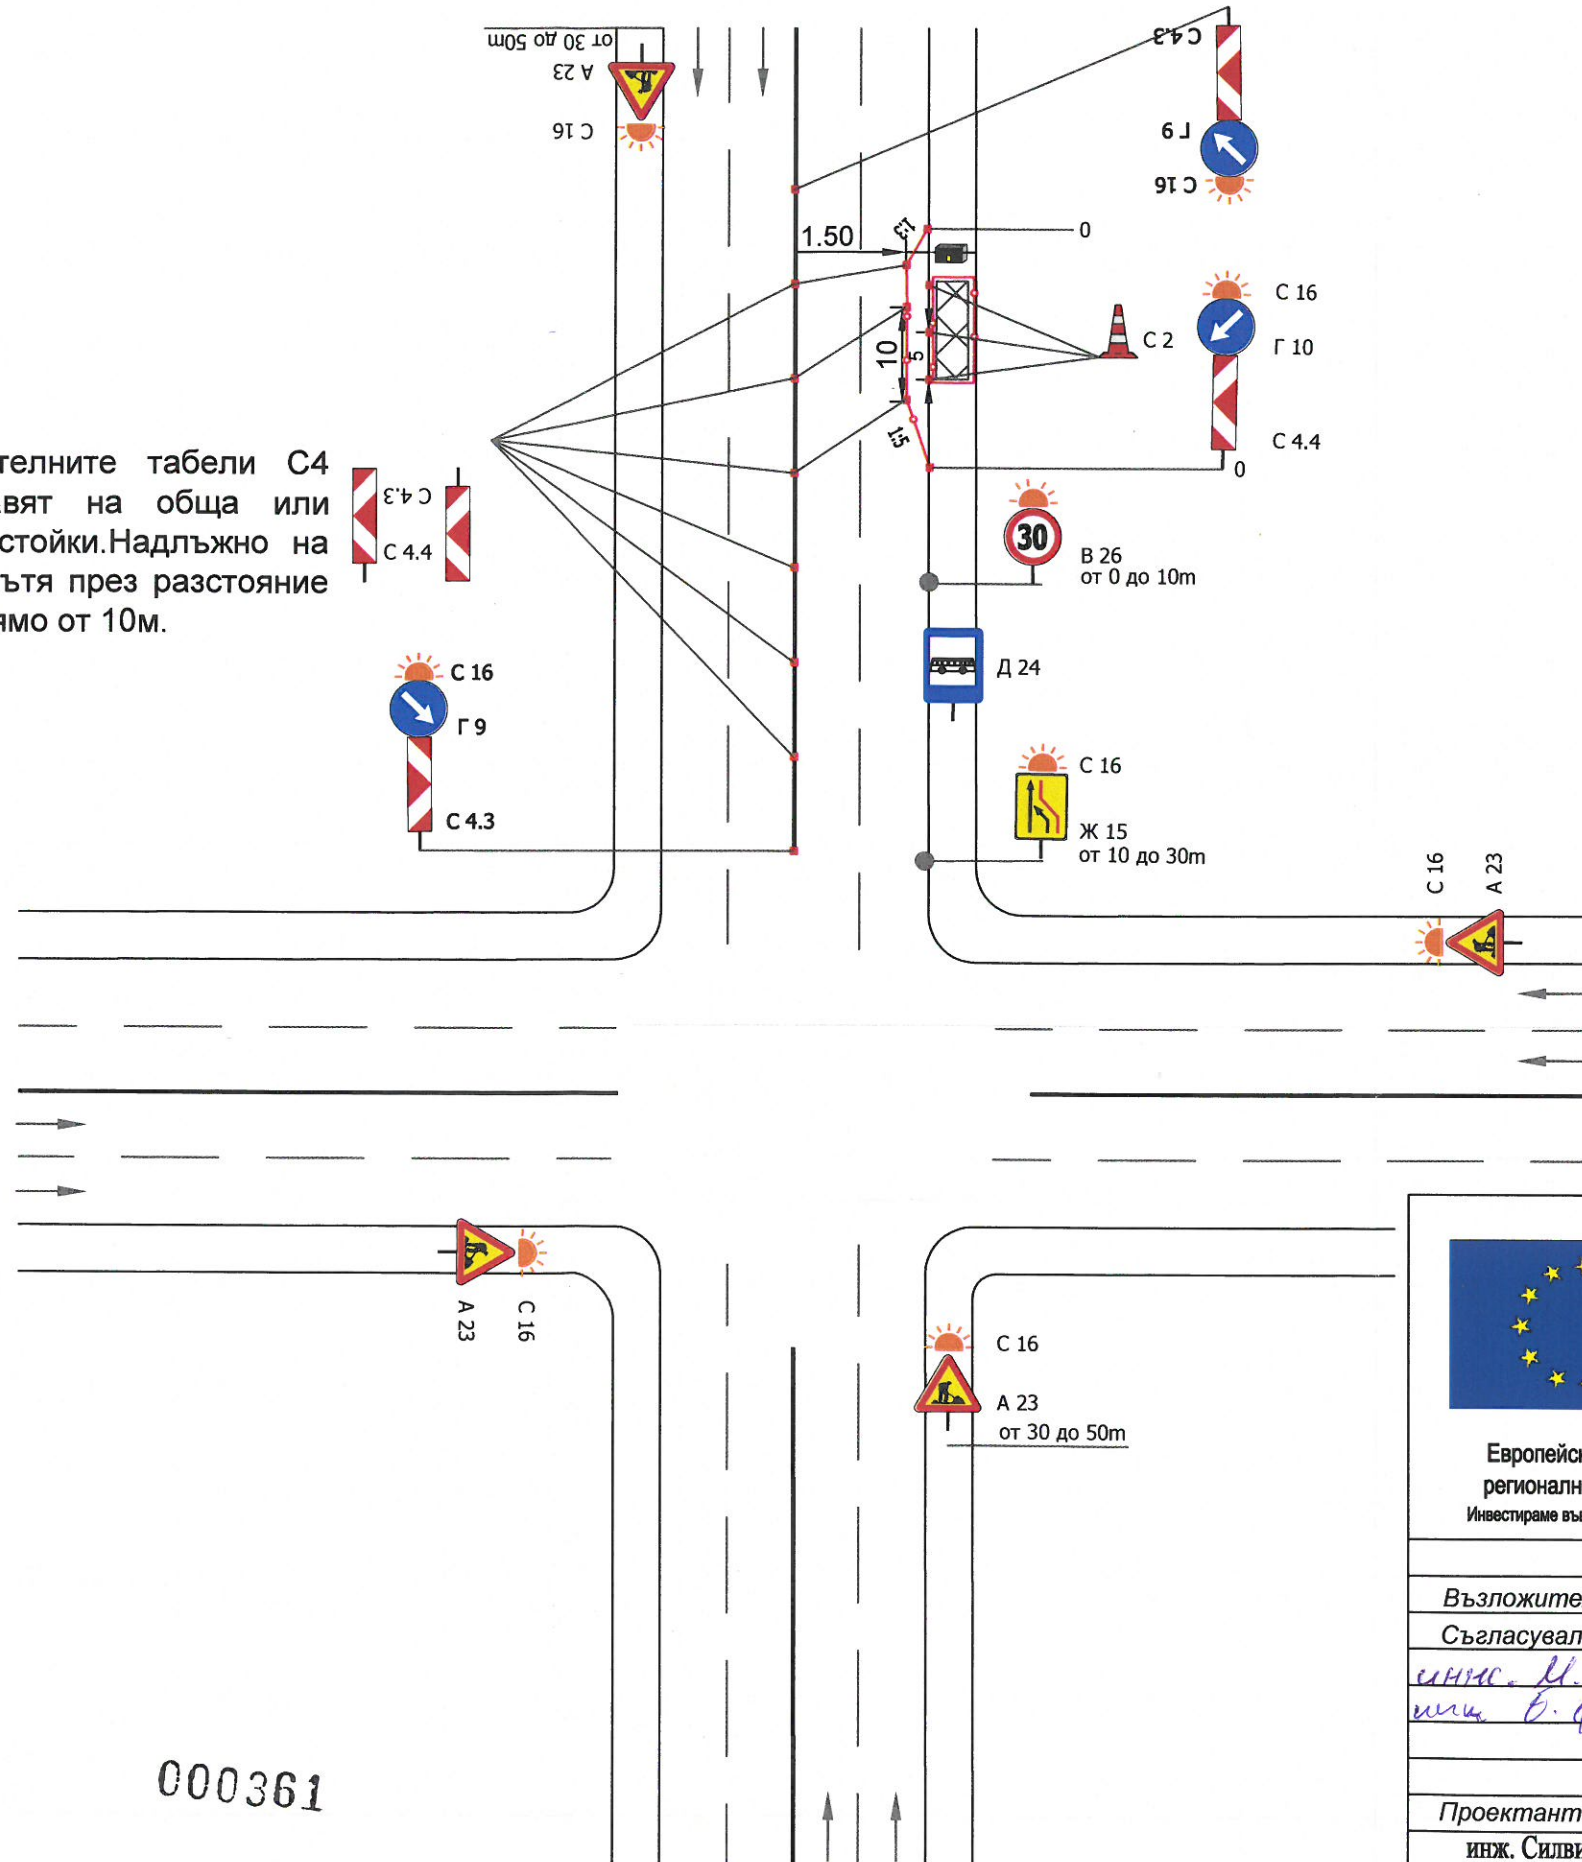

КАМАРА НА ИНЖЕНЕРИТЕ В ИНВЕСТИЦИОННОТО ПРОЕКТИРАНЕ  
 ПЪЛНА ПРОЕКТАНТСКА ПРАВОСПОСОБНОСТ  
 Регистрационен № 36156  
 Секция: ТСТС  
 Част на проекта: по удостоверение за ГПП  
 Подпис: инж. СИЛВИЯ ИВАНОВА ИВАНОВА  
 ВАЖИ С ВАЛИДНО УДОСТОВЕРЕНИЕ ЗА ГПП ЗА ТЕКУЩАТА ГОДИНА

000361

**ПРОЕКТ ЗА ИНТЕГРИРАН СТОЛИЧЕН ГРАДСКИ ТРАНСПОРТ**  
 Оперативна програма " Региони в растеж" 2014 - 2020, по процедура на директно предоставяне на безвъзмездна помощ "Устойчиво и интегрирано градско развитие",  
 Наименование на процедурата: BG16RFOP001-1.001-039  
 "Изпълнение на Интегрирани планове за градски възстановяване и развитие 2014 - 2020"


Европейски фонд за регионално развитие  
 Инвестираме във Вашето бъдеще

Подпис: \_\_\_\_\_ Мащаб: **novatronic** "Консорциум Проджект Новатроник София"  
 Съгласували: \_\_\_\_\_ Лист: \_\_\_\_\_ Обект: Доставка и монтаж на 220 броя електронни информационни табла  
 Проектант: инж. Силвия Иванова Чертеж: Типова схема  
 Спирка след кръстовище, на платното за движение, 4 лентова улица без средна разделителна, с осигурено преминаване на пешеходци на пътно платно





Част: ВОБД Фаза: ИП

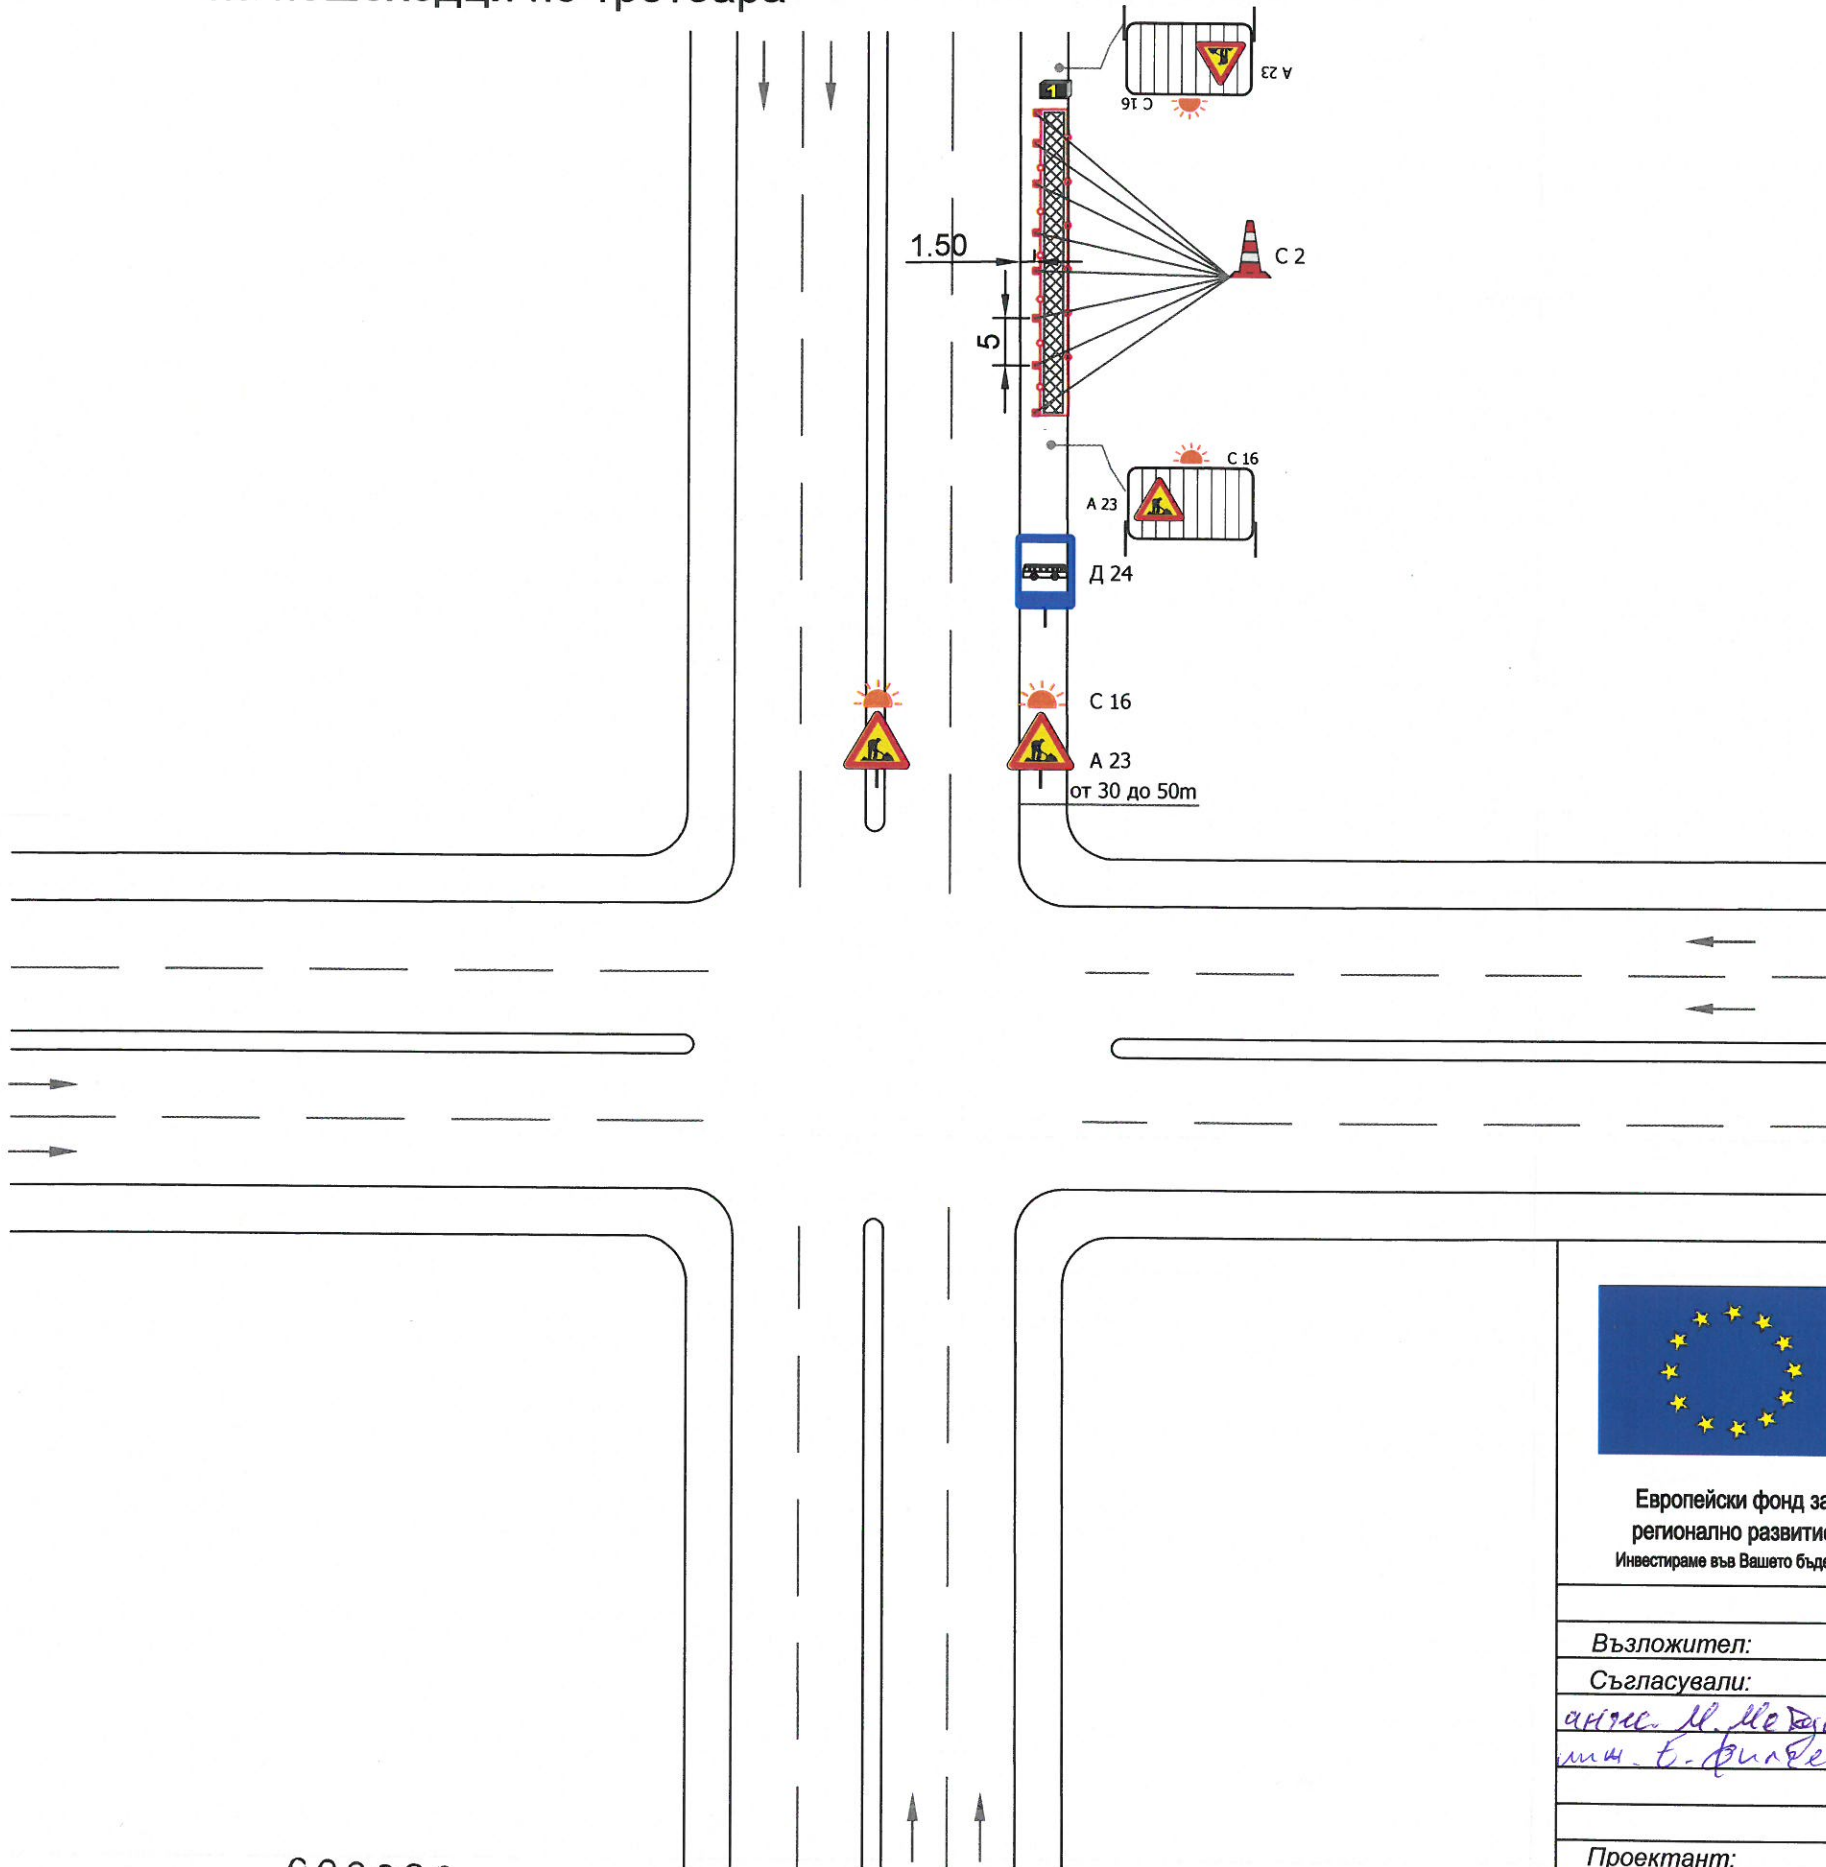

Спирка след кръстовище, на платното за движение, 4 лентова улица със средна разделителна ивица, с осигурено преминаване на пешеходци по тротоара



**ЛЕГЕНДА**

-  нов пътен знак ВОД
-  работен участък
-  Лента С3.3
-  Електронно информационно табло

*[Handwritten signature]*


КАМАРА НА ИНЖЕНЕРИТЕ В ИНВЕСТИЦИОННОТО ПРОЕКТИРАНЕ  
 ПЪЛНА ПРОЕКТАНТСКА ПРАВСПОСОБНОСТ  
 Регистрационен № 36156  
 Секция: ТСТС  
 Част на проекта: по удостоверение за ГПП  
 Подпис: *[Signature]*  
 ВАЖИ С ВАЛИДНО УДОСТОВЕРЕНИЕ ЗА ГПП ЗА ТЕКУЩАТА ГОДИНА

**ПРОЕКТ ЗА ИНТЕГРИРАН СТОЛИЧЕН ГРАДСКИ ТРАНСПОРТ**  
 Оперативна програма " Региони в растеж" 2014 - 2020, по процедура на директно предоставяне на безвъзмездна помощ "Устойчиво и интегрирано градско развитие",  
 Наименование на процедурата: BG16RFOP001-1.001-039  
 "Изпълнение на Интегрирани планове за градски възстановяване и развитие 2014 - 2020



Европейски фонд за регионално развитие  
 Инвестираме във Вашето бъдеще







Възложител:	Подпис:	Мащаб:	 "Консорциум Проджект Новатроник София "
Съгласували:			
инж. М. Методиев инж. Е. Филчева	<i>[Signature]</i>	Лист:	Обект:  Доставка и монтаж на 220 броя електронни информационни табла
		11	
Проектант:			Чертеш: Типова схема Спирка след кръстовище, на платното за движение, 4 лентова улица със средна разделителна ивица, с осигурено преминаване на пешеходци по тротоара
инж. Силвия Иванова	<i>[Signature]</i>		
			Част: ВОБД
			Фаза: ИП


000362



# ЛЕГЕНДА

-  нов пътен знак ВОД
-  работен участък
-  Лента С3.3
-  Електронно информационно табло

Ограничителните табели С4 се поставят на обща или отделни стойки. Надлъжно на оста на пътя през разстояние не по-голямо от 10м.

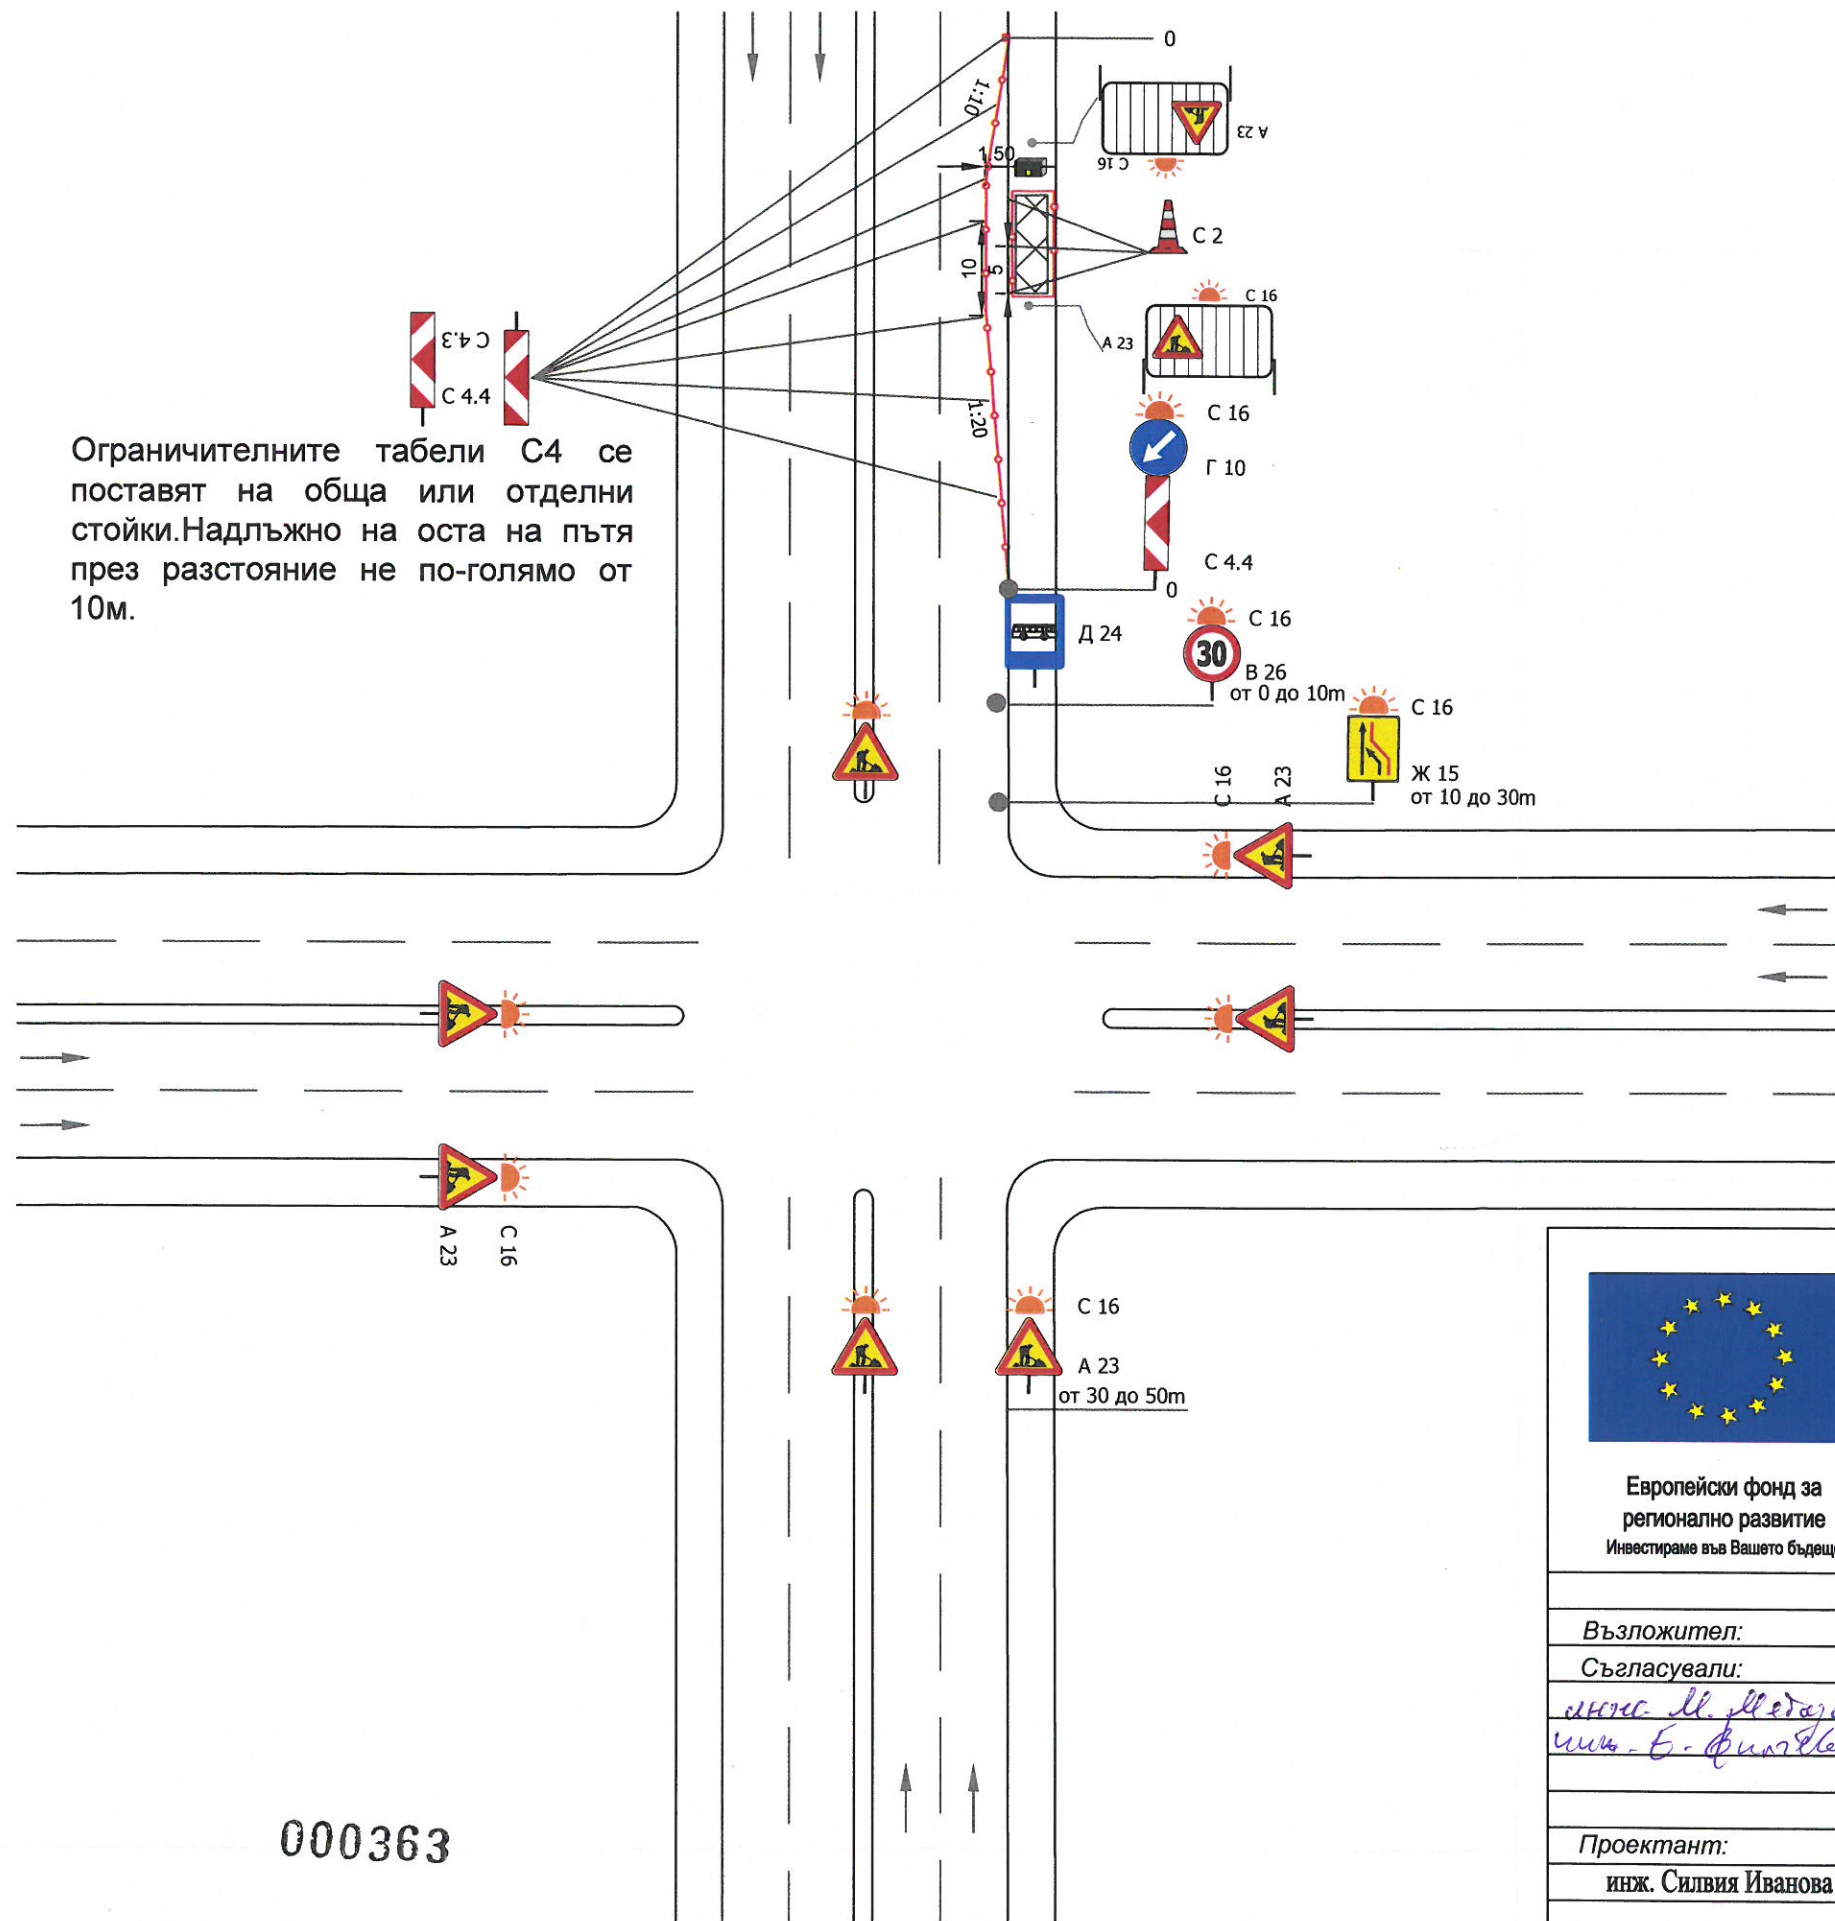


*[Handwritten signature]*

*[Handwritten signature]*

	КАМАРА НА ИНЖЕНЕРИТЕ В ИНВЕСТИЦИОННОТО ПРОЕКТИРАНЕ
	ПЪЛНА ПРОЕКТАНТСКА ПРАВООСПОСОБНОСТ
Секция:	Регистрационен № 36156
TCTC	инж. СИЛВИЯ ИВАНОВА ИВАНОВА
Части на проекта: по удостоверение за ГПП	Подпис: <i>[Signature]</i>
ВАЖИ С ВАЛИДНО УДОСТОВЕРЕНИЕ ЗА ГПП ЗА ТЕКУЩАТА ГОДИНА	


000363




Европейски фонд за регионално развитие  
Инвестираме във Вашето бъдеще

**ПРОЕКТ ЗА ИНТЕГРИРАН СТОЛИЧЕН ГРАДСКИ ТРАНСПОРТ**

Оперативна програма " Региони в растеж" 2014 - 2020, по процедура на директно предоставяне на безвъзмездна помощ "Устойчиво и интегрирано градско развитие",  
Наименование на процедурата: BG16RFOP001-1.001-039  
"Изпълнение на Интегрирани планове за градски възстановяване и развитие 2014 - 2020"




ОПЕРАТИВНА ПРОГРАМА РЕГИОНИ В РАСТЕЖ





Възложител:	Подпис:	Мащаб:	 "Консорциум Проджект Новатроник София"
Съгласували:	<i>[Signature]</i>	<i>[Signature]</i>	
Проектант:	Лист:	Обект:	Доставка и монтаж на 220 броя електронни информационни табла
инж. Силвия Иванова <i>[Signature]</i>	12		
Чертеж: Типова схема			Част:
Спирка след кръстовище, на платното за движение, 4 лентова улица със средна разделителна, с осигурено преминаване на пешеходци на пътно платно			ВОБД
			Фаза:
			ИП

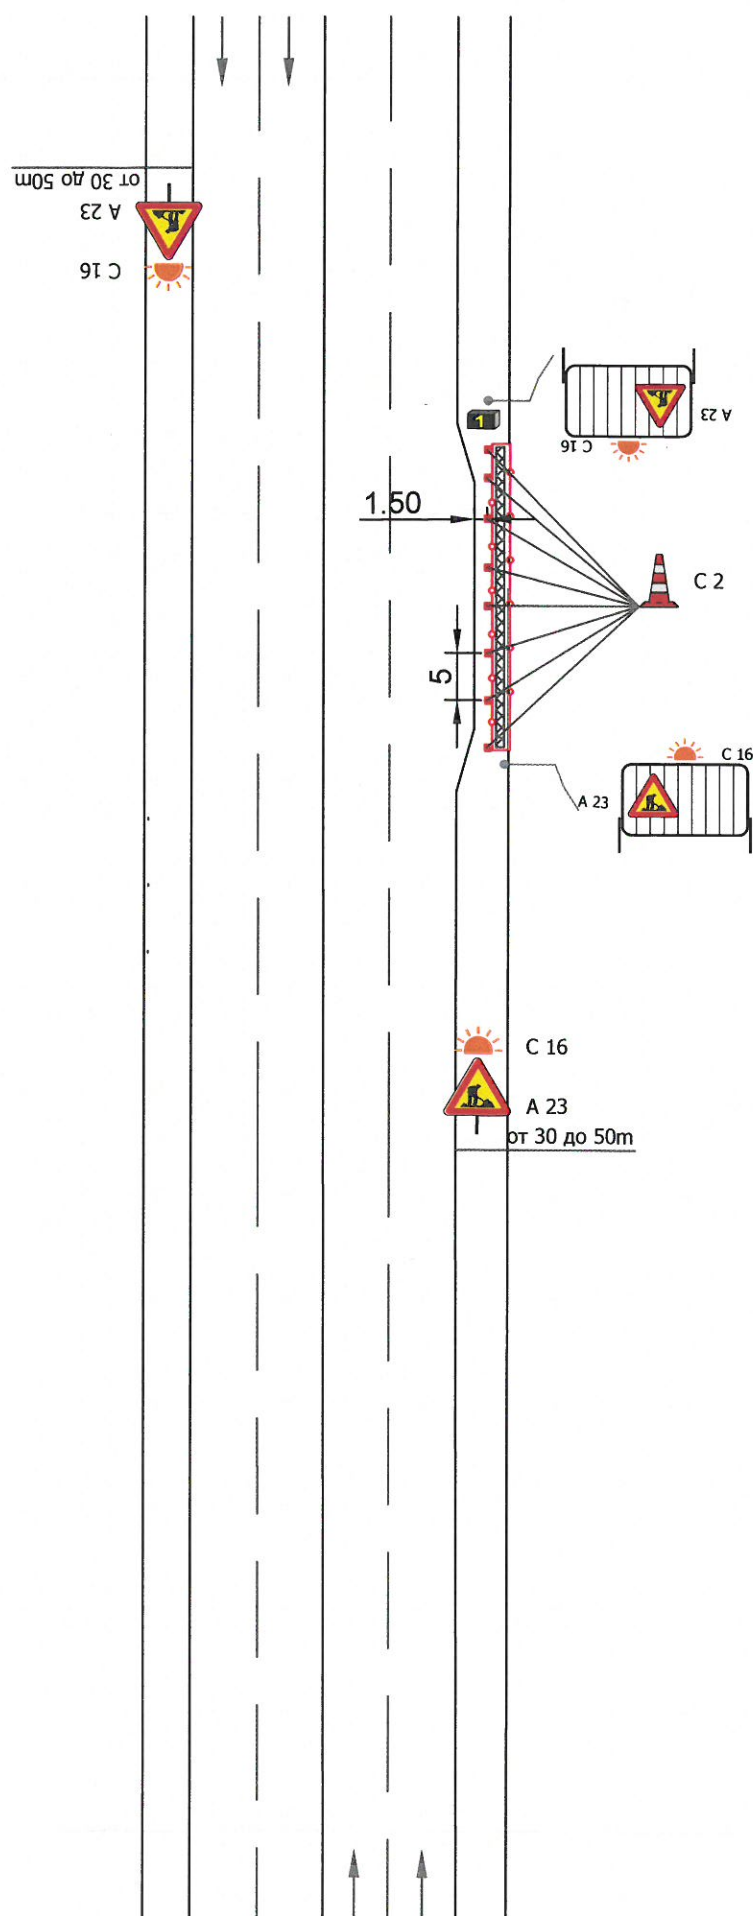


Спирка в джоб, 4 лентова улица, без затваряне на лента, с осигурено преминаване на пешеходци по тротоара



**ЛЕГЕНДА**

-  нов пътен знак ВОД
-  работен участък
-  Лента С3.3
-  Електронно информационно табло

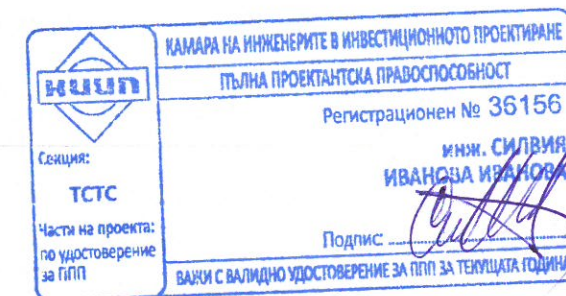


Европейски фонд за регионално развитие  
Инвестираме във Вашето бъдеще

**ПРОЕКТ ЗА ИНТЕГРИРАН СТОЛИЧЕН ГРАДСКИ ТРАНСПОРТ**

Оперативна програма " Региони в растеж" 2014 - 2020, по процедура на директно предоставяне на безвъзмездна помощ "Устойчиво и интегрирано градско развитие",  
Наименование на процедурата: BG16RFOP001-1.001-039  
"Изпълнение на Интегрирани планове за градски възстановяване и развитие 2014 - 2020"




Възложител:	Подпис:	Мащаб:	 "Консорциум Проджект Новатроник София"
Съгласували:		Лист:	Обект:  Доставка и монтаж на 220 броя електронни информационни табла
инж. Силвия Иванова		13	
Проектант:		Чертеж: Типова схема	Част: Фаза: ВОБД ИП
инж. Силвия Иванова		Спирка в джоб, 4 лентова улица, без затваряне на лента, с осигурено преминаване на пешеходци по тротоара	





000364

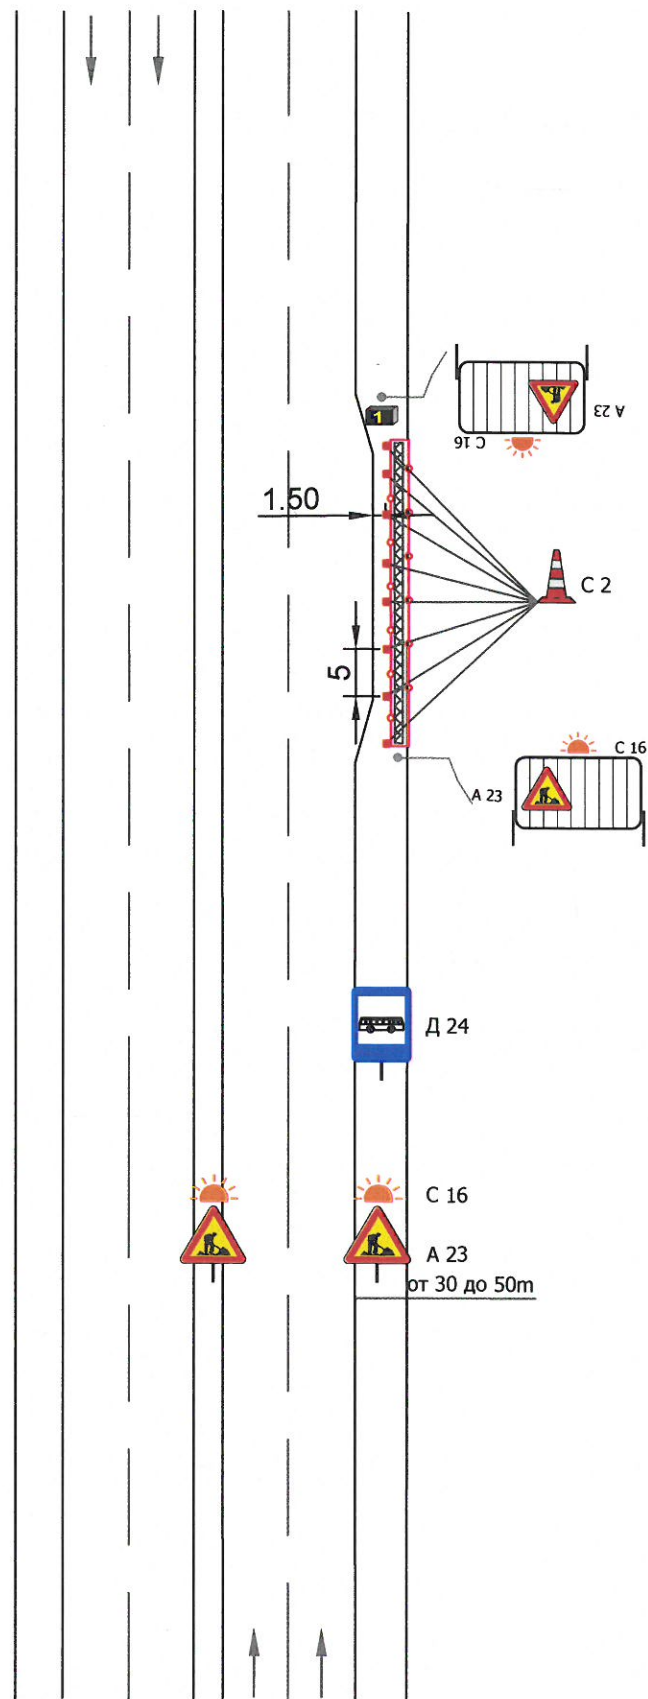

Спирка в джоб, 4 лентова улица, със средна разделителна ивица,  
с осигурено преминаване на пешеходци тротоара



**ЛЕГЕНДА**

-  нов пътен знак ВОД
-  работен участък
-  Лента С3.3
-  Електронно информационно табло

*[Handwritten signature]*

	КАМАРА НА ИНЖЕНЕРИТЕ В ИНВЕСТИЦИОННОТО ПРОЕКТИРАНЕ
	ПЪЛНА ПРОЕКТАНТСКА ПРАВОСПОСОБНОСТ
Регистрационен № 36156	инж. СИЛВИЯ ИВАНОВА ИВАНОВА
Секция: ТСТС	Подпис: <i>[Signature]</i>
Част на проекта: по удостоверение за ГПП	ВАЖИ С ВАЛИДНО УДОСТОВЕРЕНИЕ ЗА ГПП ЗА ТЕРИТОРИЯТА ГОДИНА




Европейски фонд за регионално развитие  
Инвестираме във Вашето бъдеще

**ПРОЕКТ ЗА ИНТЕГРИРАН СТОЛИЧЕН ГРАДСКИ ТРАНСПОРТ**

Оперативна програма " Региони в растеж" 2014 - 2020, по процедура на директно предоставяне на безвъзмездна помощ "Устойчиво и интегрирано градско развитие",  
Наименование на процедурата: BG16RFOP001-1.001-039  
"Изпълнение на Интегрирани планове за градски възстановяване и развитие 2014 - 2020"




Възложител:	Подпис:	Мащаб:	 "Консорциум Проджект Новатроник София "
Съгласували:	<i>[Signature]</i>	Лист:	Обект:
<i>[Signature]</i>	<i>[Signature]</i>	14	Доставка и монтаж на 220 броя електронни информационни табла
Проектант:	<i>[Signature]</i>	Чертеж: Типова схема	Част: ВОБД
инж. Силвия Иванова	<i>[Signature]</i>	Спирка в джоб, 4 лентова улица със средна разделителна ивица, с осигурено преминаване на пешеходци тротоара	Фаза: ИП

000365





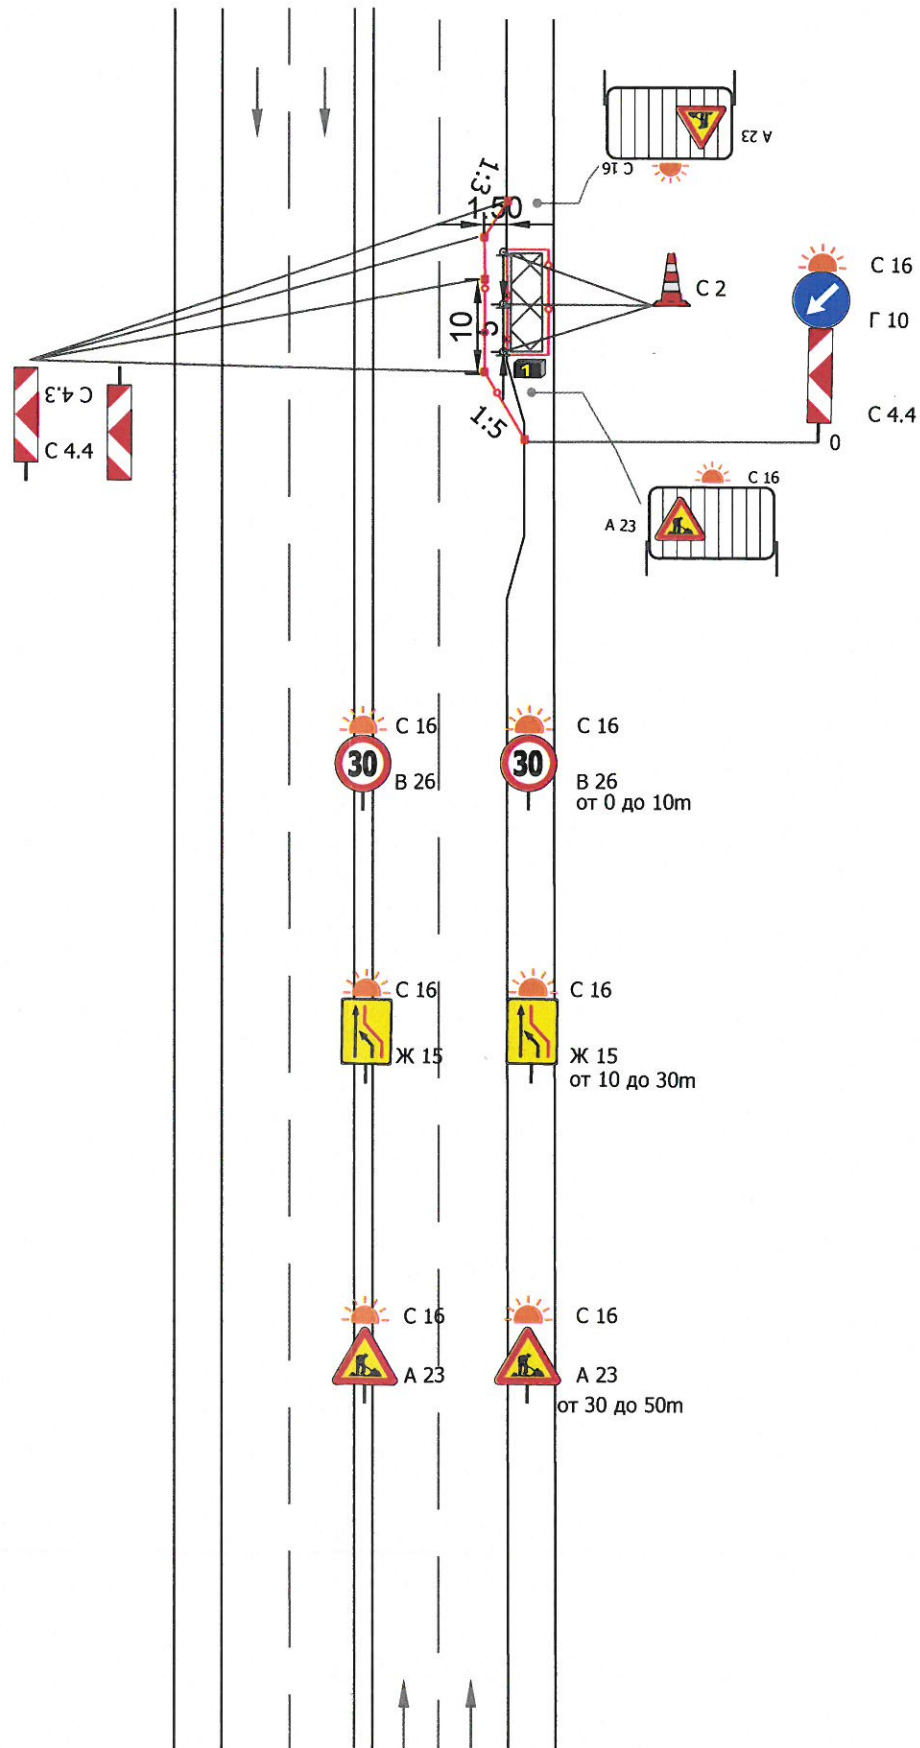

Спирка в джоб, 4 лентова улица със средна разделителна ивица, с осигурено преминаване на пешеходци по пътното платно

ничителните табели С4 поставят на обща или лни стойки. Надлъжно на на пътя през разстояние 0-голямо от 10м.



ЛЕГЕНДА

-  нов пътен знак ВОД
-  работен участък
-  Лента С3.3
-  Електронно информационно табло





Европейски фонд за регионално развитие  
Инвестираме във Вашето бъдеще

ПРОЕКТ ЗА ИНТЕГРИРАН СТОЛИЧЕН ГРАДСКИ ТРАНСПОРТ

Оперативна програма " Региони в растеж" 2014 - 2020, по процедура на директно предоставяне на безвъзмездна помощ "Устойчиво и интегрирано градско развитие", Наименование на процедурата: BG16RFOP001-1.001-039 "Изпълнение на Интегрирани планове за градски възстановяване и развитие 2014 - 2020




Възложител:	Подпис:	Мащаб:	 "Консорциум Проджект Новатроник София "
Съгласували:	Лист:	Обект:	
инж. М. Петрова инж. Е. Ангелова		15	Доставка и монтаж на 220 броя електронни информационни табла
Проектант:	инж. Силвия Иванова	Чертеж: Типова схема Спирка в джоб, 4 лентова улица със средна разделителна ивица, с осигурено преминаване на пешеходци по пътното платно	Част: ВОБД
			Фаза: ИП





000366

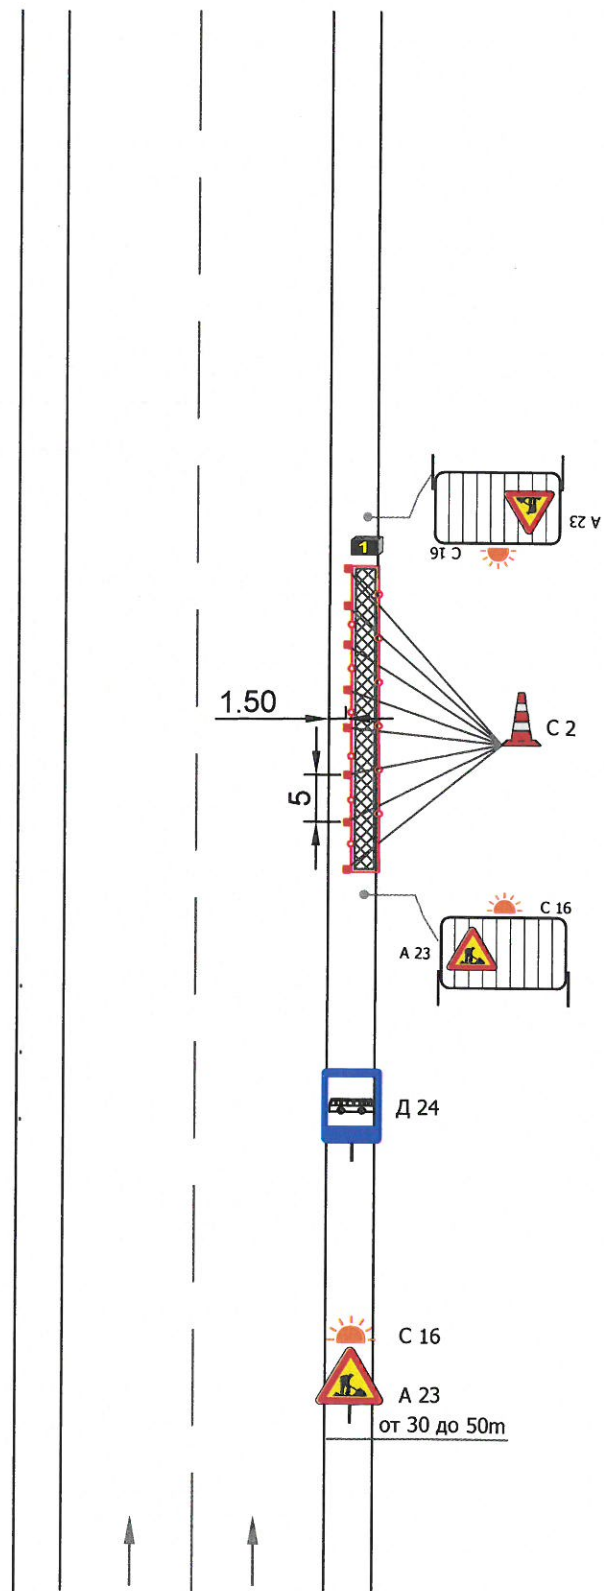

Спирка на платното за движение, еднопосочна, с осигурено преминаване на пешеходци по тротоара



ЛЕГЕНДА

-  нов пътен знак ВОД
-  работен участък
-  Лента С3.3
-  Електронно информационно табло

*[Handwritten signature]*



*[Handwritten signature]*




Европейски фонд за регионално развитие  
Инвестираме във Вашето бъдеще

ПРОЕКТ ЗА ИНТЕГРИРАН СТОЛИЧЕН ГРАДСКИ ТРАНСПОРТ

Оперативна програма "Региони в растеж" 2014 - 2020, по процедура на директно предоставяне на безвъзмездна помощ "Устойчиво и интегрирано градско развитие",  
Наименование на процедурата: BG16RFOP001-1.001-039  
"Изпълнение на Интегрирани планове за градски възстановяване и развитие 2014 - 2020"







Възложител:	Подпис:	Мащаб:	 "Консорциум Проджект Новатроник София"
Съгласували:			
инж. С. Иванова	<i>[Signature]</i>	Лист:	Обект: Доставка и монтаж на 220 броя електронни информационни табла
инж. С. Иванова	<i>[Signature]</i>	16	
Проектант:		Чертеш:	Типова схема Спирка на платното за движение, еднопосочна, с осигурено преминаване на пешеходци по тротоара
инж. Силвия Иванова	<i>[Signature]</i>		
		Част:	ВОБД
		Фаза:	ИП

000367




# Спирка на платното за движение, еднопосочна, с осигурено преминаване на пешеходци по пътното платно

## ЛЕГЕНДА

-  нов пътен знак ВОД
-  работен участък
-  Лента С3.3
-  Електронно информационно табло

Ограничителните табели С4 се поставят на обща или отделни стойки. Надлъжно на оста на пътя през разстояние не по-голямо от 10м.

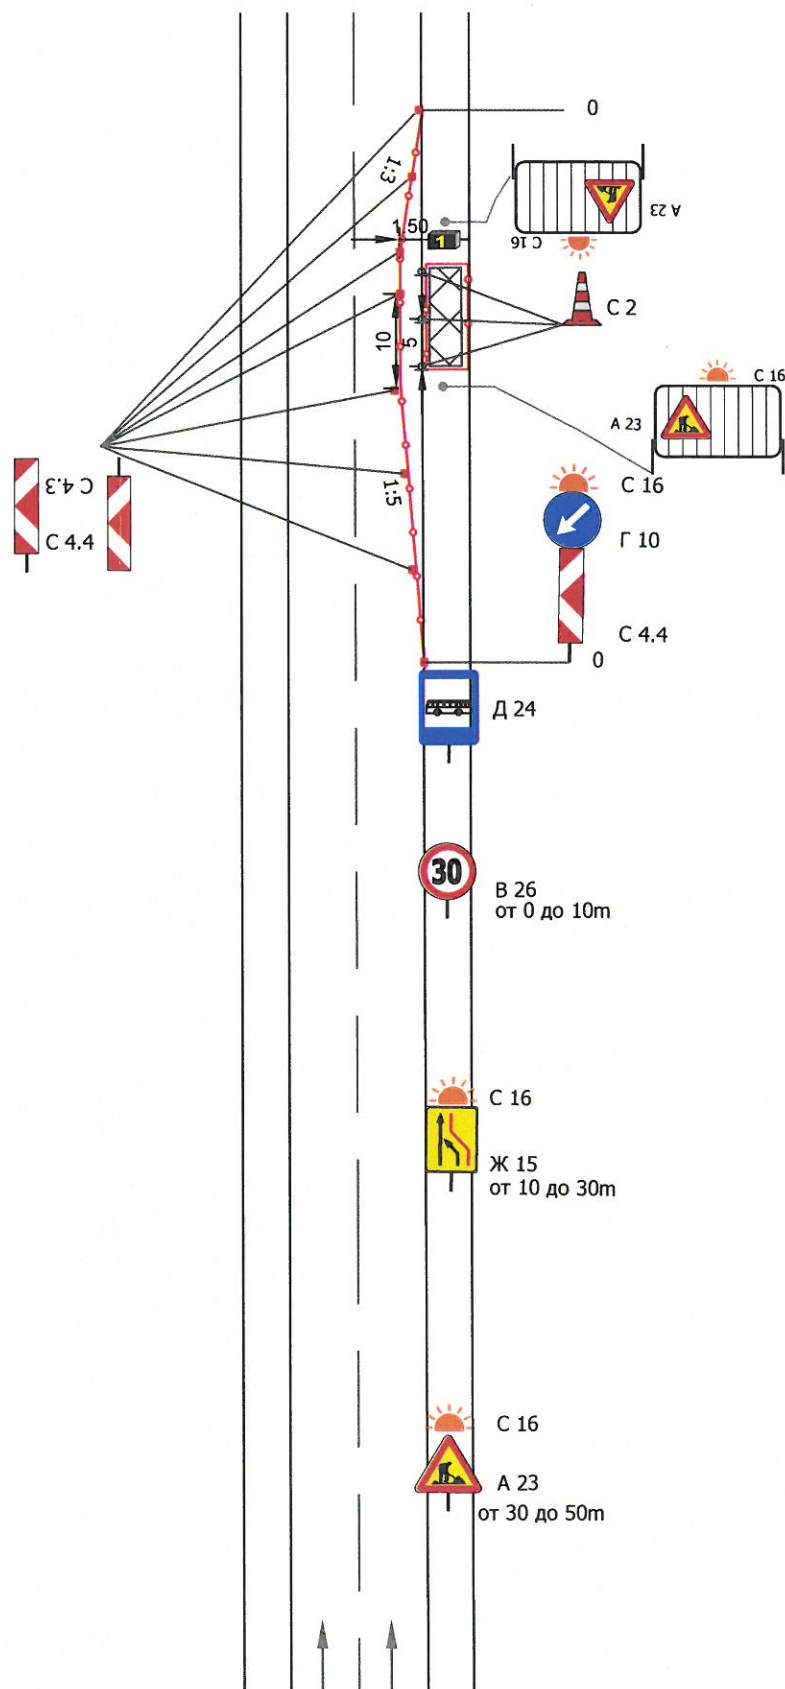


Европейски фонд за регионално развитие  
Инвестираме във Вашето бъдеще

## ПРОЕКТ ЗА ИНТЕГРИРАН СТОЛИЧЕН ГРАДСКИ ТРАНСПОРТ

Оперативна програма " Региони в растеж" 2014 - 2020, по процедура на директно предоставяне на безвъзмездна помощ "Устойчиво и интегрирано градско развитие",  
Наименование на процедурата: BG16RFOP001-1.001-039  
"Изпълнение на Интегрирани планове за градски възстановяване и развитие 2014 - 2020




Възложител:	Подпис:	Мащаб:	 "Консорциум Проджект Новатроник София"
Съгласували:	инж. Д. Плевнелин	Лист:	Обект: Доставка и монтаж на 220 броя електронни информационни табла
	инж. Б. Филочева	17	
Проектант:	инж. Силвия Иванова	Чертеж: Типова схема	Част: ВОБД
		Спирка на платното за движение , еднопосочна, с осигурено преминаване на пешеходци по пътното платно	





000368

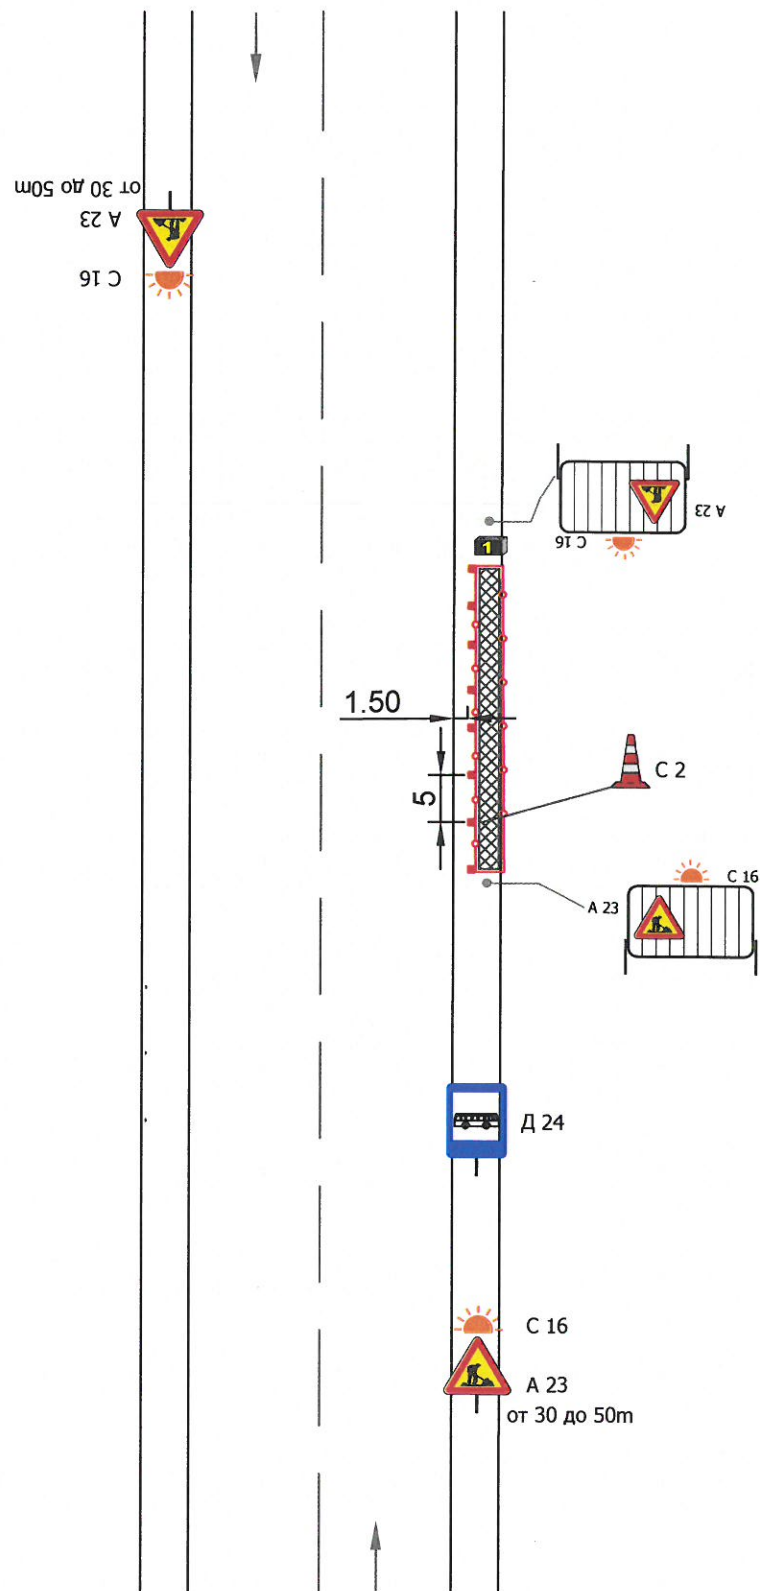

Спирка на платното за движение, 2 лентова улица, с осигурено преминаване на пешеходци по тротоара



ЛЕГЕНДА

-  нов пътен знак ВОД
-  работен участък
-  Лента С3.3
-  Електронно информационно табло




Европейски фонд за регионално развитие  
Инвестираме във Вашето бъдеще

ПРОЕКТ ЗА ИНТЕГРИРАН СТОЛИЧЕН ГРАДСКИ ТРАНСПОРТ

Оперативна програма " Региони в растеж" 2014 - 2020, по процедура на директно предоставяне на безвъзмездна помощ "Устойчиво и интегрирано градско развитие",  
Наименование на процедурата: BG16RFOP001-1.001-039  
"Изпълнение на Интегрирани планове за градски възстановяване и развитие 2014 - 2020"




Възложител:	Подпис:	Мащаб:	 "Консорциум Проект Новатроник София "
Съгласували:	Лист:	Обект:	
инж. Б. Филипова		18	Доставка и монтаж на 220 броя електронни информационни табла
Проектант:	инж. Силвия Иванова	Чертеж: Типова схема	Част: ВОБД
		Спирка на платното за движение, 2 лентова улица, с осигурено преминаване на пешеходци по тротоара	Фаза: ИП





000369

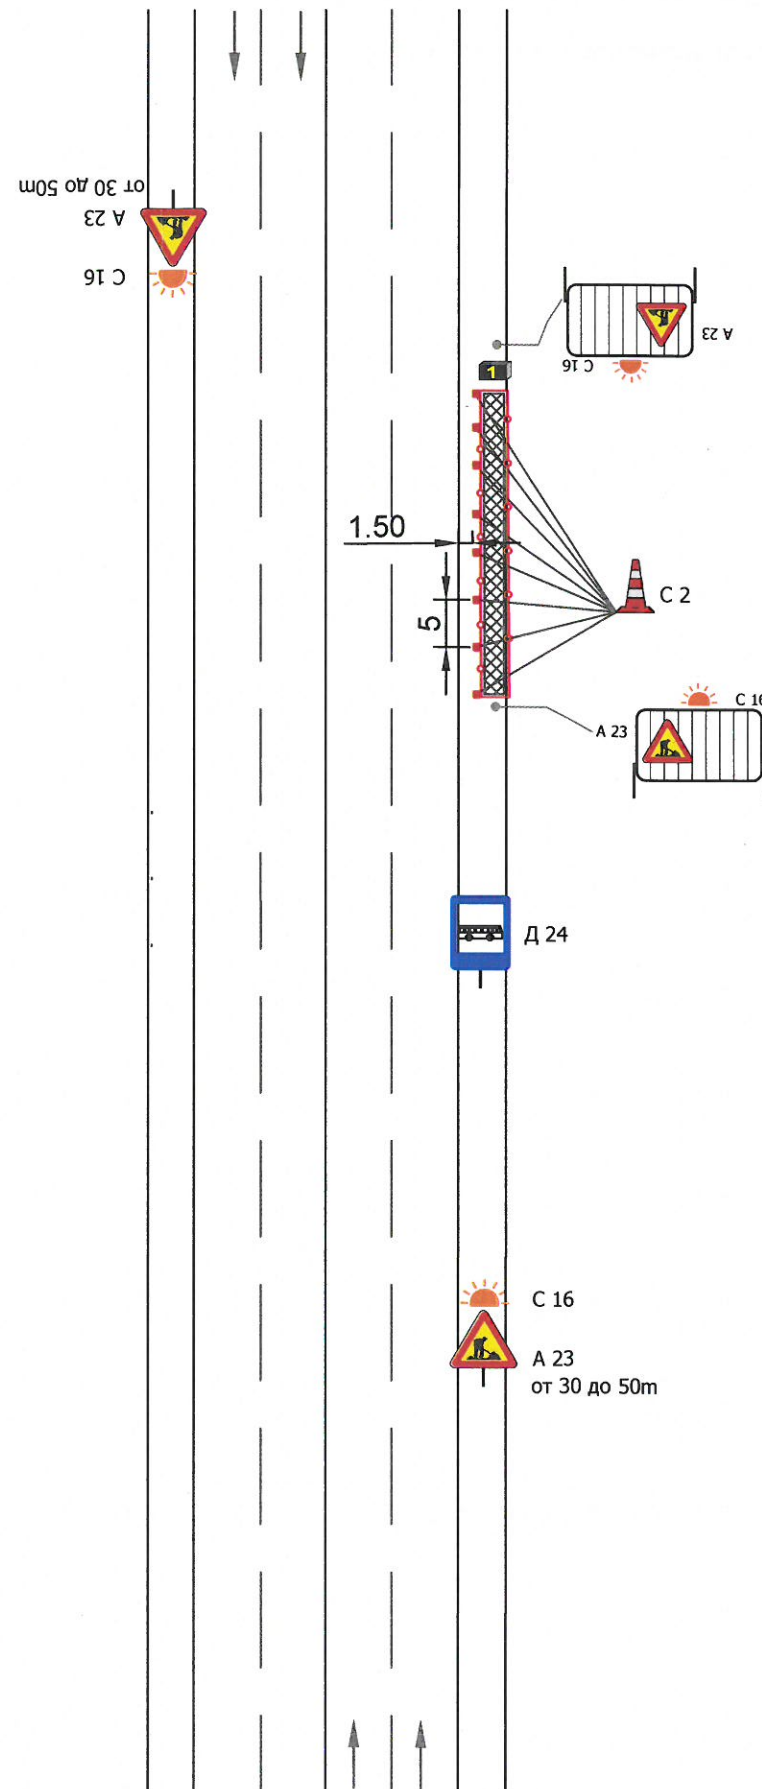

Спирка на платното за движение, 4 лентова улица, с осигурено преминаване на пешеходци тротоара



ЛЕГЕНДА

-  нов пътен знак ВОД
-  работен участък
-  Лента С3.3
-  Електронно информационно табло

КАМАРА НА ИНЖЕНЕРИТЕ В ИНВЕСТИЦИОННОТО ПРОЕКТИРАНЕ  
 ПЪЛНА ПРОЕКТАНТСКА ПРАВОСПОСОБНОСТ  
 Регистрационен № 36156  
 Секция: УСТС  
 Част на проекта: със удостоверение за ГПП  
 Подпис: *Иванова*  
 ВАЖИ С ВАЛИДНО УДОСТОВЕРЕНИЕ ЗА ГПП ЗА ТЕКУЩАТА ГОДИНА



**ПРОЕКТ ЗА ИНТЕГРИРАН СТОЛИЧЕН ГРАДСКИ ТРАНСПОРТ**

Оперативна програма "Региони в растеж" 2014 - 2020, по процедура на директно предоставяне на безвъзмездна помощ "Устойчиво и интегрирано градско развитие", Наименование на процедурата: BG16RFOP001-1.001-039 "Изпълнение на Интегрирани планове за градски възстановяване и развитие 2014 - 2020"



Европейски фонд за регионално развитие  
 Инвестираме във Вашето бъдеще

	Подпис:	Мащаб:	<b>novatronic</b> "Консорциум Проджект Новатроник София"
Възложител:			
Съгласували:		Лист:	Обект: <b>Доставка и монтаж на 220 броя електронни информационни табла</b>
<i>инж. И. Петров</i> <i>инж. Б. Филипов</i>		19	
Проектант:			
инж. Силвия Иванова			

Чертеж: Типова схема  
 Спирка на платното за движение, 4 лентова улица, с осигурено преминаване на пешеходци тротоара





Част: ВОБД	Фаза: ИП
---------------	-------------


000370



Спирка на платното за движение, 4 лентова улица, с осигурено преминаване на пешеходци на пътното платно


ЛЕГЕНДА

-  нов пътен знак ВОД
-  работен участък
-  Лента С3.3
-  Електронно информационно табло

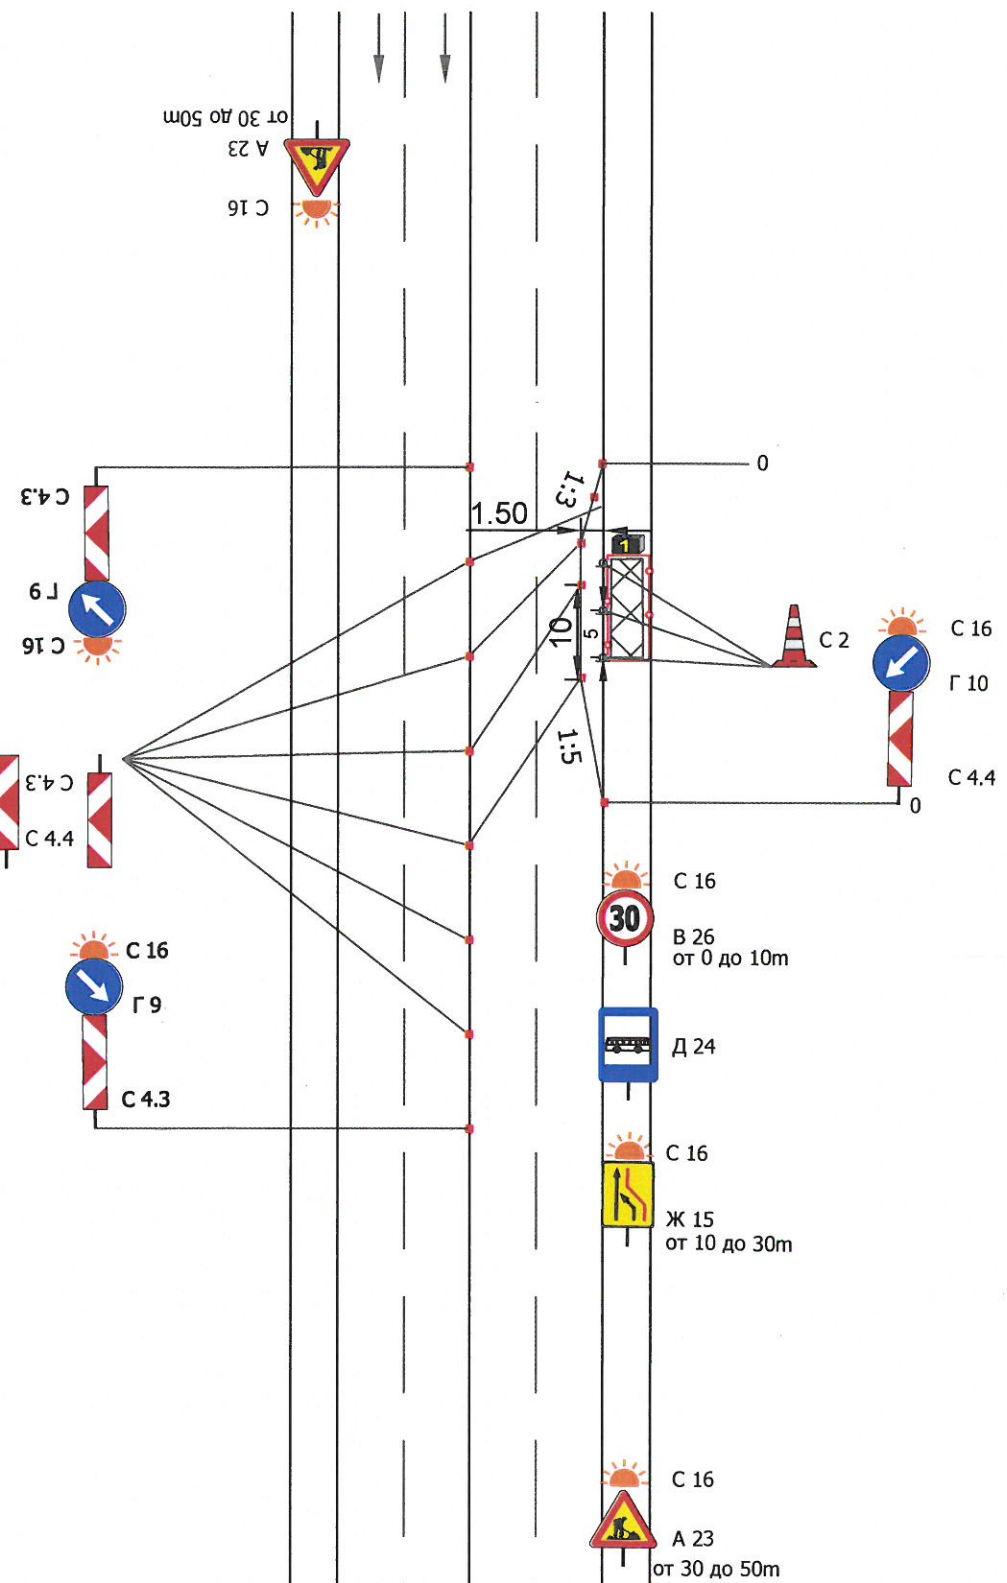

Ограничителните табели С4 се поставят на обща или отделни стойки. Надлъжно на оста на пътя през разстояние не по-голямо от 10м.

*[Handwritten signature]*

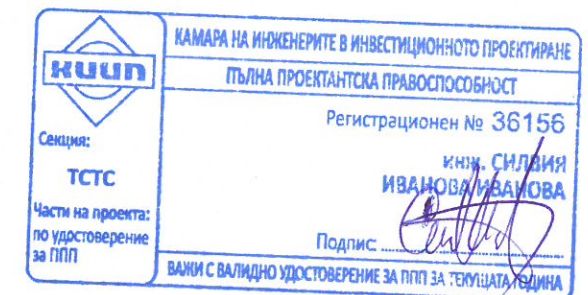


Европейски фонд за регионално развитие  
Инвестираме във Вашето бъдеще

ПРОЕКТ ЗА ИНТЕГРИРАН СТОЛИЧЕН ГРАДСКИ ТРАНСПОРТ

Оперативна програма " Региони в растеж" 2014 - 2020, по процедура на директно предоставяне на безвъзмездна помощ "Устойчиво и интегрирано градско развитие",  
Наименование на процедурата: BG16RFOP001-1.001-039  
"Изпълнение на Интегрирани планове за градски възстановяване и развитие 2014 - 2020







Възложител:	Подпис:	Мащаб:	 "Консорциум Проджект Новатроник София "
Съгласували:	Плуст:	Обект:	
инж. М. Методиев	<i>[Signature]</i>	20	Доставка и монтаж на 220 броя електронни информационни табла
инж. Б. Ангелова	<i>[Signature]</i>		
Проектант:			
инж. Силвия Иванова	<i>[Signature]</i>		
Чертеж: Типова схема Спирка на платното за движение, 4 лентова улица, с осигурено преминаване на пешеходци на пътното платно			Част: ВОБД Фаза: ИП


000371




Спирка на платното за движение, 4 лентова улица, със средна разделителна ивица, с осигурено преминаване на пешеходци по тротоара

**ЛЕГЕНДА**

-  нов пътен знак ВОД
-  работен участък
-  Лента С3.3
-  Електронно информационно табло

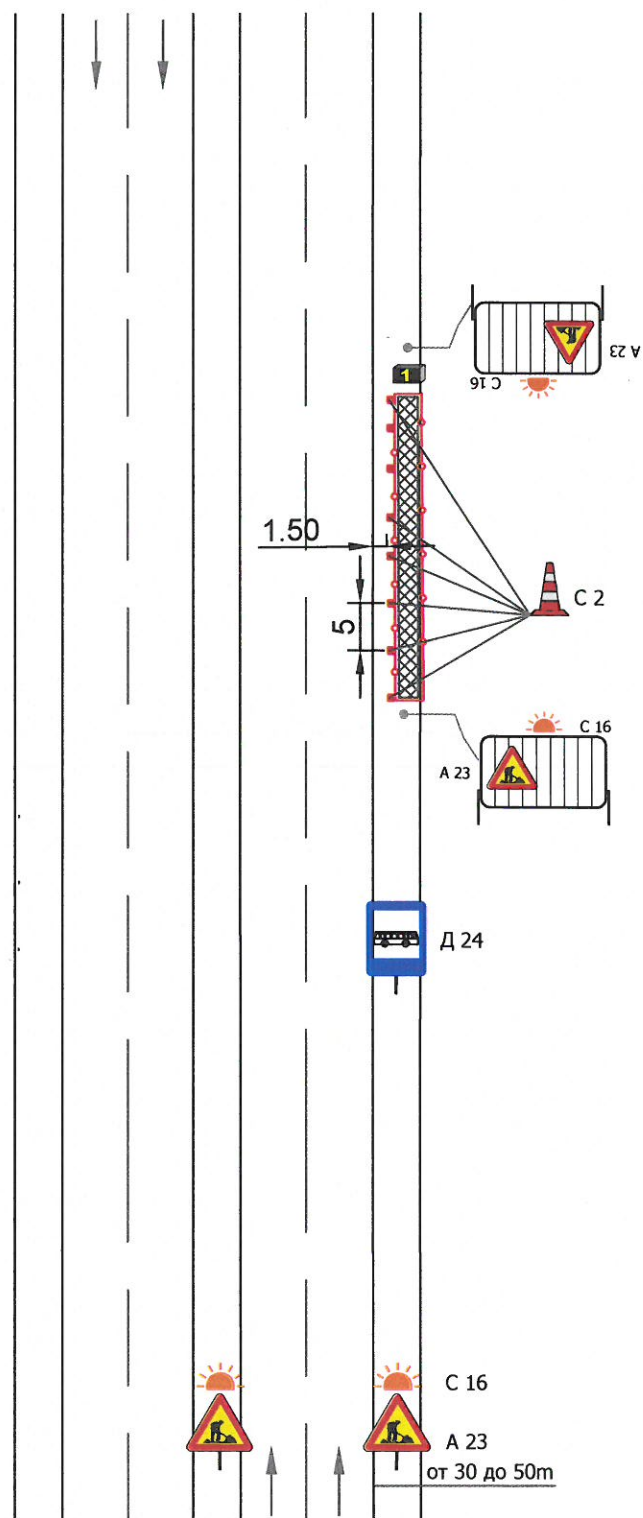

*[Handwritten signature]*

	КАМАРА НА ИНЖЕНЕРИТЕ В ИНВЕСТИЦИОННОТО ПРОЕКТИРАНЕ	
	ПЪЛНА ПРОЕКТАНТСКА ПРАВОСПОСОБНОСТ	
Секция:	Регистрационен № 36156	
ТСТС	инж. СИЛВИЯ ИВАНОВА	
Част на проекта: по удостоверение за ГПП	Подпис: <i>[Signature]</i>	
ВАЖИ С ВАЛИДНО УДОСТОВЕРЕНИЕ ЗА ГПП ЗА ТЕКУЩАТА ГОДИНА		




**ПРОЕКТ ЗА ИНТЕГРИРАН СТОЛИЧЕН ГРАДСКИ ТРАНСПОРТ**  
 Оперативна програма " Региони в растеж" 2014 - 2020, по процедура на директно предоставяне на безвъзмездна помощ "Устойчиво и интегрирано градско развитие",  
 Наименование на процедурата: BG16RFOP001-1.001-039  
 "Изпълнение на Интегрирани планове за градски възстановяване и развитие 2014 - 2020"



Европейски фонд за регионално развитие  
 Инвестираме във Вашето бъдеще


000372

Възложител:	Подпис:	Мащаб:	 "Консорциум Проджект Новатроник София "
Съгласували:	<i>[Signature]</i>	Лист:	
Проектант:	<i>[Signature]</i>	21	Обект: Доставка и монтаж на 220 броя електронни информационни табла
инж. Силвия Иванова	<i>[Signature]</i>	Чертеж: Типова схема	Част: ВОБД
		Спирка на платното за движение, 4 лентова улица, със средна разделителна ивица, с осигурено преминаване на пешеходци тротоара	Фаза: ИП



Спирка на платното за движение, 4 лентова улица, със средна разделителна ивица, с осигурено преминаване на пешеходци тротоара


раничителните табели С4.4 се ставят надлъжно на оста на пътя ез разстояние не по-голямо от 10м.

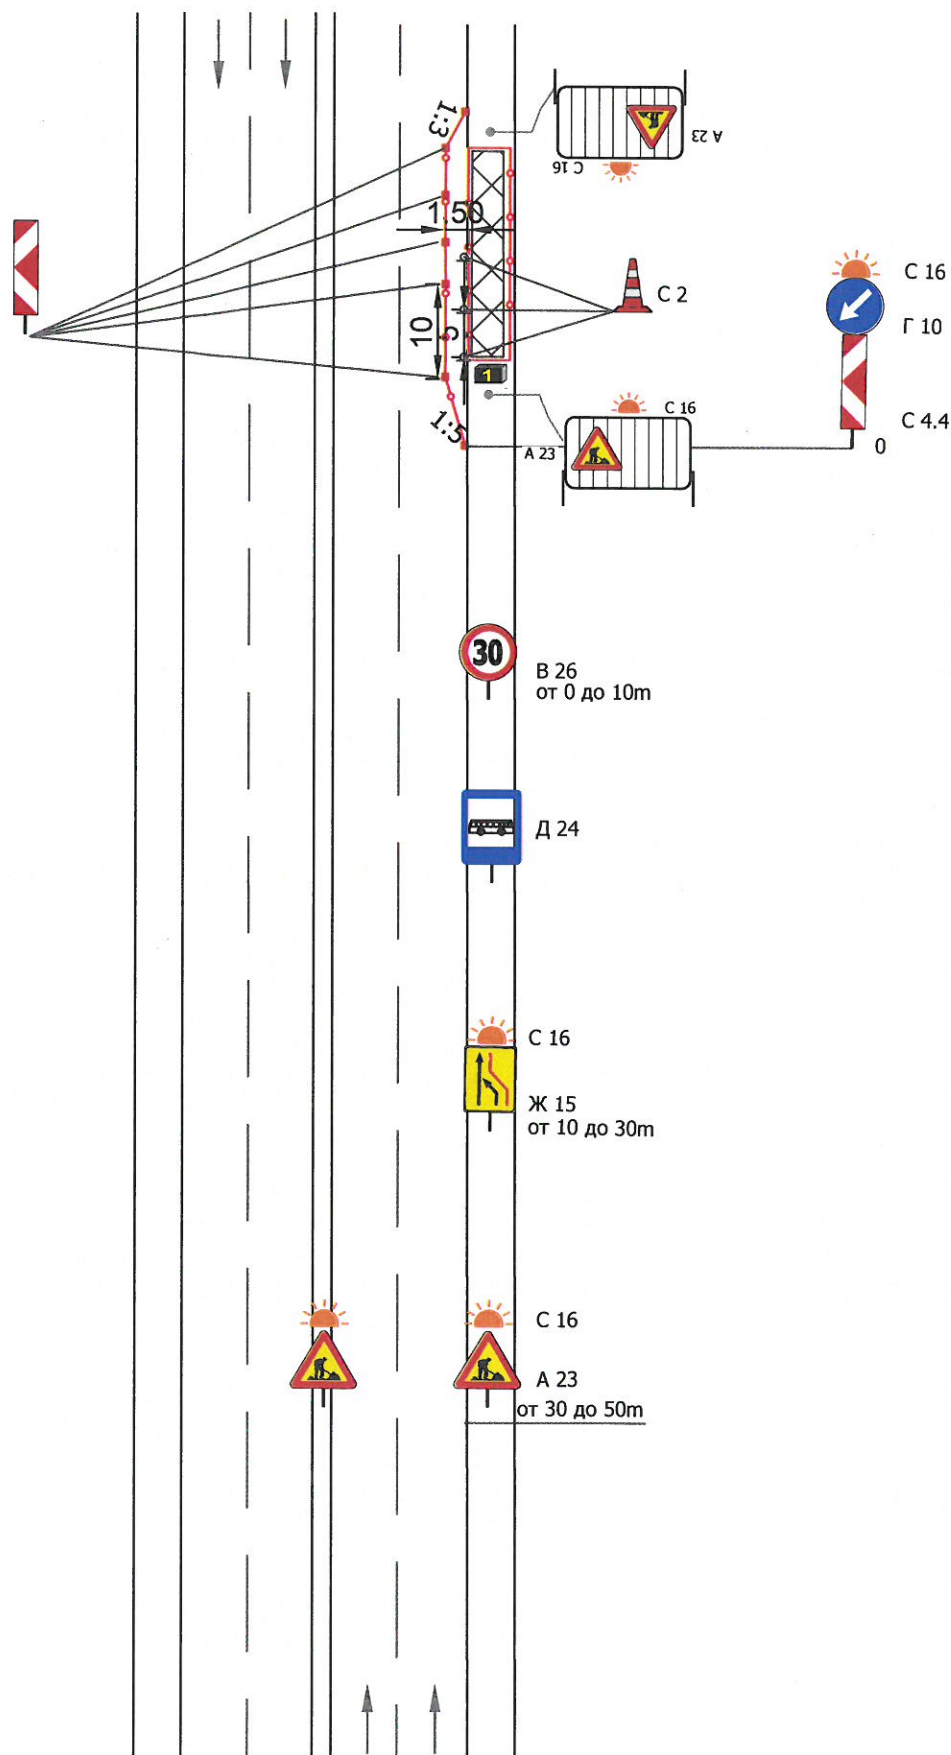

ЛЕГЕНДА

- нов пътен знак ВОД
- работен участък
- Лента С3.3
- Електронно информационно табло

*[Handwritten signature]*

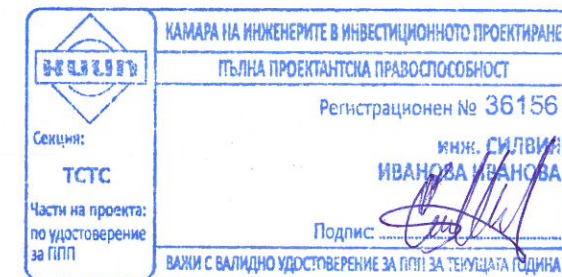

Европейски фонд за регионално развитие  
Инвестираме във Вашето бъдеще

ПРОЕКТ ЗА ИНТЕГРИРАН СТОЛИЧЕН ГРАДСКИ ТРАНСПОРТ

Оперативна програма " Региони в растеж" 2014 - 2020, по процедура на директно предоставяне на безвъзмездна помощ "Устойчиво и интегрирано градско развитие",  
Наименование на процедурата: BG16RFOP001-1.001-039  
"Изпълнение на Интегрирани планове за градски възстановяване и развитие 2014 - 2020



000373





Възложител:	Подпис:	Мащаб:	"Консорциум Проджект Новатроник София"
Съгласували:			
инж. М. Методиев	<i>[Signature]</i>	Лист:	Обект:  Доставка и монтаж на 220 броя електронни информационни табла
инж. Б. Димитрова		22	
Проектант:	<i>[Signature]</i>	Чертеш: Типова схема	
инж. Силвия Иванова		Спирка на платното за движение, улица с 4 и повече ленти, със средна разделителна ивица, с осигурено преминаване на пешеходци пътното платно	
		Част:	Фаза:
		ВОБД	ИП


*[Handwritten signature]*



# Спирка между пътните платна, с осигурено преминаване на пешеходци по тротоара


## ЛЕГЕНДА

-  нов пътен знак ВОД
-  работен участък
-  Лента С3.3
-  Електронно информационно табло

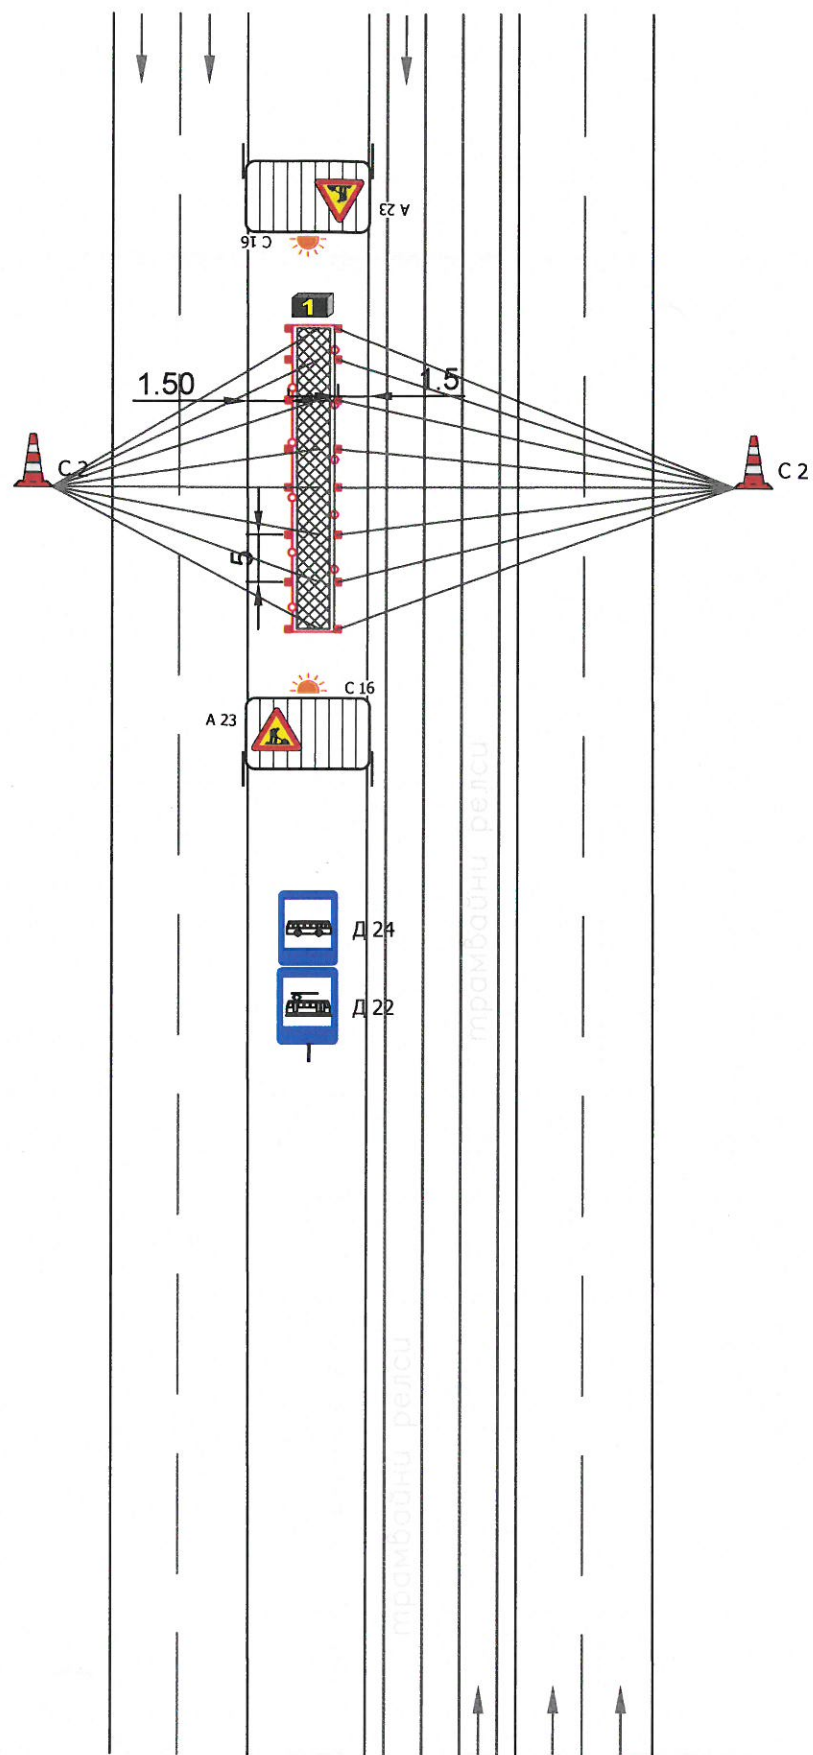

*[Handwritten signature]*

*[Handwritten signature]*

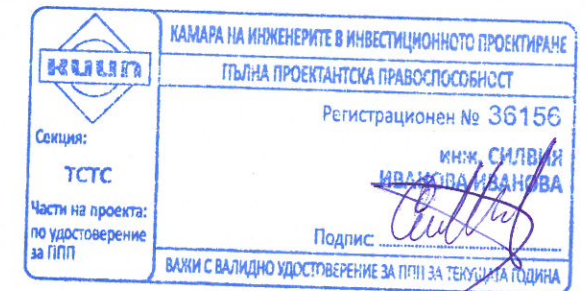


Европейски фонд за регионално развитие  
 Инвестираме във Вашето бъдеще

### ПРОЕКТ ЗА ИНТЕГРИРАН СТОЛИЧЕН ГРАДСКИ ТРАНСПОРТ

Оперативна програма " Региони в растеж" 2014 - 2020, по процедура на директно предоставяне на безвъзмездна помощ "Устойчиво и интегрирано градско развитие",  
 Наименование на процедурата: BG16RFOP001-1.001-039  
 "Изпълнение на Интегрирани планове за градски възстановяване и развитие 2014 - 2020



000374





Възложител:	Подпис:	Мащаб:	 "Консорциум Проджект Новатроник София"	
Съгласували:				
<i>инж. М. Петров</i>	<i>[Signature]</i>	Лист:	Обект:  Доставка и монтаж на 220 броя електронни информационни табла	
<i>инж. Е. Филев</i>	<i>[Signature]</i>	23		
Проектант:			Чертеш: Типова схема Спирка между пътните платна, с осигурено преминаване на пешеходци по тротоара	
инж. Силвия Иванова	<i>[Signature]</i>			
			Част: ВОБД	Фаза: ИП


*[Handwritten signature]*



Спирка след кръстовище, в джоб, 2 лентова улица, без затваряне на лента, с осигурено преминаване на пешеходци по тротоара

**ЛЕГЕНДА**

-  нов пътен знак ВОД
-  работен участък
-  Лента С3.3
-  Електронно информационно табло

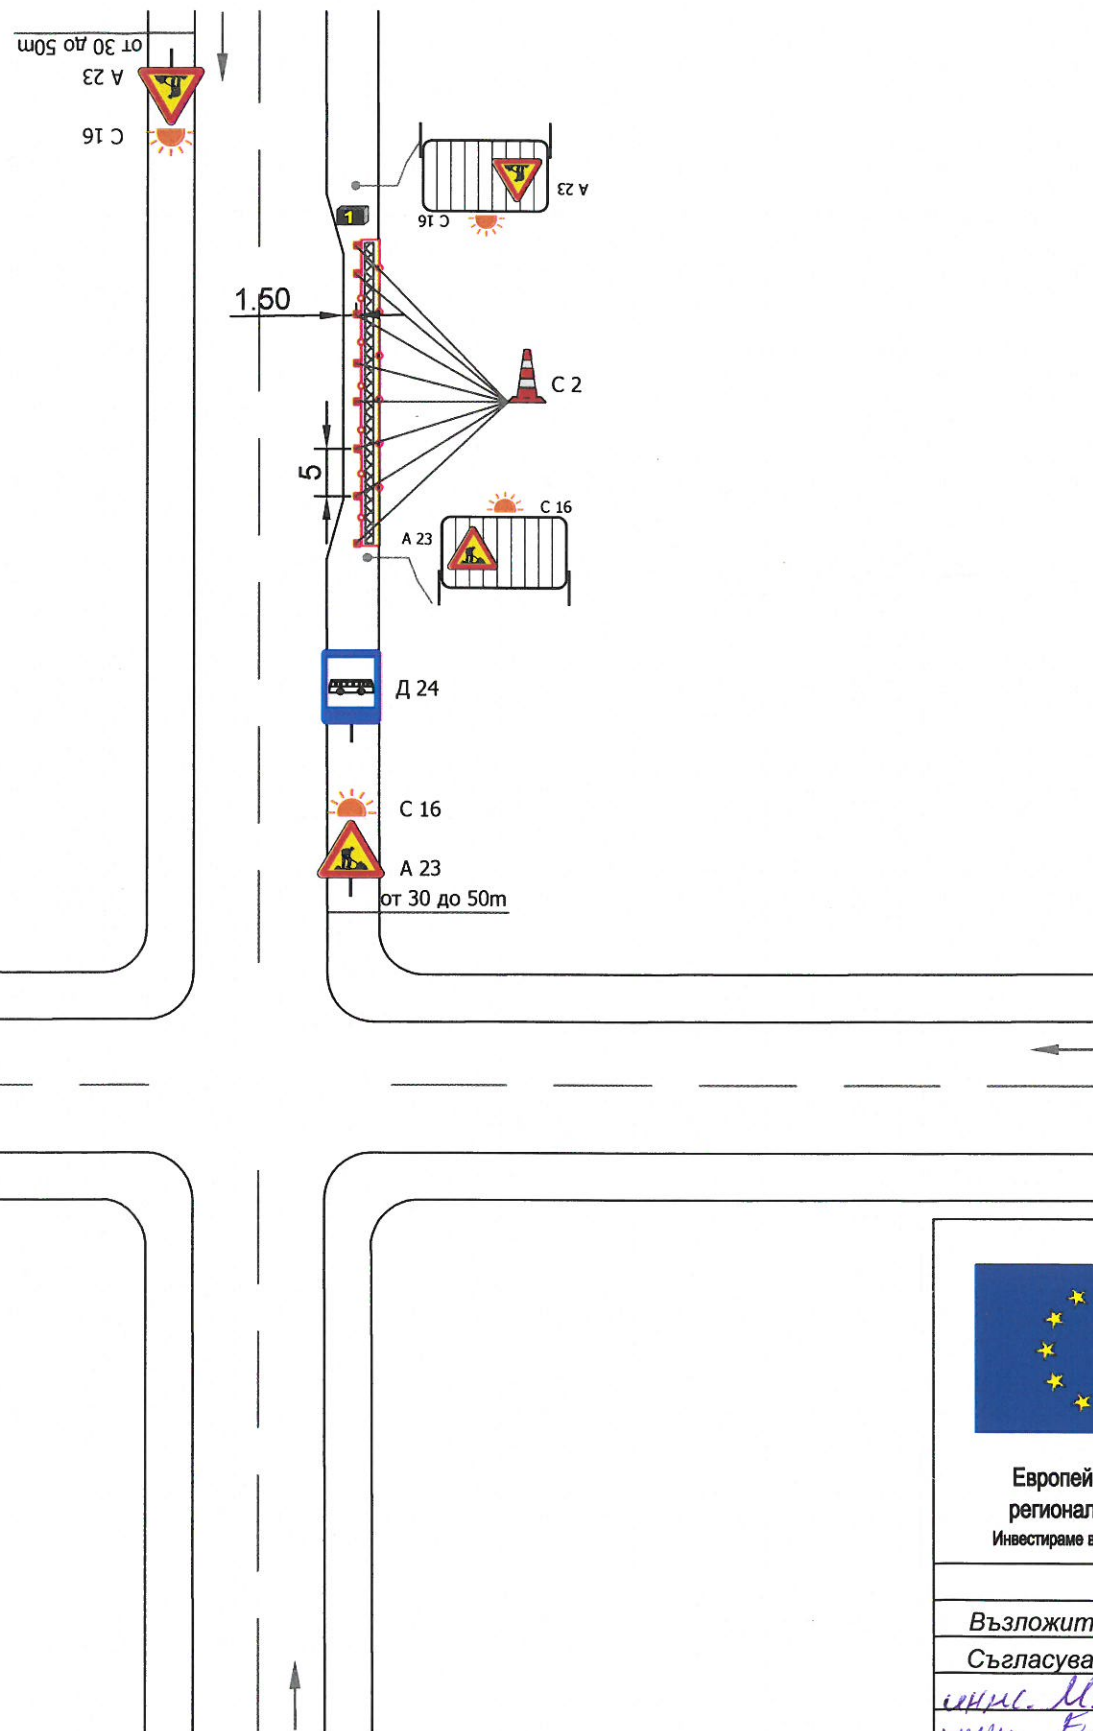

*[Handwritten signature]*

 Секция: ТСТС Част на проекта: по удостоверение за ПП	КАМАРА НА ИНЖЕНЕРИТЕ В ИНВЕСТИЦИОННО ПРОЕКТИРАНЕ ПЪЛНА ПРОЕКТАНТСКА ПРАВОСПОСОБНОСТ Регистрационен № 36156 инж. СИЛВИЯ ИВАНОВА ИВАНОВА Подпис: <i>[Signature]</i> ВАЖИ С ВАЛИДНО УДОСТОВЕРЕНИЕ ЗА ПП ЗА ТЕКУЩАТА ГОДИНА
---	---




Европейски фонд за регионално развитие  
Инвестираме във Вашето бъдеще

**ПРОЕКТ ЗА ИНТЕГРИРАН СТОЛИЧЕН ГРАДСКИ ТРАНСПОРТ**

Оперативна програма " Региони в растеж" 2014 - 2020, по процедура на директно предоставяне на безвъзмездна помощ "Устойчиво и интегрирано градско развитие",  
 Наименование на процедурата: BG16RFOP001-1.001-039  
 "Изпълнение на Интегрирани планове за градски възстановяване и развитие 2014 - 2020"



000375





Възложител:	Подпис:	Мащаб:	 "Консорциум Проджект Новатроник София"
Съгласували:			
инж. М. Цветанов	<i>[Signature]</i>	Лист:	Обект:  Доставка и монтаж на 220 броя електронни информационни табла
инж. Е. Фижен	<i>[Signature]</i>	24	
Проектант:			
инж. Силвия Иванова	<i>[Signature]</i>		
Чертеж: Типова схема Спирка след кръстовище, в джоб, 2 лентова улица, без затваряне на лента, с осигурено преминаване на пешеходци по тротоара			Част: ВОБД
			Фаза: ИП


*[Handwritten signature]*



Спирка преди кръстовище, на платното за движение, улица с 4 и повече ленти без средна разделителна, с осигурено преминаване на пешеходци по пътното платно

**ЛЕГЕНДА**

-  нов пътен знак ВОД
-  работен участък
-  Лента С3.3
-  Електронно информационно табло

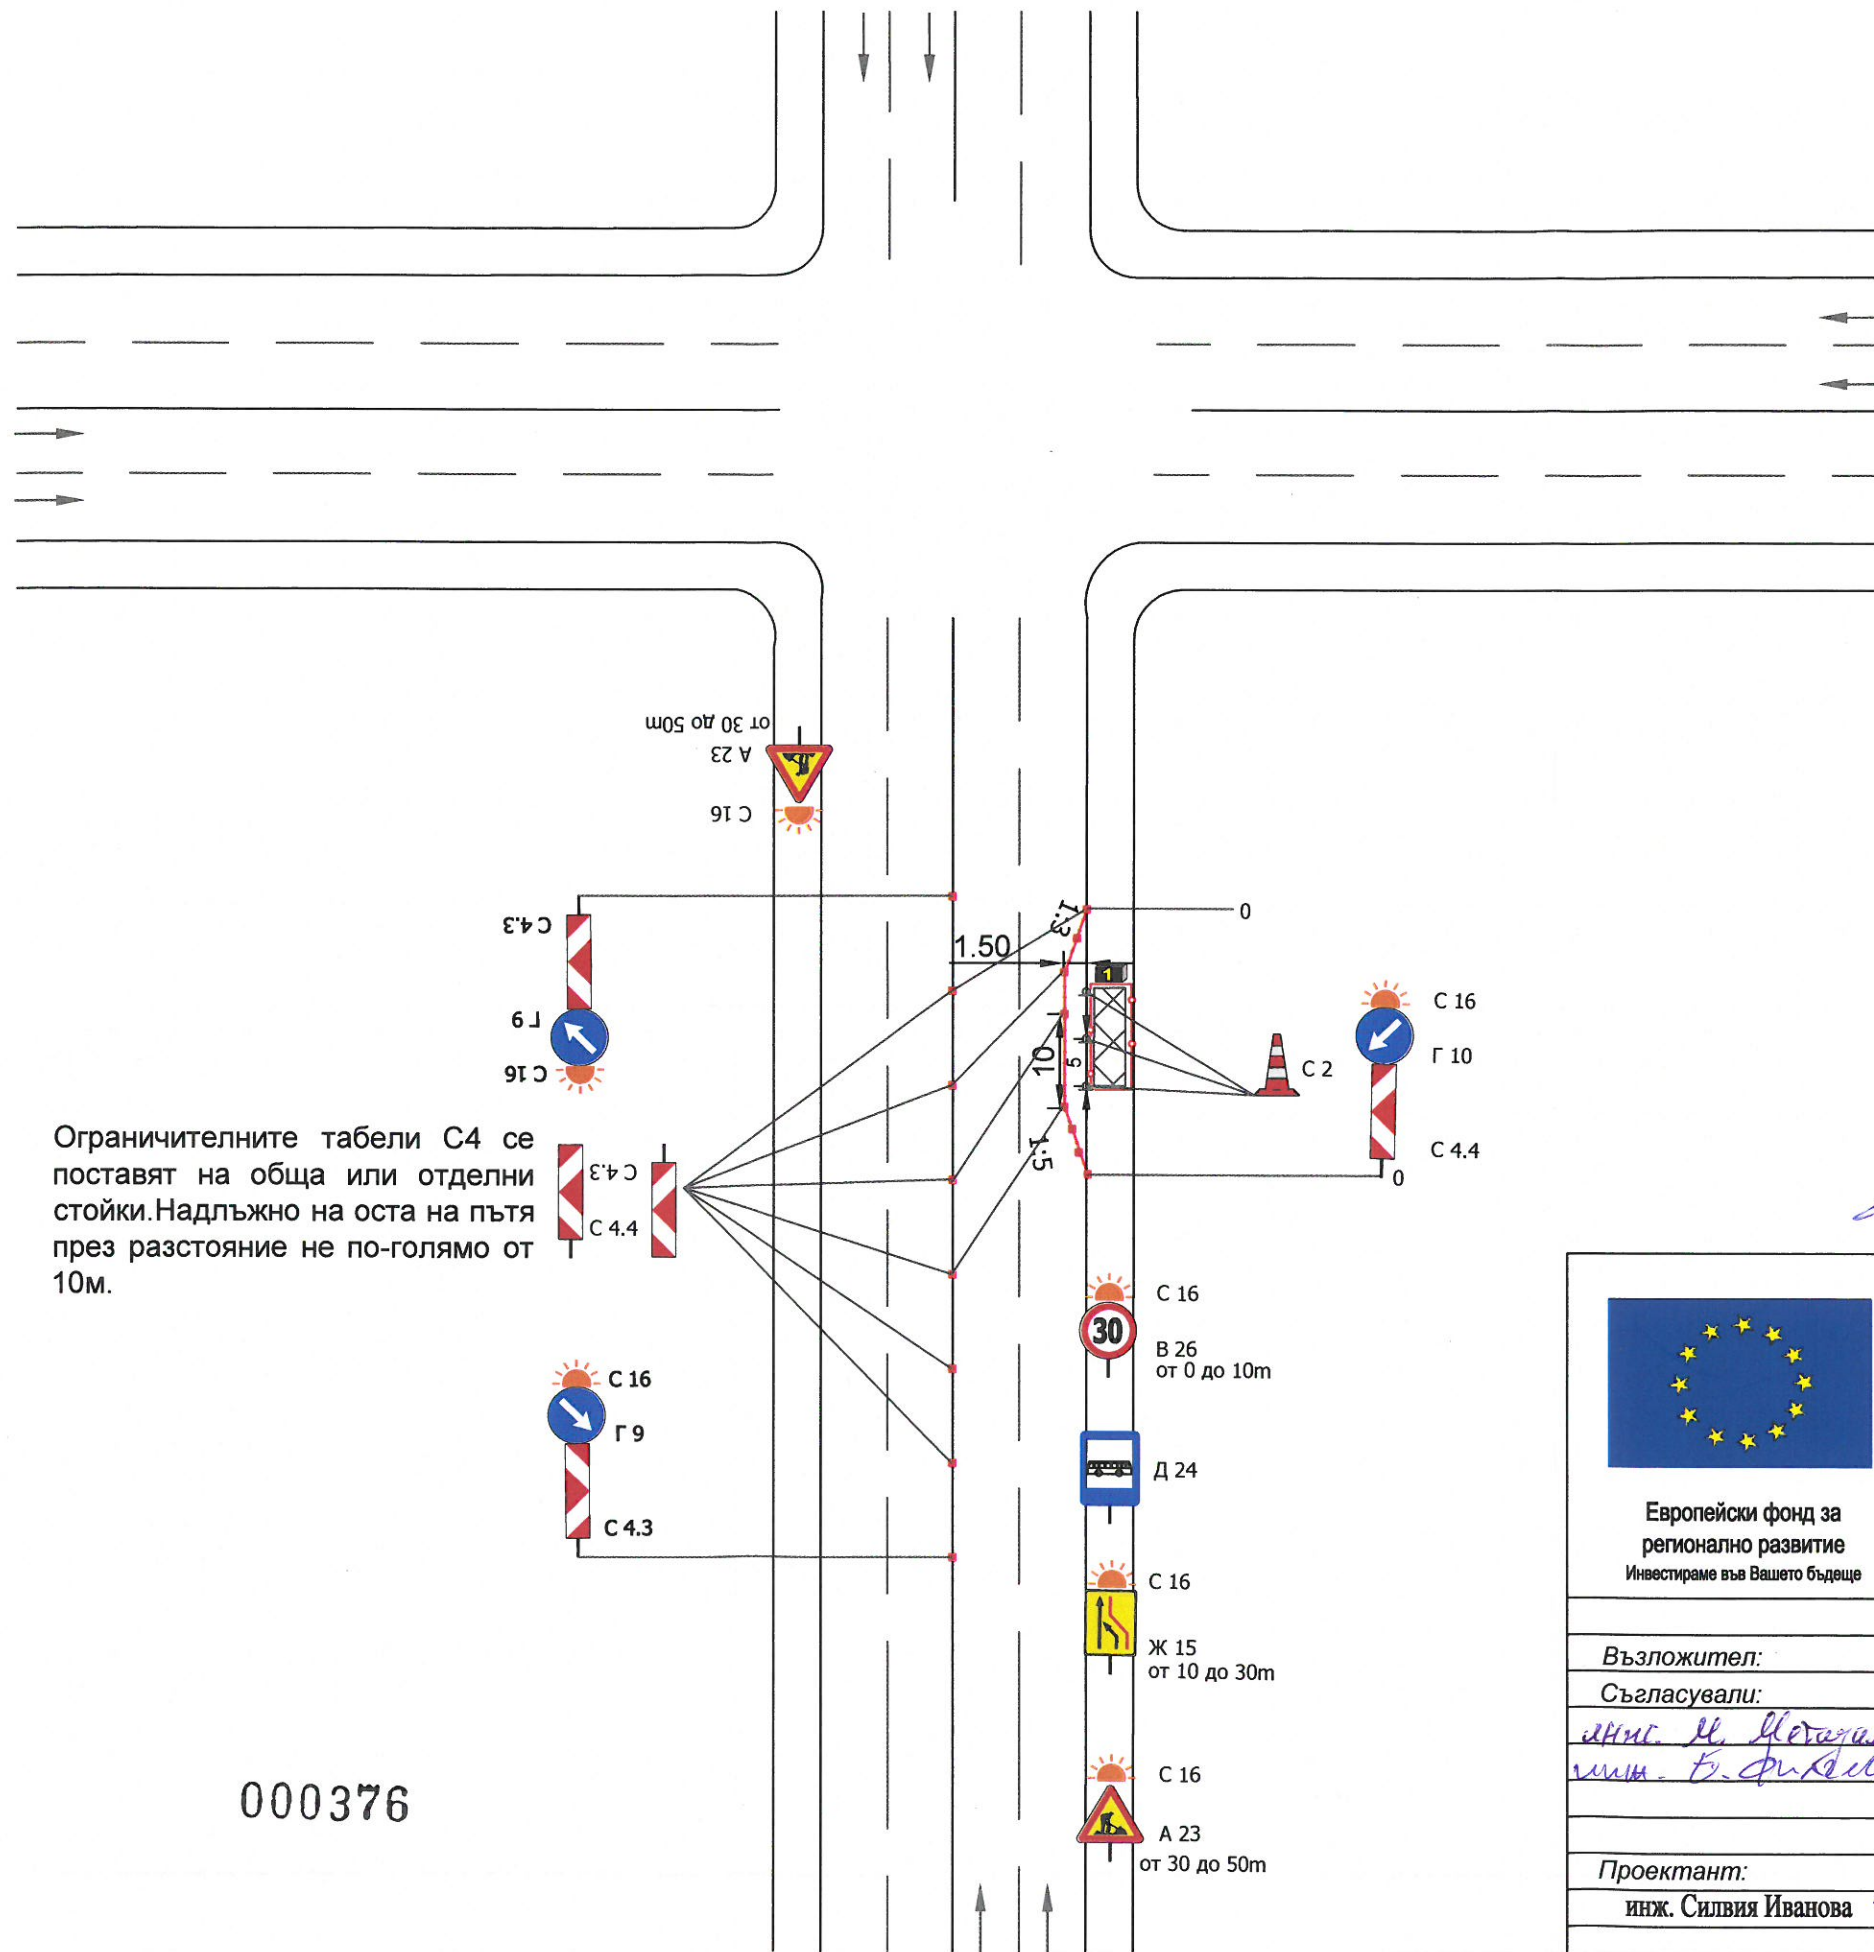

Ограничителните табели С4 се поставят на обща или отделни стойки. Надлъжно на оста на пътя през разстояние не по-голямо от 10м.

000376








		<p align="center"><b>ПРОЕКТ ЗА ИНТЕГРИРАН СТОЛИЧЕН ГРАДСКИ ТРАНСПОРТ</b></p> <p align="center">Оперативна програма " Региони в растеж" 2014 - 2020, по процедура на директно предоставяне на безвъзмездна помощ "Устойчиво и интегрирано градско развитие", Наименование на процедурата: BG16RFOP001-1.001-039 "Изпълнение на Интегрирани планове за градски възстановяване и развитие 2014 - 2020</p>			
<p>Европейски фонд за регионално развитие Инвестираме във Вашето бъдеще</p>		<p>Подпис: _____</p>			
<p>Възложител: _____</p>		<p>Мащаб: <b>novatronic</b> "Консорциум Проджект Новатроник София"</p>		<p>Обект: <b>Доставка и монтаж на 220 броя електронни информационни табла</b></p>	
<p>Съгласували: _____</p>		<p>Лист: 25</p>		<p>Част: ВОБД</p>	
<p>Проектант: <b>инж. Силвия Иванова</b></p>		<p>Чертеж: Типова схема</p>		<p>Фаза: ИП</p>	
<p>Спирка преди кръстовище, на платното за движение, улица с 4 и повече ленти без средна разделителна, с осигурено преминаване на пешеходци по пътното платно</p>					




Спирка преди кръстовище, на платното за движение, улица с 4 и повече ленти със средна разделителна ивица, с осигурено преминаване на пешеходци на пътното платно

**ЛЕГЕНДА**

-  нов пътен знак ВОД
-  работен участък
-  Лента С3.3
-  Електронно информационно табло

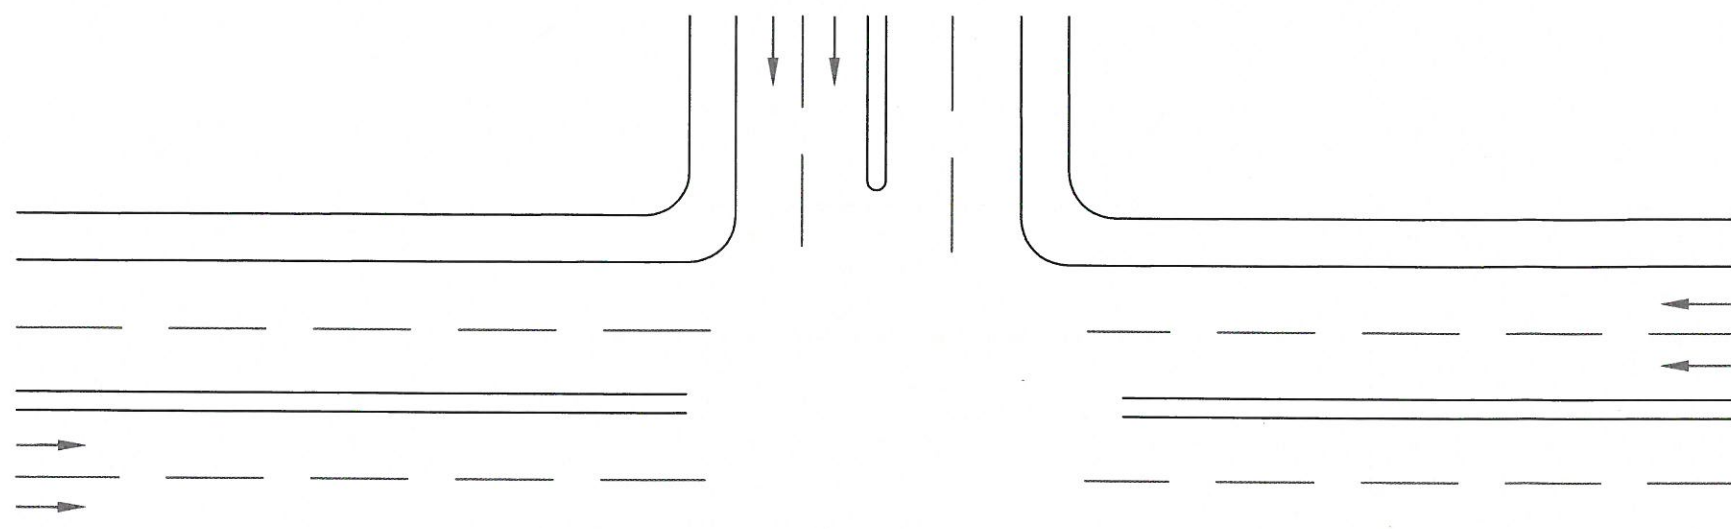

Ограничителните табели С4.4 се поставят надлъжно на оста на пътя през разстояние не по-голямо от 10м.

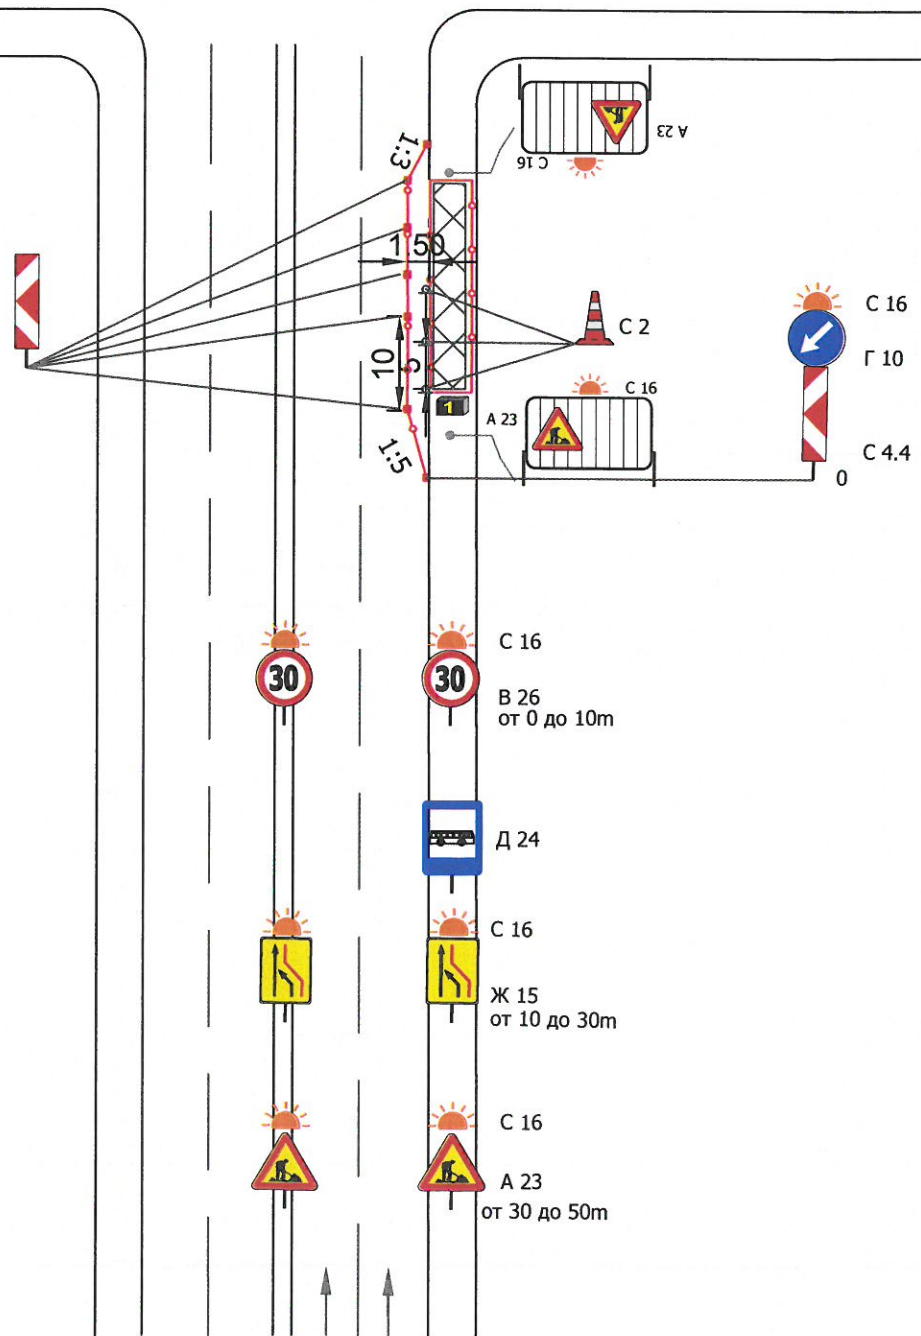

КАМАРА НА ИНЖЕНЕРИТЕ В ИНВЕСТИЦИОННОТО ПРОЕКТИРАНЕ  
 ГЪЛНА ПРОЕКТАНТСКА ПРАВОСПОСОБНОСТ  
 Регистрационен № 36156  
 Секция: ТСТС  
 Част: инж. СИЛВИЯ ИВАНОВА  
 по удостоверение за ГПП  
 Подпис: *[Signature]*  
 ВАЖИ С ВАЛИДНО УДОСТОВЕРЕНИЕ ЗА ГПП ЗА ТЕКУЩАТА ГОДИНА



Европейски фонд за регионално развитие  
 Инвестираме във Вашето бъдеще

**ПРОЕКТ ЗА ИНТЕГРИРАН СТОЛИЧЕН ГРАДСКИ ТРАНСПОРТ**

Оперативна програма " Региони в растеж" 2014 - 2020, по процедура на директно предоставяне на безвъзмездна помощ "Устойчиво и интегрирано градско развитие", Наименование на процедурата: BG16RFOP001-1.001-039 "Изпълнение на Интегрирани планове за градски възстановяване и развитие 2014 - 2020







Възложител:	Подпис:	Мащаб:	<b>novatronic</b> "Консорциум Проджект Новатроник София"
Съгласували:	<i>[Signature]</i>	Лист:	Обект:
	<i>[Signature]</i>	26	Доставка и монтаж на 220 броя електронни информационни табла
Проектант:	<i>[Signature]</i>	Чертеш: Типова схема	Част: ВОБД
инж. Силвия Иванова	<i>[Signature]</i>	Спирка преди кръстовище, на платното за движение, улица с 4 и повече ленти със средна разделителна ивица, с осигурено преминаване на пешеходци на пътното платно	Фаза: ИП


000377



Спирка след кръстовище, в джоб, 2 лентова улица, с осигурено преминаване на пешеходци по пътното платно

ЛЕГЕНДА

-  нов пътен знак ВОД
-  работен участък
-  Лента С3.3
-  Електронно информационно табло

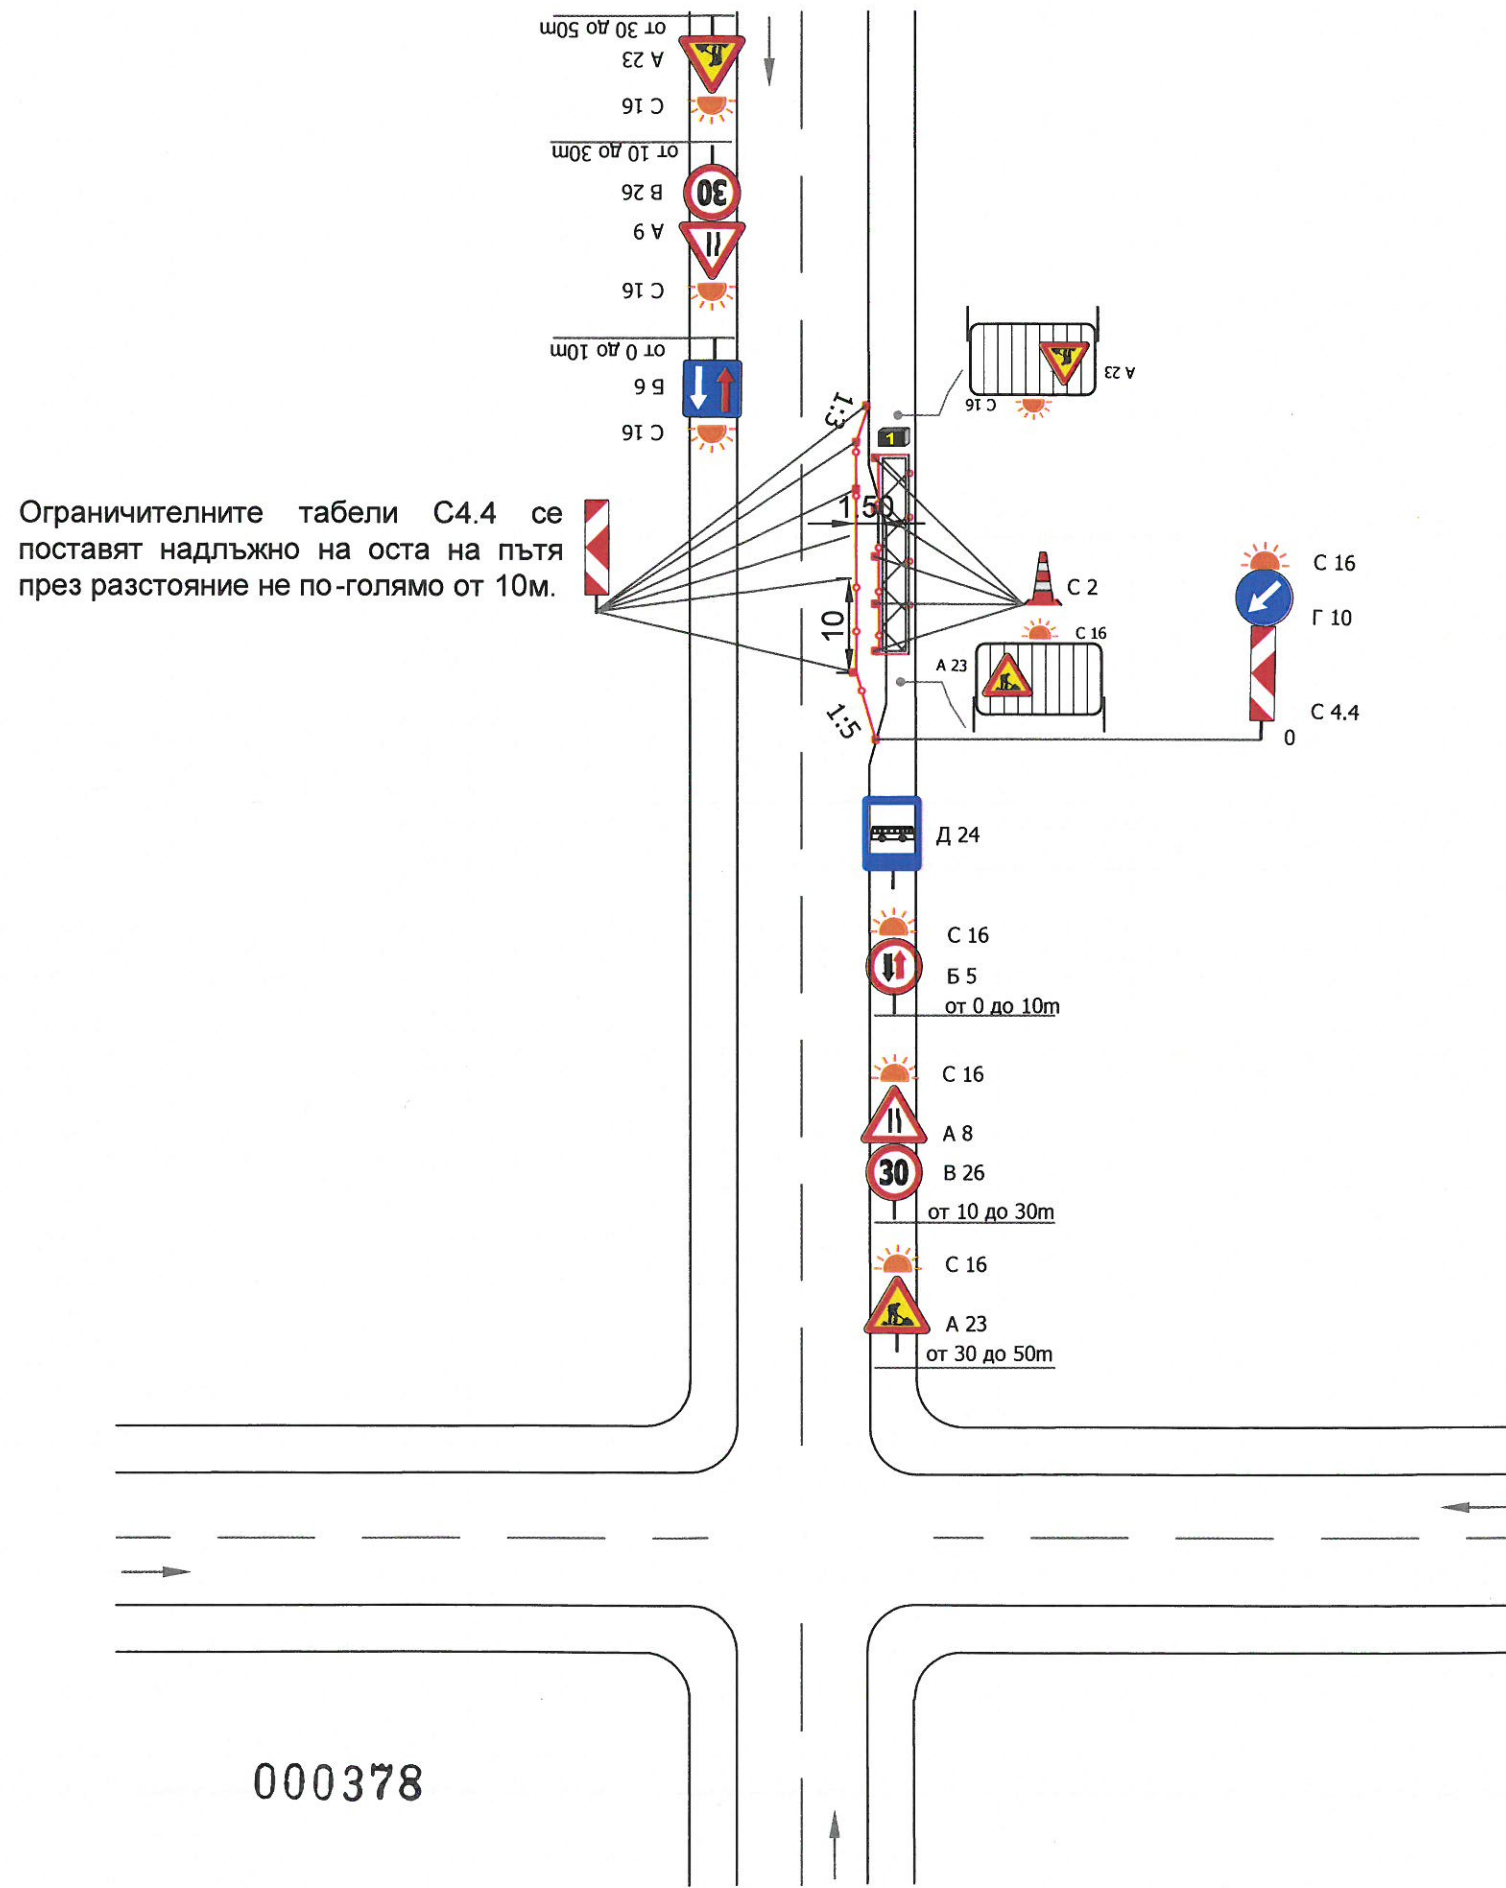

Ограничителните табели С4.4 се поставят надлъжно на оста на пътя през разстояние не по-голямо от 10м.

*Handwritten signature in blue ink.*

*Large handwritten signature in blue ink.*


	КАМАРА НА ИНЖЕНЕРИТЕ В ИНВЕСТИЦИОННОТО ПРОЕКТИРАНЕ
	ПЪЛНА ПРОЕКТАНТСКА ПРАВОСПОСОБНОСТ
Секция:	Регистрационен № 36156
ТСТС	инж. СИЛВИЯ ИВАНОВА
Части на проекта: по удостоверение за ПП	Подпис: <i>[Signature]</i>
ВАЖИ С ВАЛИДНО УДОСТОВЕРЕНИЕ ЗА ПП ЗА ТЕКУЩАТА ГОДИНА	



Европейски фонд за регионално развитие  
Инвестираме във Вашето бъдеще

**ПРОЕКТ ЗА ИНТЕГРИРАН СТОЛИЧЕН ГРАДСКИ ТРАНСПОРТ**  
Оперативна програма " Региони в растеж" 2014 - 2020, по процедура на директно предоставяне на безвъзмездна помощ "Устойчиво и интегрирано градско развитие",  
Наименование на процедурата: BG16RFOP001-1.001-039  
"Изпълнение на Интегрирани планове за градски възстановяване и развитие 2014 - 2020







Възложител:	Подпис:	Мащаб:	 "Консорциум Проект Новатроник София"
Съгласували:	<i>[Signature]</i>	Лист:	Обект:
		27	Доставка и монтаж на 220 броя електронни информационни табла
Проектант:	<i>[Signature]</i>	Чертеж: Типова схема	Част: Фаза:
инж. Силвия Иванова		Спирка след кръстовище, в джоб, 2 лентова улица, с осигурено преминаване на пешеходци по пътното платно	ВОБД ИП


000378



Спирка след кръстовище, в джоб, улица с 4 и повече ленти без средна разделителна ивица, с осигурено преминаване на пешеходци по пътното платно

**ЛЕГЕНДА**

-  нов пътен знак ВОД
-  работен участък
-  Лента С3.3
-  Електронно информационно табло

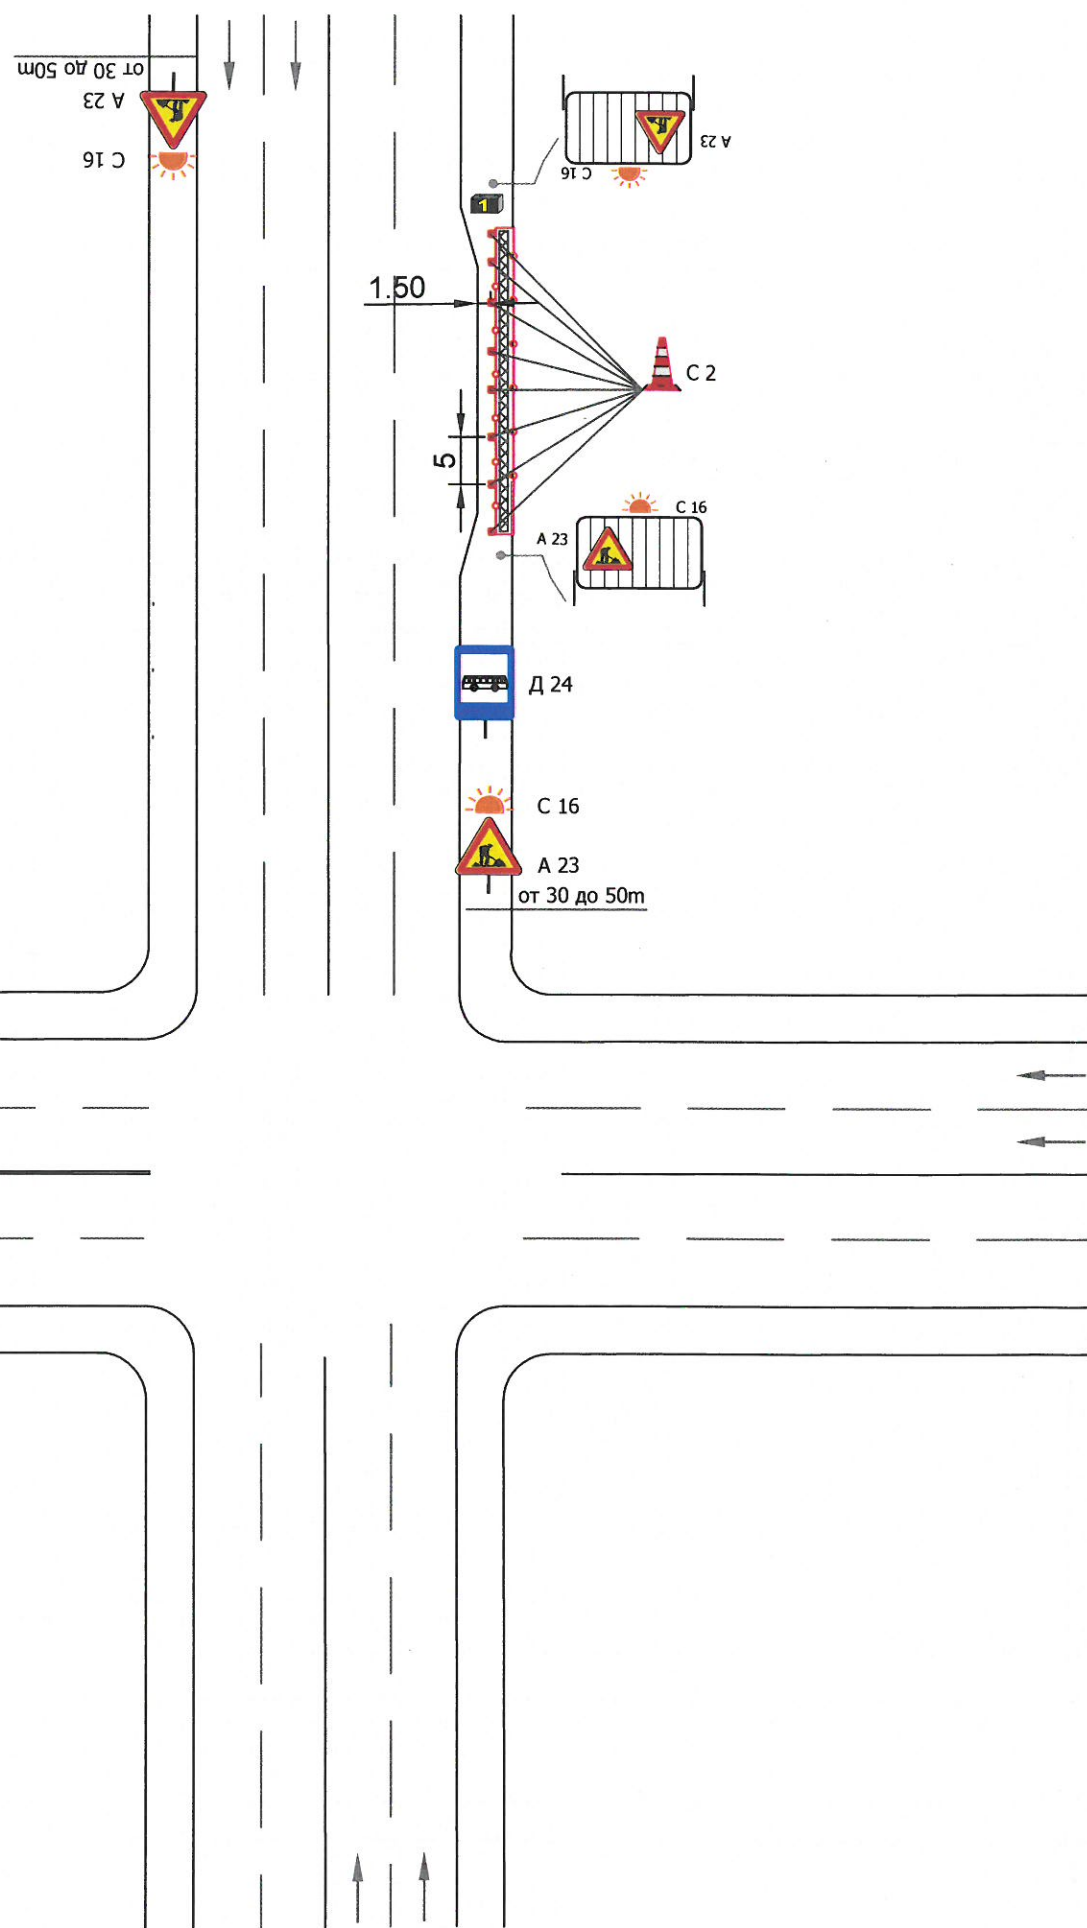

*[Handwritten signature]*

КАМАРА НА ИНЖЕНЕРИТЕ В ИНВЕСТИЦИОННО ПРОЕКТИРАНЕ  
**КУИП**  
 ПЪЛНА ПРОЕКТАНТСКА ПРАВОСПОСОБНОСТ  
 Регистрационен № 36156  
 Секция: ТСТС  
 Част на проекта: по удостоверение за ПП  
 ИМЖ. СИЛВИЯ ИВАНОВА  
 Подпис: *[Signature]*  
 ВАЖИ С ВАЛИДНО УДОСТОВЕРЕНИЕ ЗА ПП ЗА ТЕКУЩАТА ГОДИНА




Европейски фонд за регионално развитие  
 Инвестираме във Вашето бъдеще

**ПРОЕКТ ЗА ИНТЕГРИРАН СТОЛИЧЕН ГРАДСКИ ТРАНСПОРТ**

Оперативна програма " Региони в растеж" 2014 - 2020, по процедура на директно предоставяне на безвъзмездна помощ "Устойчиво и интегрирано градско развитие",  
 Наименование на процедурата: BG16RFOP001-1.001-039  
 "Изпълнение на Интегрирани планове за градски възстановяване и развитие 2014 - 2020




Възложител:	Подпис:	Мащаб:	 "Консорциум Проджект Новатроник София "
Съгласували:		Лист:	Обект:
<i>инж. М. Методиев</i>	<i>[Signature]</i>	28	Доставка и монтаж на 220 броя електронни информационни табла
<i>инж. В. Филчева</i>	<i>[Signature]</i>		
Проектант:			
инж. Силвия Иванова	<i>[Signature]</i>		
		Чертеж: Типова схема	Част: ВОБД
		Спирка след кръстовище, в джоб, улица с 4 и повече ленти без средна разделителна ивица, с осигурено преминаване на пешеходци по пътното платно	Фаза: ИП

000379



Спирка след кръстовище, в джоб, улица с 4 и повече ленти със средна разделна ивица, с осигурено преминаване на пешеходци по пътното платно

Ограничителните табели С4.4 се поставят надлъжно на оста на пътя през разстояние не по-голямо от 10м.

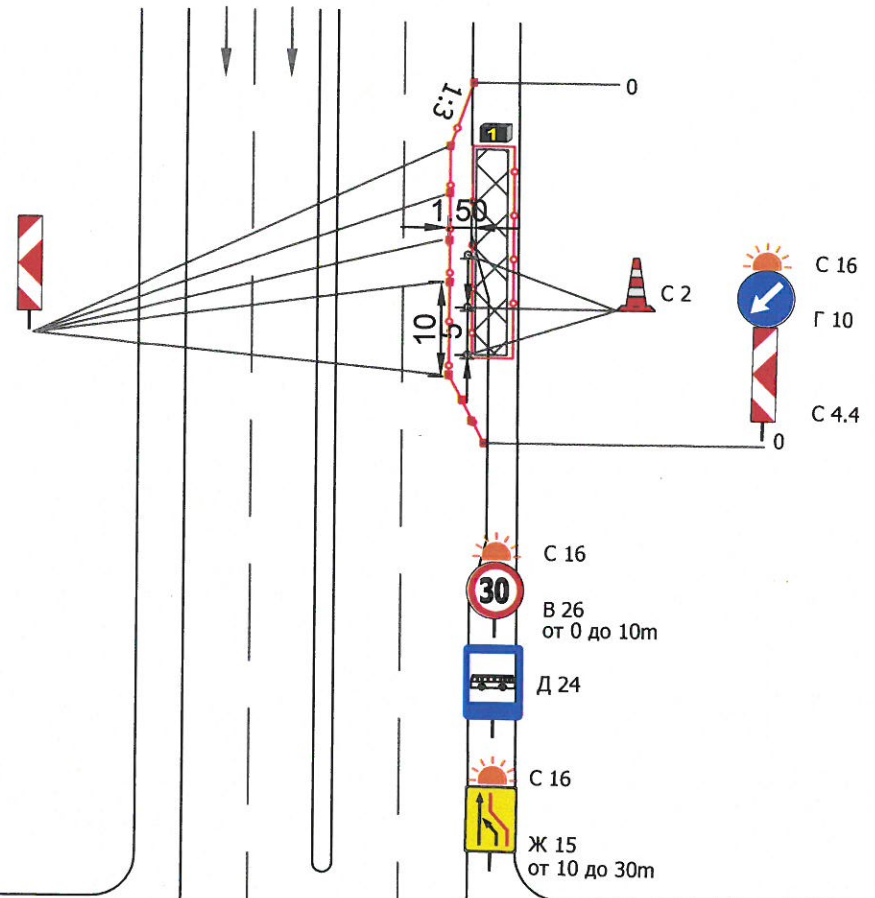

**ЛЕГЕНДА**


- нов пътен знак ВОД
- работен участък
- Лента С3.3
- Електронно информационно табло

*[Handwritten signature]*

	КАМАРА НА ИНЖЕНЕРИТЕ В ИНВЕСТИЦИОННО ПРОЕКТИРАНЕ
	ПЪЛНА ПРОЕКТАНТСКА ПРАВОСПОСОБНОСТ
Секция:	Регистрационен № 36156
ТСТС	инж. СИЛВИЯ ИВАНОВА ИВАНОВА
Части на проекта: по удостоверение за ПП	Подпис: <i>[Signature]</i>
ВАЖИ С ВАЛИДНО УДОСТОВЕРЕНИЕ ЗА ПП ЗА ТЕКУЩАТА ГОДИНА	

*[Handwritten signature]*

000380

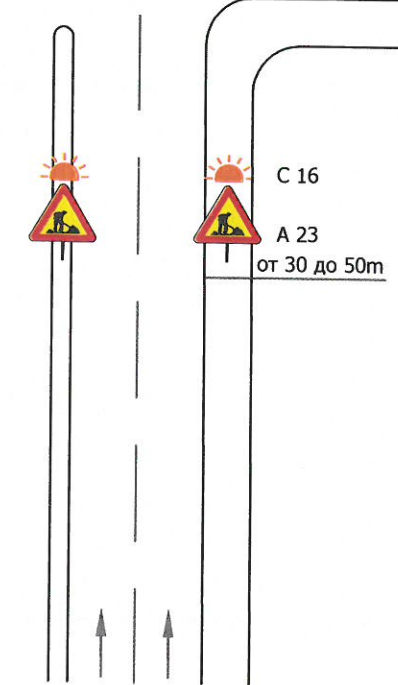

Европейски фонд за регионално развитие  
Инвестираме във Вашето бъдеще

**ПРОЕКТ ЗА ИНТЕГРИРАН СТОЛИЧЕН ГРАДСКИ ТРАНСПОРТ**

Оперативна програма " Региони в растеж" 2014 - 2020, по процедура на директно предоставяне на безвъзмездна помощ "Устойчиво и интегрирано градско развитие",  
Наименование на процедурата: BG16RFOP001-1.001-039  
"Изпълнение на Интегрирани планове за градски възстановяване и развитие 2014 - 2020







Възложител:	Подпис:	Мащаб:	"Консорциум Проджект Новатроник София"
Съгласували:			
инж. Силвия Иванова	<i>[Signature]</i>	Лист:	Обект:  Доставка и монтаж на 220 броя електронни информационни табла
		29	
Проектант:		Чертеш:	Типова схема
инж. Силвия Иванова	<i>[Signature]</i>		Спирка след кръстовище, в джоб, улица с 4 и повече ленти със средна разделна ивица, с осигурено преминаване на пешеходци по пътното платно
		Част:	Фаза:
		ВОБД	ИП


*[Handwritten signature]*



Спирка след кръстовище, в джоб, улица с 4 и повече ленти, с осигурено преминаване на пешеходци по пътното платно

ЛЕГЕНДА

-  нов пътен знак ВОД
-  работен участък
-  Лента С3.3
-  Електронно информационно табло

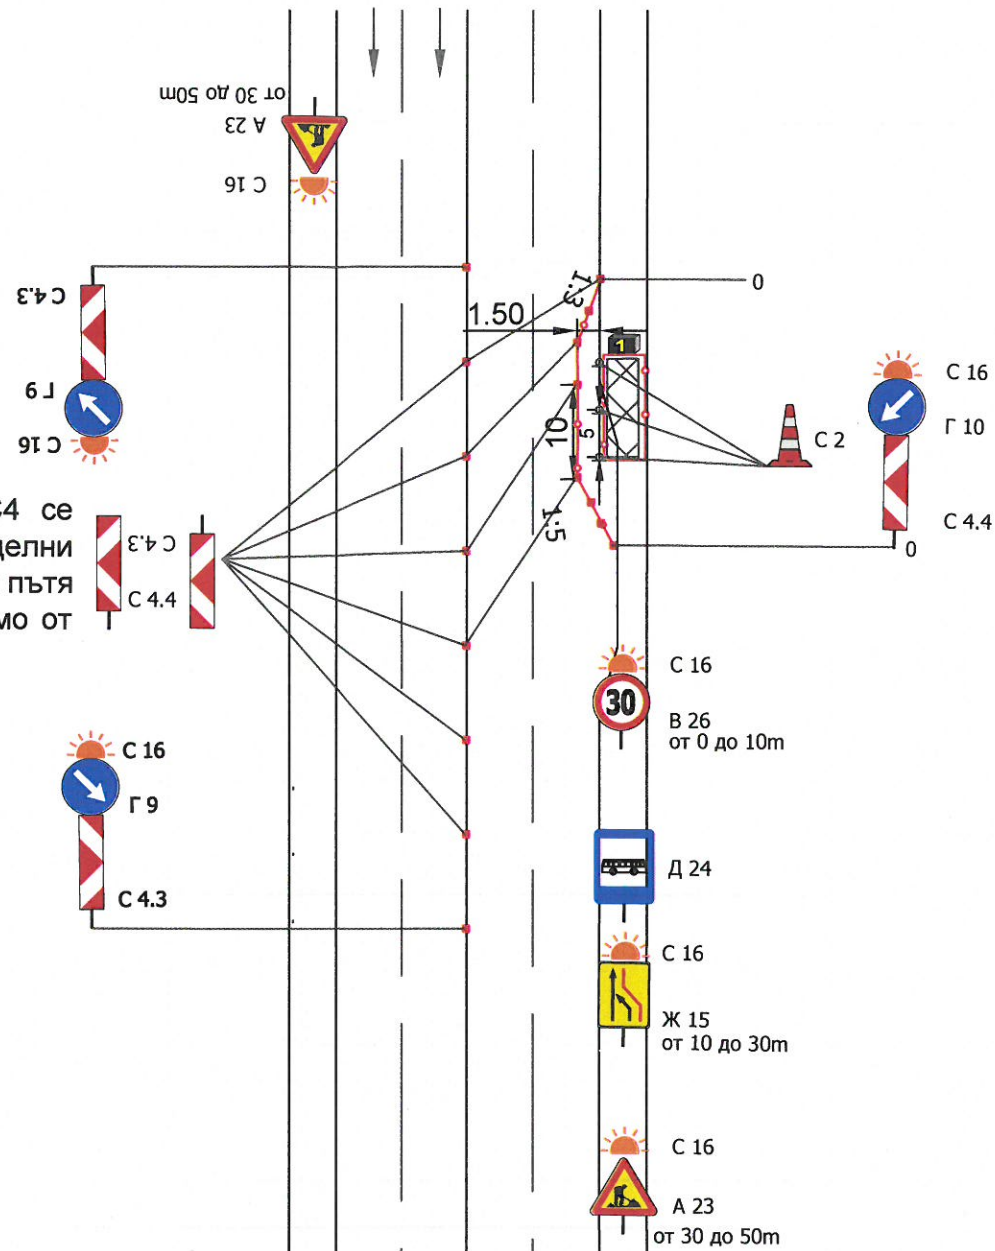

Ограничителните табели С4 се поставят на обща или отделни стойки. Надлъжно на оста на пътя през разстояние не по-голямо от 10м.

*[Handwritten signature]*

*[Handwritten signature]*

КАМАРА НА ИНЖЕНЕРИТЕ В ИНВЕСТИЦИОННОТО ПРОЕКТИРАНЕ  
 ПЪЛНА ПРОЕКТАНТСКА ПРАВОСПОСОБНОСТ  
 Регистрационен № 36156  
 Секция: ТСТС  
 Част на проекта: по удостоверение за ПП  
 Подпис: *[Signature]*  
 ВАЖИ С ВАЛИДНО УДОСТОВЕРЕНИЕ ЗА ПП ЗА ТЕКУЩАТА ГОДИНА




Европейски фонд за регионално развитие  
 Инвестираме във Вашето бъдеще

ПРОЕКТ ЗА ИНТЕГРИРАН СТОЛИЧЕН ГРАДСКИ ТРАНСПОРТ

Оперативна програма " Региони в растеж" 2014 - 2020, по процедура на директно предоставяне на безвъзмездна помощ "Устойчиво и интегрирано градско развитие",  
 Наименование на процедурата: BG16RFOP001-1.001-039  
 "Изпълнение на Интегрирани планове за градски възстановяване и развитие 2014 - 2020




Възложител:	Подпис:	Мащаб:	 "Консорциум Проект Новатроник София"
Съгласували:	Лист:	Обект:	Доставка и монтаж на 220 броя електронни информационни табла
<i>[Signature]</i>	30		
Проектант:	Чертеш:	Типова схема	Спирка след кръстовище, в джоб, улица с 4 и повече ленти, с осигурено преминаване на пешеходци по пътното платно
инж. Силвия Иванова <i>[Signature]</i>	<i>[Signature]</i>	Спирка след кръстовище, в джоб, улица с 4 и повече ленти, с осигурено преминаване на пешеходци по пътното платно	
	Част:	Фаза:	
	ВОБД	ИП	





000381

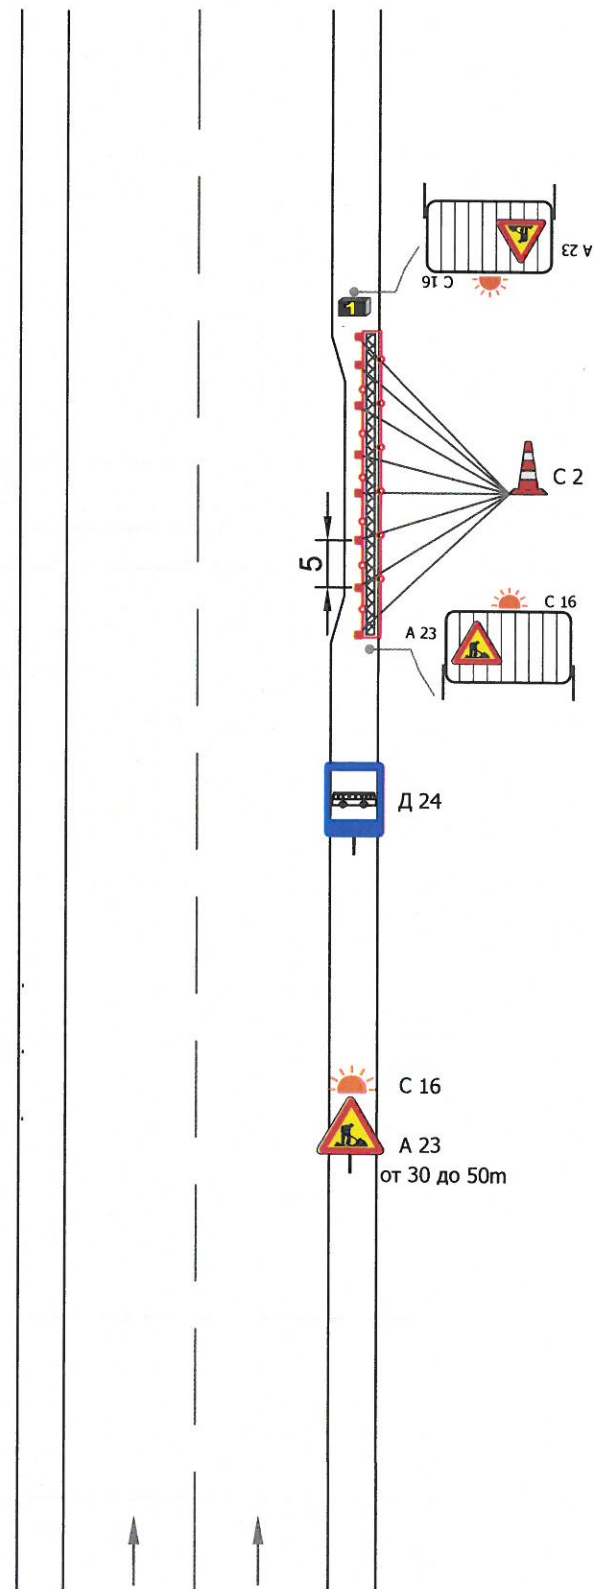

Спирка в джоб, еднопосочна, с осигурено преминаване на пешеходци по тротоара



ЛЕГЕНДА

-  нов пътен знак ВОД
-  работен участък
-  Лента С3.3
-  Електронно информационно табло

КАМАРА НА ИНЖЕНЕРИТЕ В ИНВЕСТИЦИОННОТО ПРОЕКТИРАНЕ  
**КНИП**  
 ПЪЛНА ПРОЕКТАНТСКА ПРАВОСПОСОБНОСТ  
 Регистрационен № 36156  
 Секция: ТСТС  
 Част на проекта: по удостоверение за ПП  
 Подпис: *Иванова*  
 и.и. СИЛВИЯ ИВАНОВА  
 ВАЖИ С ВАЛИДНО УДОСТОВЕРЕНИЕ ЗА ПП ЗА ТЕКУЩАТА ГОДИНА



Европейски фонд за регионално развитие  
 Инвестираме във Вашето бъдеще

ПРОЕКТ ЗА ИНТЕГРИРАН СТОЛИЧЕН ГРАДСКИ ТРАНСПОРТ

Оперативна програма " Региони в растеж" 2014 - 2020, по процедура на директно предоставяне на безвъзмездна помощ "Устойчиво и интегрирано градско развитие",  
 Наименование на процедурата: BG16RFOP001-1.001-039  
 "Изпълнение на Интегрирани планове за градски възстановяване и развитие 2014 - 2020







Възложител:	Подпис:	Мащаб:	<b>novatronic</b> "Консорциум Проджект Новатроник София "
Съгласували:			
<i>инж. М. Стефанов</i>	<i>инж. С. Иванова</i>	Лист:	Обект:  Доставка и монтаж на 220 броя електронни информационни табла
<i>инж. Б. Филипова</i>		31	
Проектант:			
инж. Силвия Иванова	<i>Силвия Иванова</i>		Чертеш: Типова схема Спирка в джоб, еднопосочна, с осигурено преминаване на пешеходци по тротоара
			Част: ВОБД
			Фаза: ИП


000382



Спирка след кръстовище, между основно и локално платно, с осигурено преминаване на пешеходци по тротоара

**ЛЕГЕНДА**

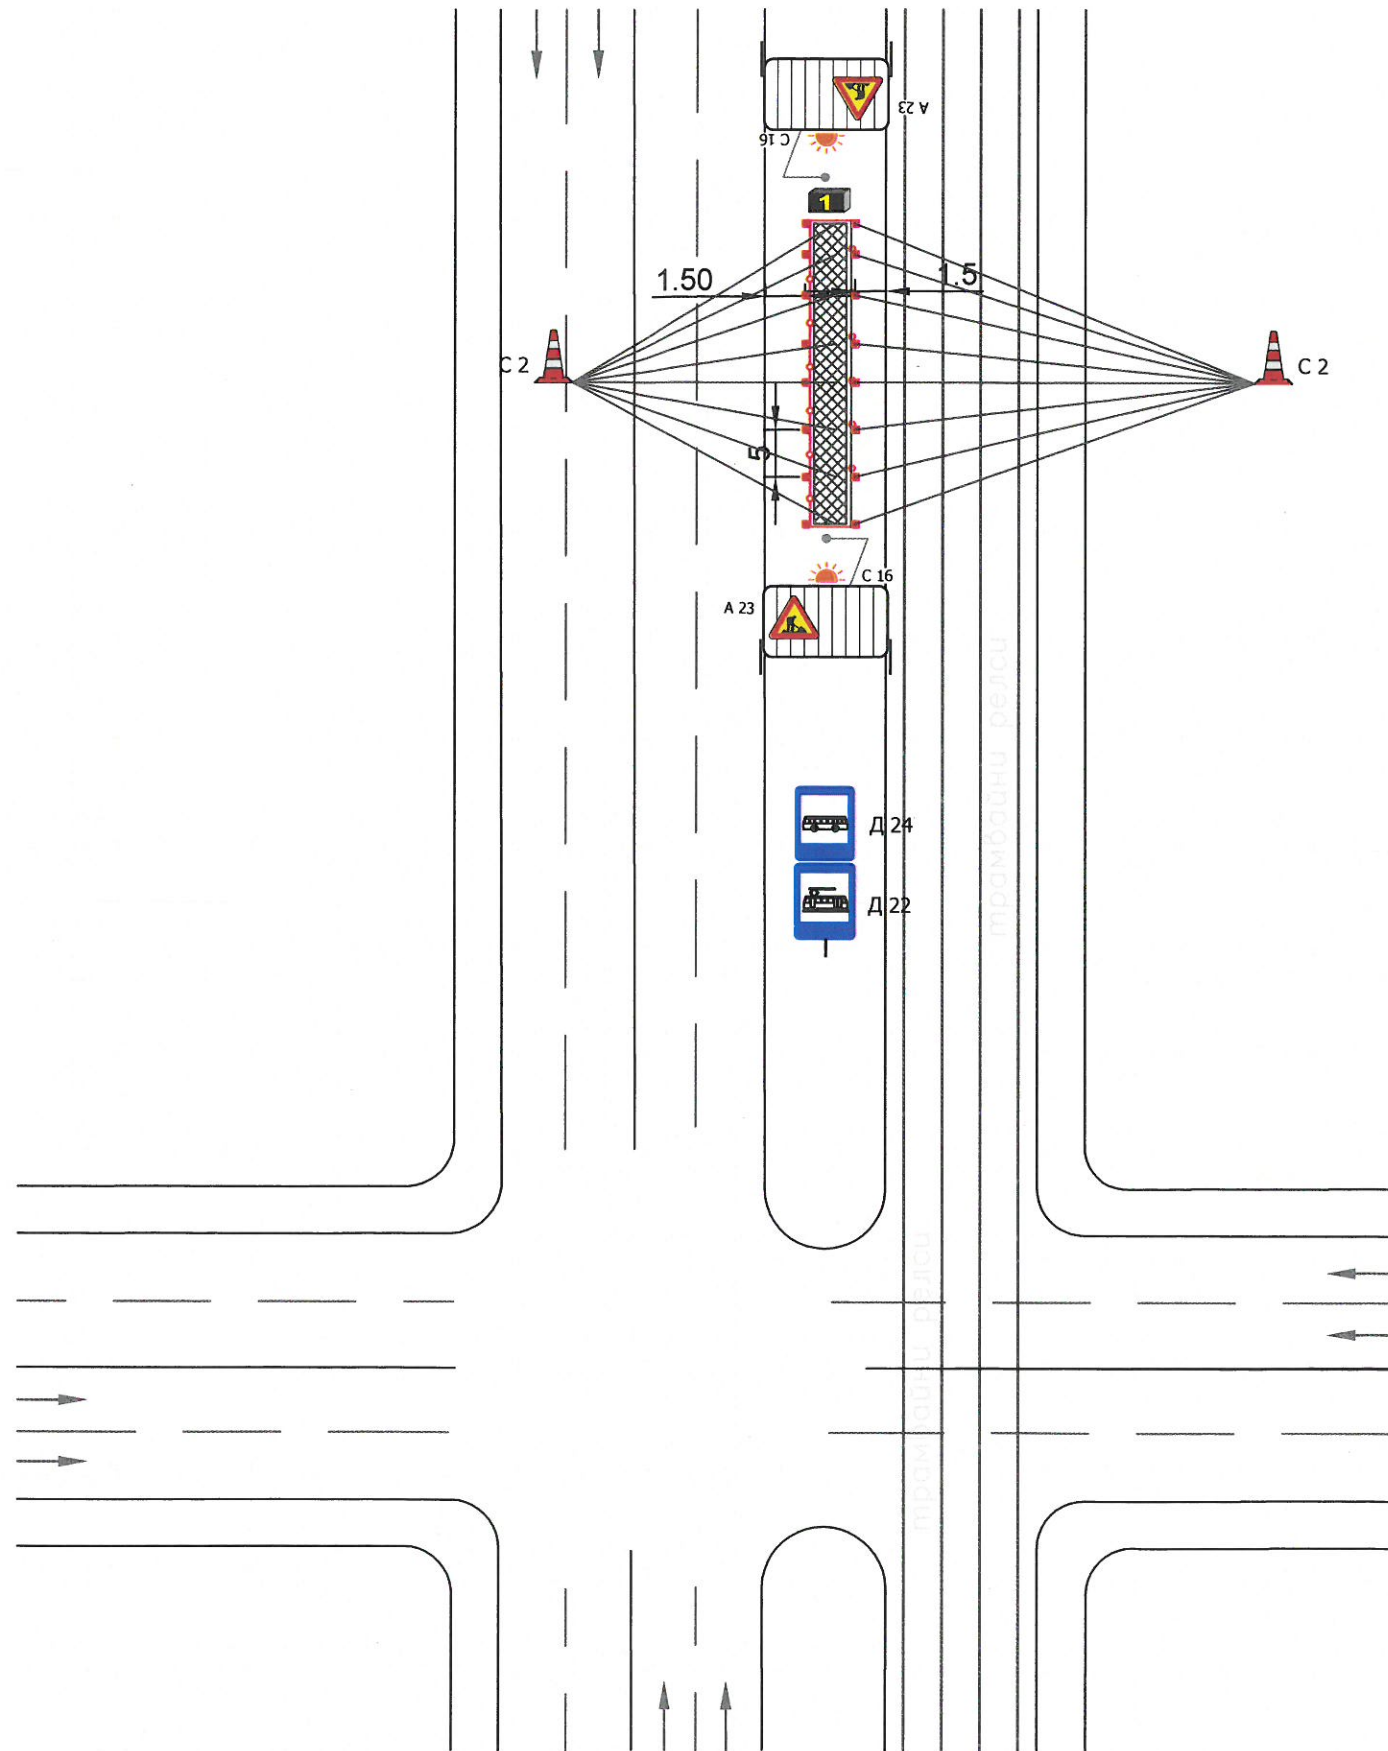


-  нов пътен знак ВОД
-  работен участък
-  Лента С3.3
-  Електронно информационно табло

	КАМАРА НА ИНЖЕНЕРИТЕ В ИНВЕСТИЦИОННОТО ПРОЕКТИРАНЕ
	ГЪЛНА ПРОЕКТАНТСКА ПРАВОСПОСОБНОСТ
Секция:	Регистрационен № 36156
ТСТС	инж. СИЛВИЯ ИВАНОВА
Части на проекта:	Подпис: 
по удостоверение за ППП	ВАЖИ С ВАЛИДНО УДОСТОВЕРЕНИЕ ЗА ППП ЗА ЧЕЛОВАТА ГОДИНА




000383

		<b>ПРОЕКТ ЗА ИНТЕГРИРАН СТОЛИЧЕН ГРАДСКИ ТРАНСПОРТ</b>		
Европейски фонд за регионално развитие Инвестираме във Вашето бъдеще		Оперативна програма " Региони в растеж" 2014 - 2020, по процедура на директно предоставяне на безвъзмездна помощ "Устойчиво и интегрирано градско развитие", Наименование на процедурата: BG16RFOP001-1.001-039 "Изпълнение на Интегрирани планове за градски възстановяване и развитие 2014 - 2020"		
Възложител:	Подпис:	Мащаб:	 "Консорциум Проджект Новатроник София"	
Съгласували:	Лист:	Обект:	Доставка и монтаж на 220 броя електронни информационни табла	
инж. Силвия Иванова	32			
инж. Силвия Иванова	Чертеж: Типова схема	Спирка след кръстовище , между основно и локално платно , с осигурено преминаване на пешеходци по тротоара		Част: ВОБД
				Фаза: ИП



Спирка в джоб, след кръстовище, между основно и локално платно, с осигурено преминаване на пешеходци по тротоара

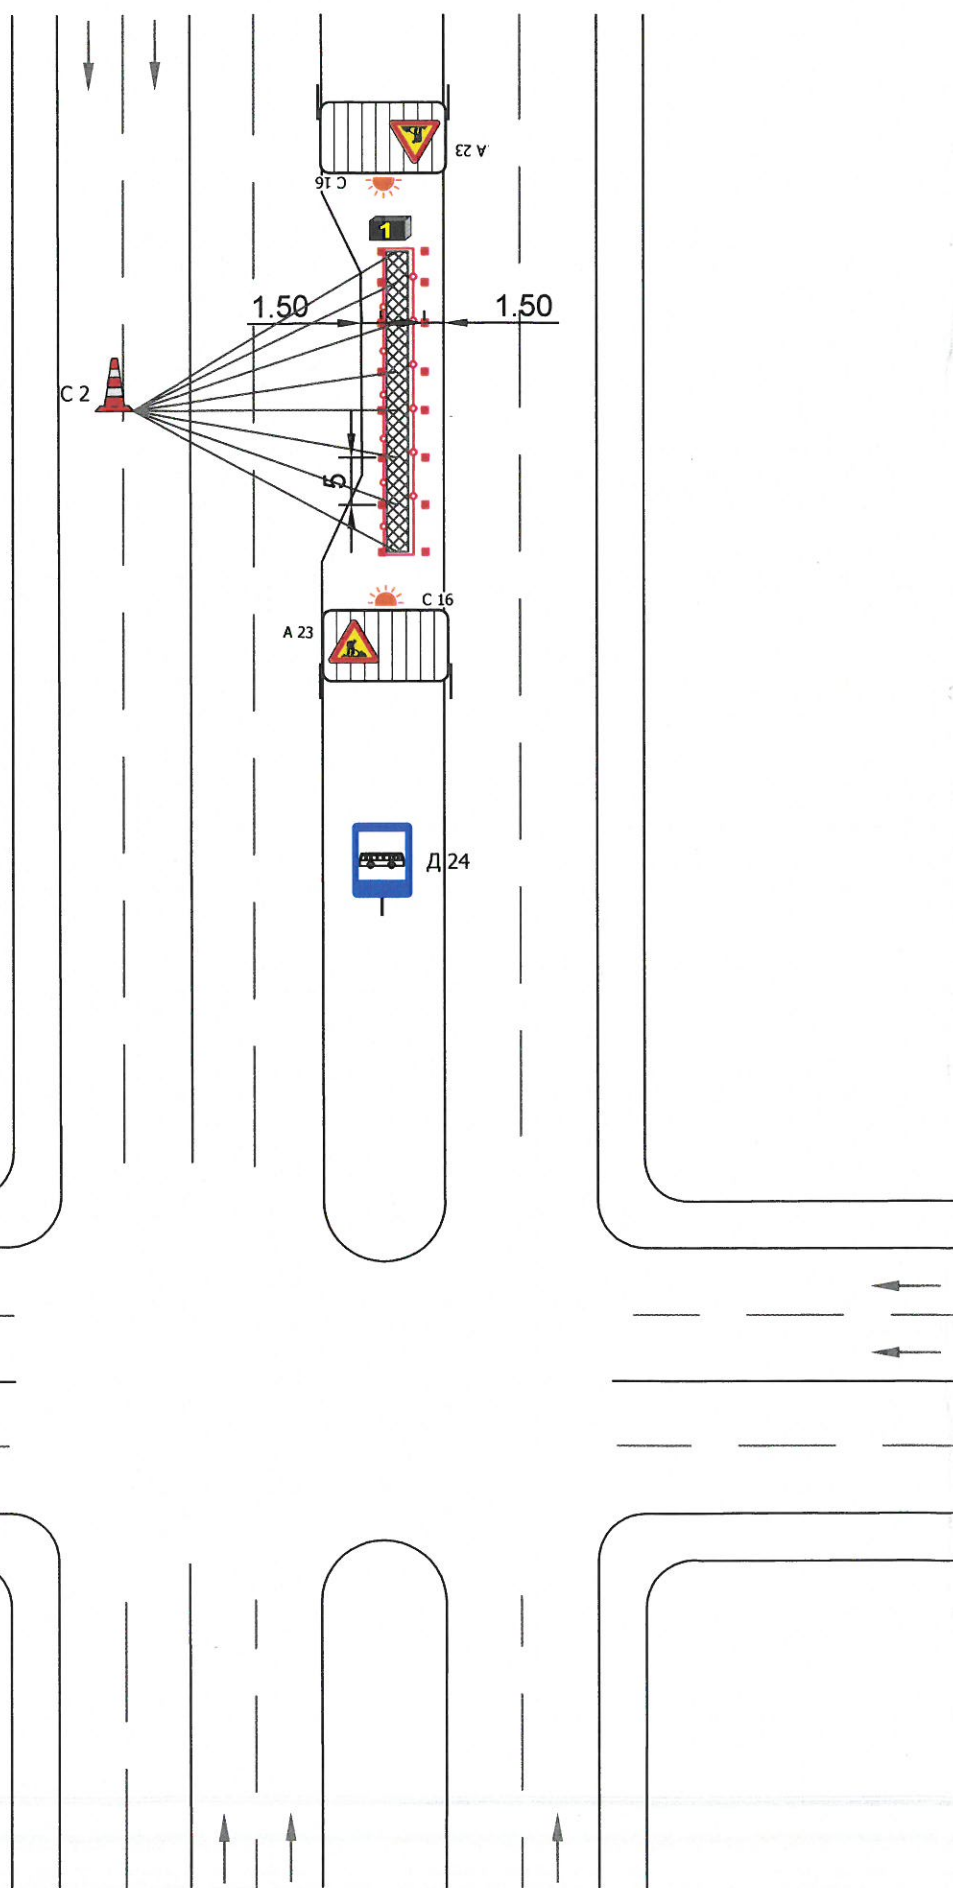

**ЛЕГЕНДА**

- нов пътен знак ВОД
- работен участък
- Лента С3.3
- Електронно информационно табло

*[Handwritten signature]*

КАМАРА НА ИНЖЕНЕРИТЕ В ИНВЕСТИЦИОННОТО ПРОЕКТИРАНЕ  
 ПЪЛНА ПРОЕКТАНТСКА ПРАВОСПОСОБНОСТ  
 Регистрационен № 36156  
 Секция: ТСТС  
 Част от проекта по удостоверение за ПП  
 Подпис: *[Signature]*  
 ВАЖИ С ВАЛИДНО УДОСТОВЕРЕНИЕ ЗА ПП ЗА ТЕКУЩАТА ГОДИНА



Европейски фонд за регионално развитие  
 Инвестираме във Вашето бъдеще

**ПРОЕКТ ЗА ИНТЕГРИРАН СТОЛИЧЕН ГРАДСКИ ТРАНСПОРТ**

Оперативна програма " Региони в растеж" 2014 - 2020, по процедура на директно предоставяне на безвъзмездна помощ "Устойчиво и интегрирано градско развитие",  
 Наименование на процедурата: BG16RFOP001-1.001-039  
 "Изпълнение на Интегрирани планове за градски възстановяване и развитие 2014 - 2020







000384


Възложител:	Подпис:	Мащаб:	"Консорциум Проджект Новатроник София "
Съгласували:	<i>[Signature]</i>	Обект:	Доставка и монтаж на 220 броя електронни информационни табла
Проектант:	<i>[Signature]</i>	33	
инж. Силвия Иванова	<i>[Signature]</i>	Чертеж: Типова схема Спирка в джоб, след кръстовище, между основно и локално платно, с осигурено преминаване на пешеходци по тротоара	Част: ВОБД Фаза: ИП



Спирка преди кръстовище, между основно и локално платно, с осигурено преминаване на пешеходци по тротоара

ЛЕГЕНДА

-  нов пътен знак ВОД
-  работен участък
-  Лента С3.3
-  Електронно информационно табло

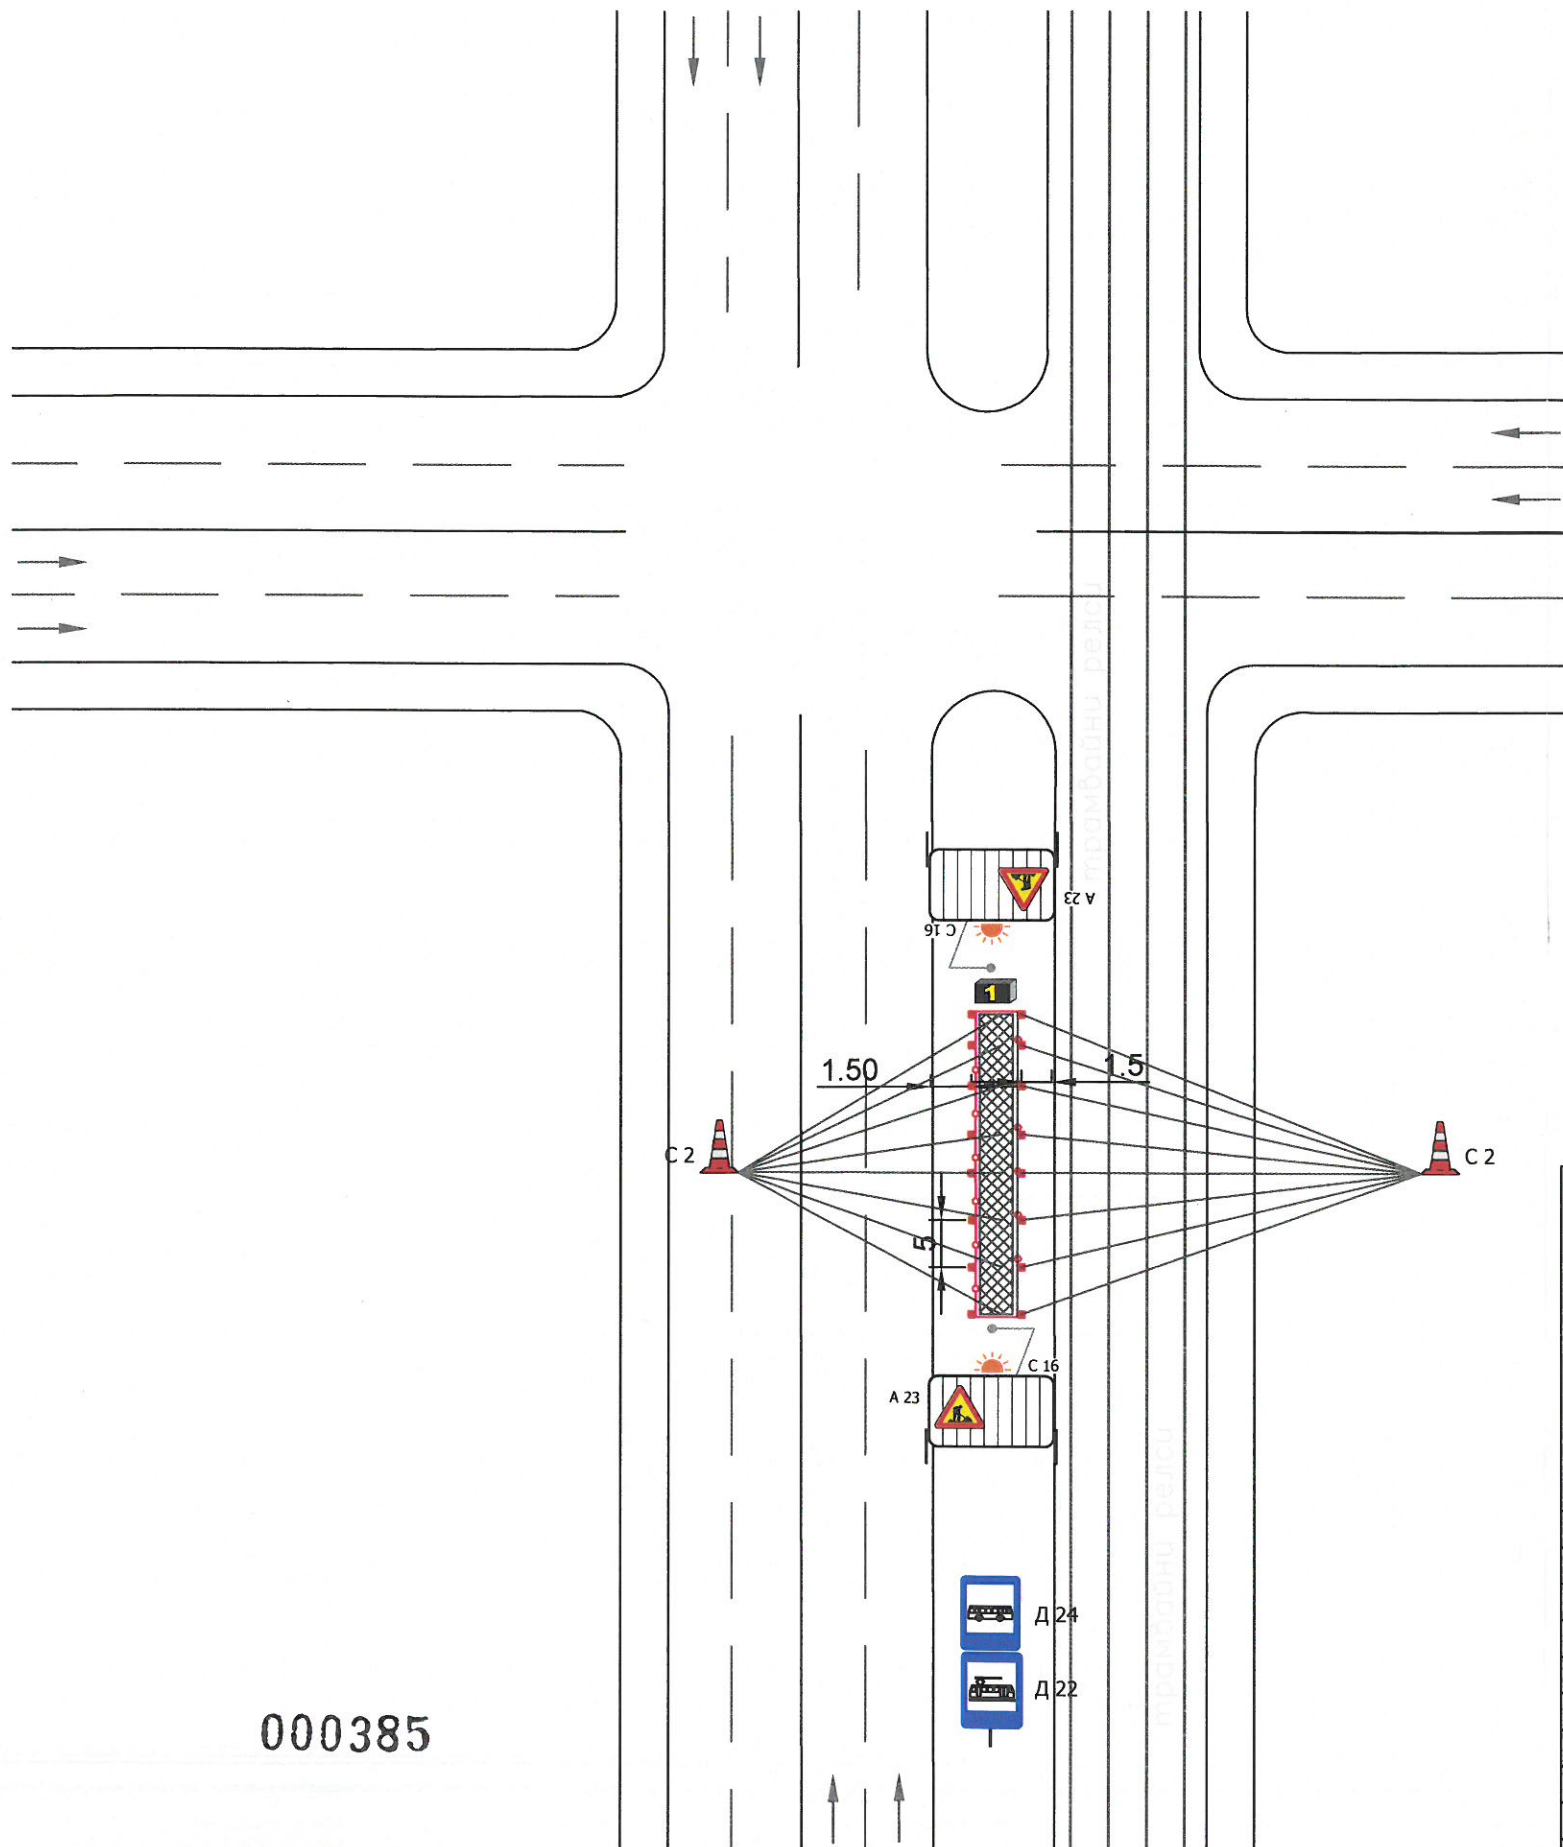

*[Handwritten signature]*

КАМАРА НА ИНЖЕНЕРИТЕ В ИНВЕСТИЦИОННОТО ПРОЕКТИРАНЕ  
 ПЪЛНА ПРОЕКТАНТСКА ПРАВОСПОСОБНОСТ  
 Регистрационен № 36156  
 Секция: ТСТС  
 Част на проекта: по удостоверение за ПП  
 и.и.и. СИЛВИЯ ИВАНОВА  
 Подпис: *[Signature]*  
 ВАЖИ С ВАЛИДНО УДОСТОВЕРЕНИЕ ЗА ПП ЗА ТЕКУЩАТА ГОДИНА




Европейски фонд за регионално развитие  
 Инвестираме във Вашето бъдеще

ПРОЕКТ ЗА ИНТЕГРИРАН СТОЛИЧЕН ГРАДСКИ ТРАНСПОРТ

Оперативна програма " Региони в растеж" 2014 - 2020, по процедура на директно предоставяне на безвъзмездна помощ "Устойчиво и интегрирано градско развитие",  
 Наименование на процедурата: BG16RFOP001-1.001-039  
 "Изпълнение на Интегрирани планове за градски възстановяване и развитие 2014 - 2020"




000385





Възложител:	Подпис:	Мащаб:	 "Консорциум Проджект Новатроник София"
Съгласували:	<i>[Signature]</i>	Обект:	
Проектант:	<i>[Signature]</i>	34	Доставка и монтаж на 220 броя електронни информационни табла
инж. Силвия Иванова	<i>[Signature]</i>	Чертеж: Типова схема Спирка преди кръстовище, между основно и локално платно, с осигурено преминаване на пешеходци по тротоар	Част: ВОБД Фаза: ИП

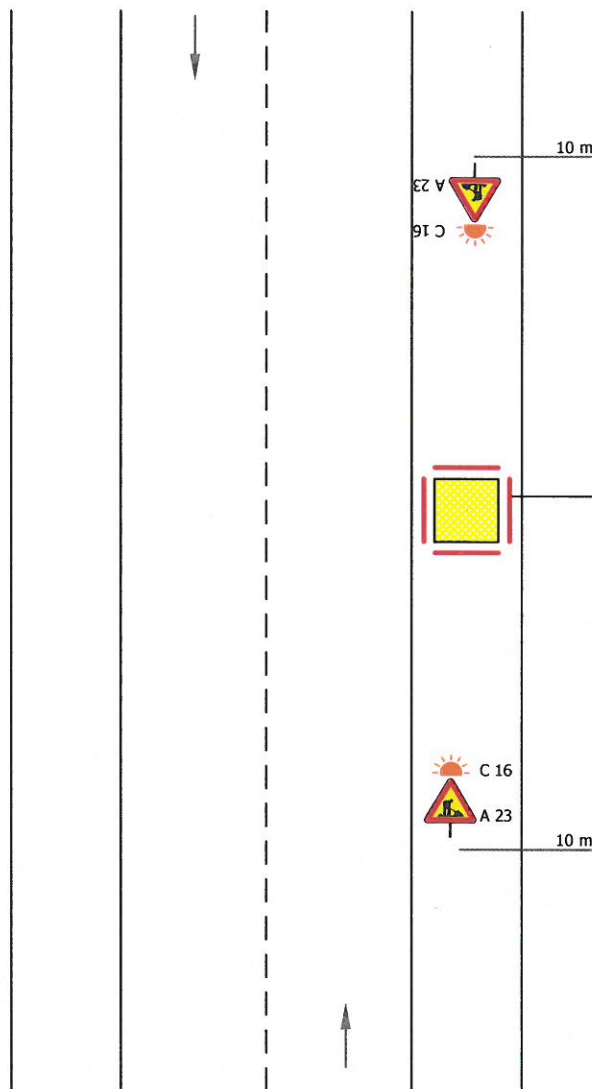


# Отваряне на шахта или капак на тротоара

## ЛЕГЕНДА



-  нов пътен знак ВОД
-  работен участък
-  Лента С3.3
-  Електронно информационно табло

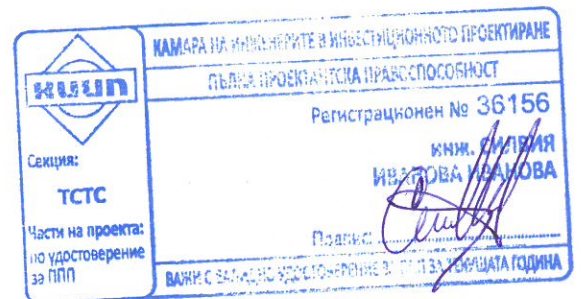


Европейски фонд за регионално развитие  
Инвестираме във Вашето бъдеще

## ПРОЕКТ ЗА ИНТЕГРИРАН СТОЛИЧЕН ГРАДСКИ ТРАНСПОРТ





Оперативна програма " Региони в растеж" 2014 - 2020, по процедура на директно предоставяне на безвъзмездна помощ "Устойчиво и интегрирано градско развитие",  
Наименование на процедурата: BG16RFOP001-1.001-039  
"Изпълнение на Интегрирани планове за градски възстановяване и развитие 2014 - 2020




Възложител:	Подпис:	Мащаб:	 "Консорциум Проджект Новатроник София"
Съгласували:			
инж. М. Стефанов		Лист:	Обект:
инж. С. Иванова		35	Доставка и монтаж на 220 броя електронни информационни табла
Проектант:			
инж. Силвия Иванова		Чертеж: Типова схема	000386
		Отваряне на шахта или капак на тротоара	Част: ВОБД
			Фаза: ИП



# ЛЕГЕНДА

-  нов пътен знак ВОД
-  работен участък
-  Лента С3.3
-  Електронно информационно табло

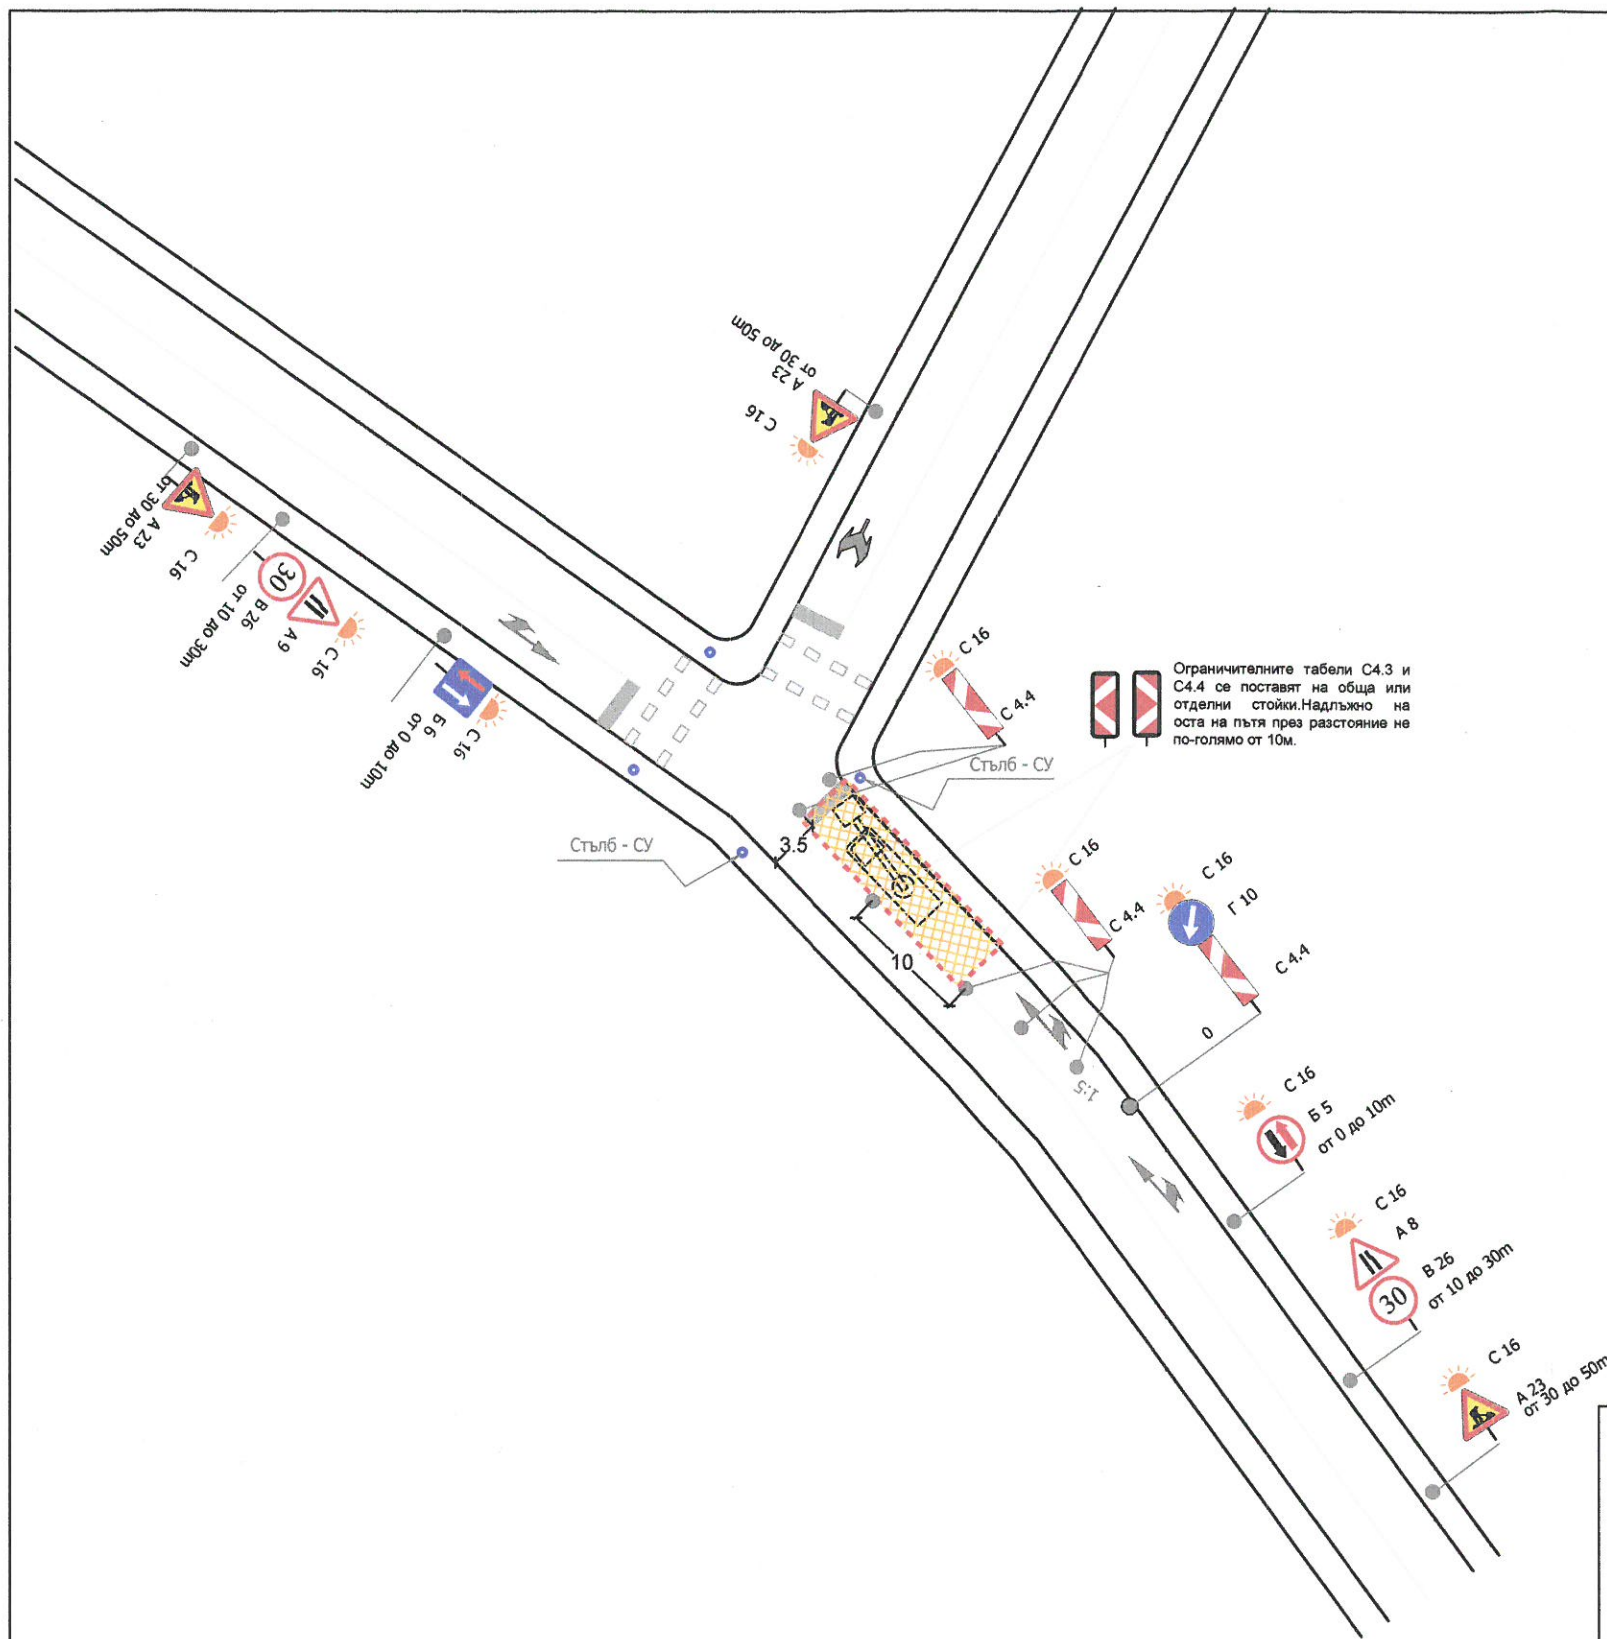

*[Handwritten signature]*

*[Handwritten signature]*

	КАМАРА НА ИНЖЕНЕРИТЕ В ИНВЕСТИЦИОННОТО ПРОЕКТИРАНЕ
	ГЪЛНА ПРОЕКТАНТСКА ПРАВОСПОСОБНОСТ
Регистрационен № 36156	инж. СИЛВИЯ ИВАНОВА
Секция: ТСТС	Подпис: <i>[Signature]</i>
Части на проекта: по удостоверение за ГПП	ВАЖИ С ВАЛИДНО УДОСТОВЕРЕНИЕ ЗА ГПП ЗА ТЕКУЩАТА ГОДИНА



Европейски фонд за регионално развитие  
Инвестираме във Вашето бъдеще

**ПРОЕКТ ЗА ИНТЕГРИРАН СТОЛИЧЕН ГРАДСКИ ТРАНСПОРТ**  
Оперативна програма " Региони в растеж" 2014 - 2020, по процедура на директно предоставяне на безвъзмездна помощ "Устойчиво и интегрирано градско развитие",  
Наименование на процедурата: BG16RFOP001-1.001-039  
"Изпълнение на Интегрирани планове за градски възстановяване и развитие 2014 - 2020







Възложител:	Подпис:	Мащаб:	 "Консорциум Проджект Новатроник София"
Съгласували:	<i>[Signature]</i>	Лист:	
Проектант:	<i>[Signature]</i>	36	Обект: Доставка и монтаж на 220 броя електронни информационни табла
инж. Силвия Иванова	<i>[Signature]</i>	Чертеж: Типова схема	000387
		Работен участък върху пътно платно	
		Част:	Фаза:
		ВОБД	ИП


*[Handwritten signature]*



# ЛЕГЕНДА

-  нов пътен знак ВОД
-  работен участък
-  Лента С3.3
-  Електронно информационно табло

*[Handwritten signature]*

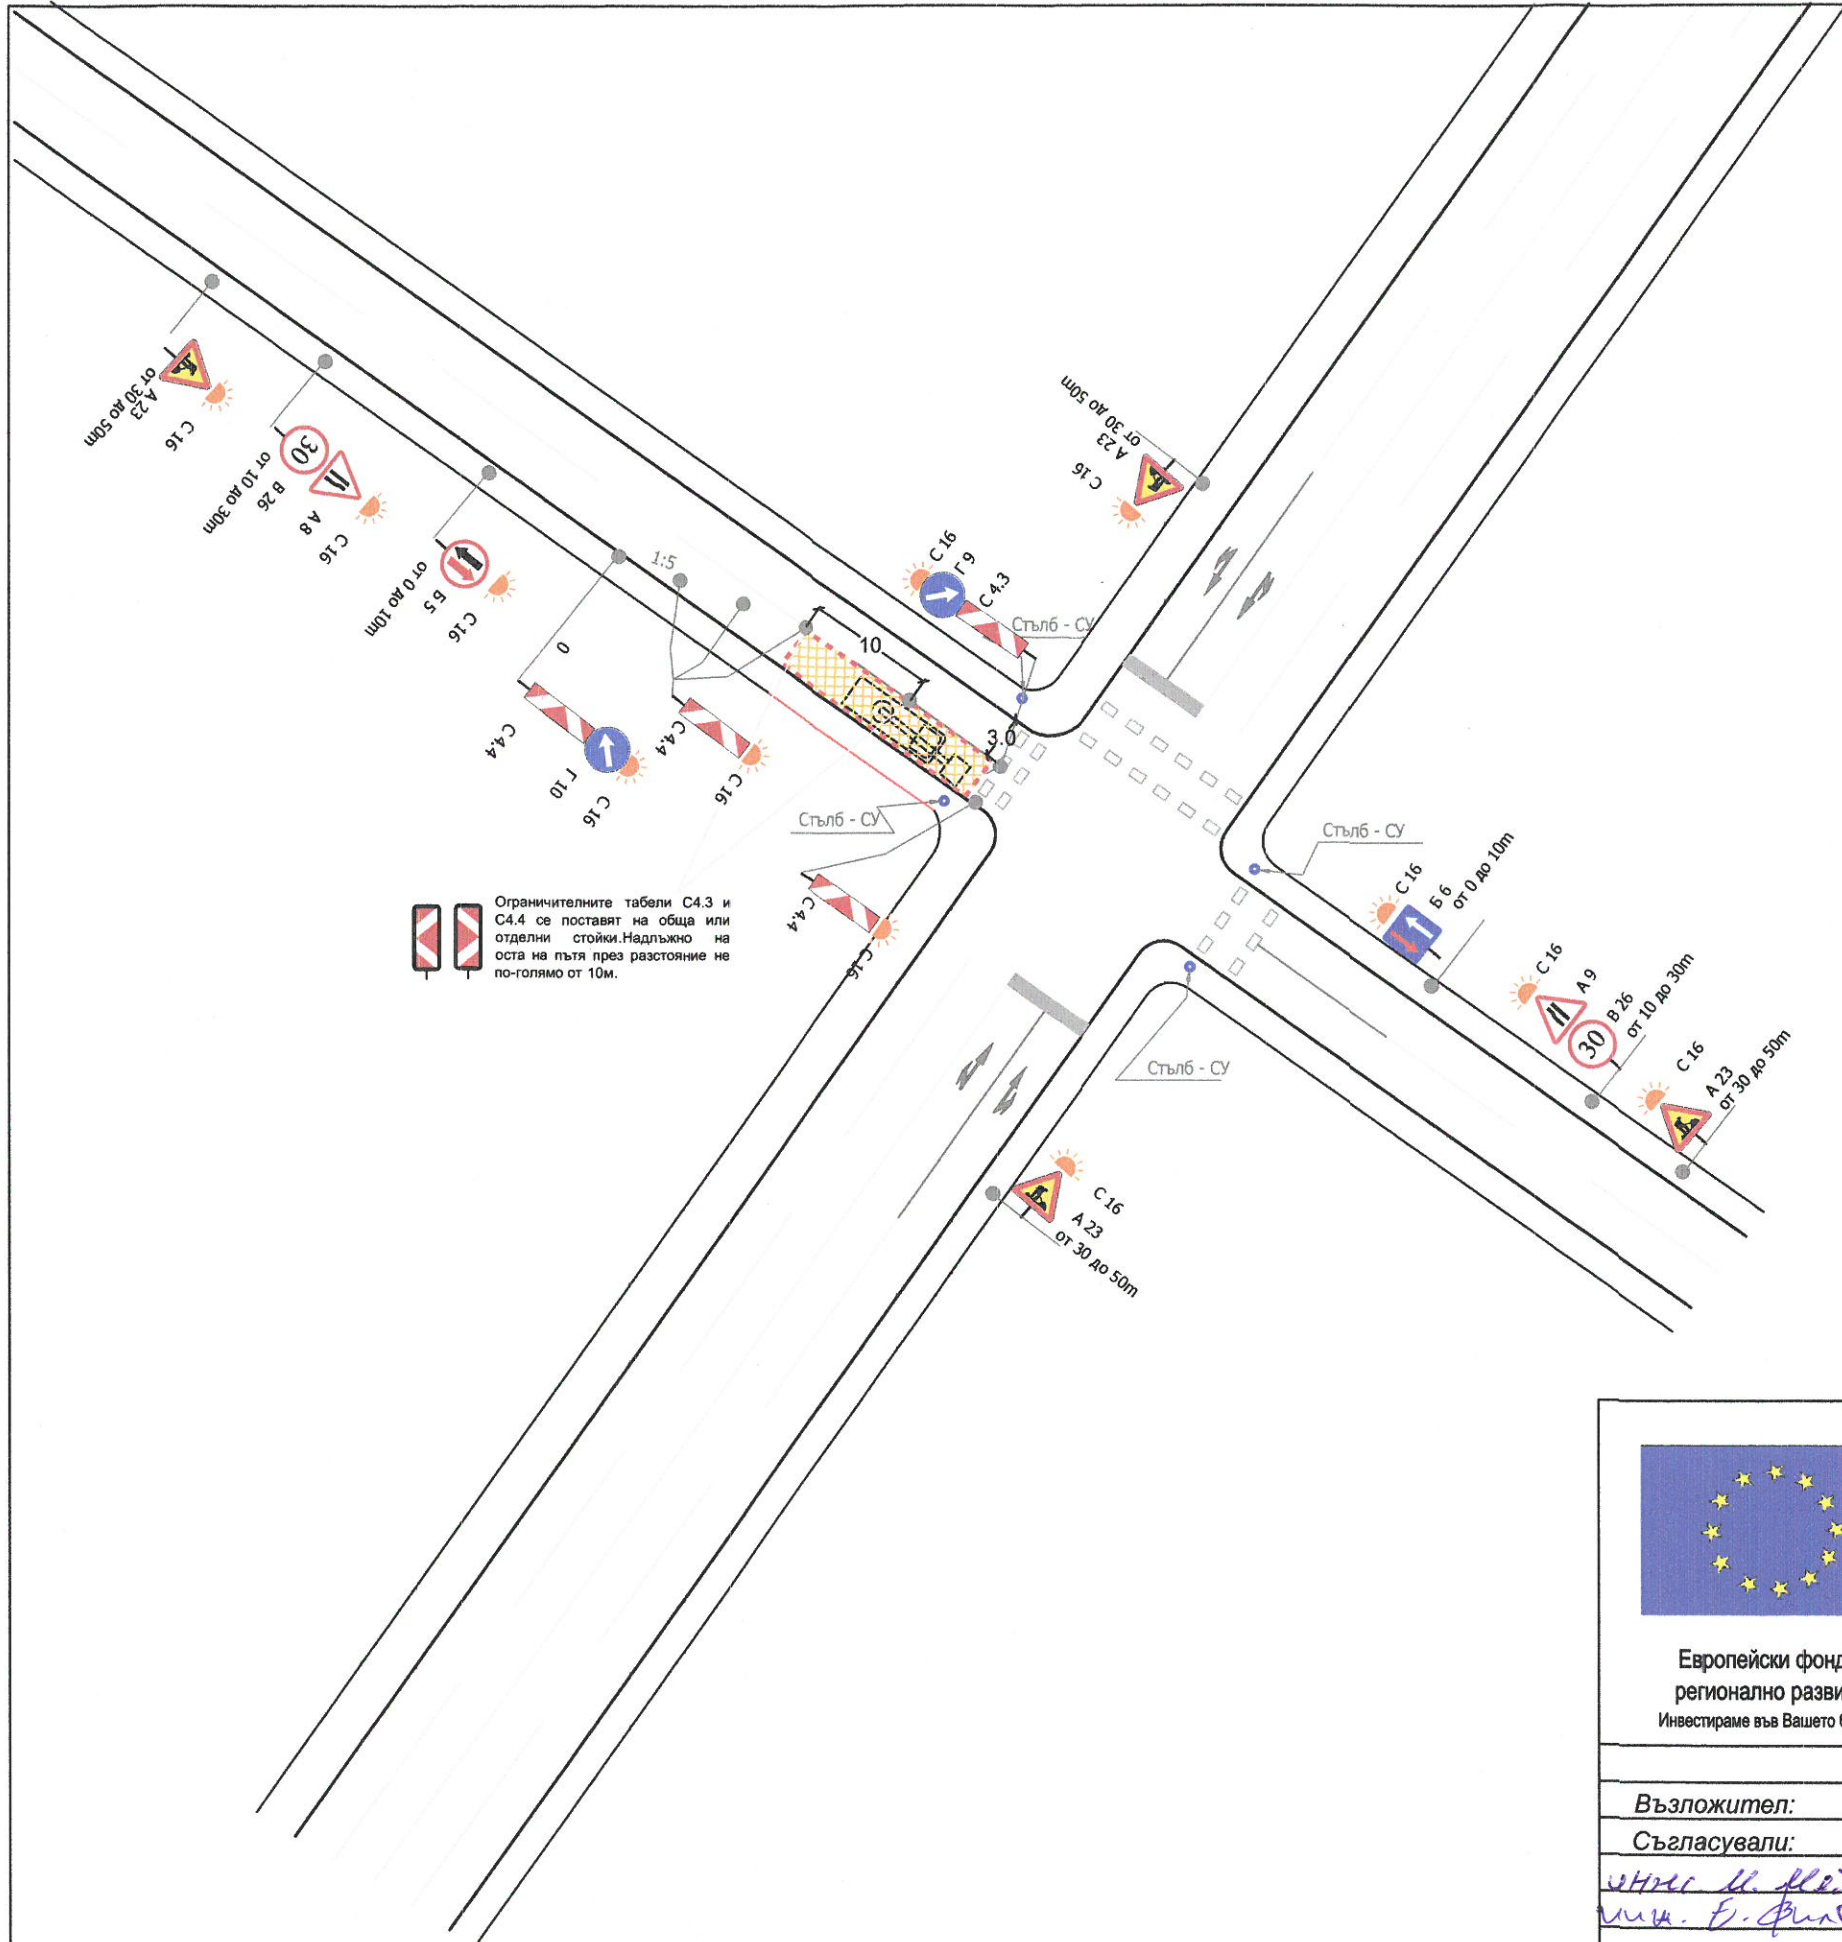

Ограничителните табели С4.3 и С4.4 се поставят на обща или отделни стойки. Надлъжно на оста на пътя през разстояние не по-голямо от 10м.

*[Handwritten signature]*



КАМАРА НА ИНЖЕНЕРИТЕ В ИНВЕСТИЦИОННОТО ПРОЕКТИРАНЕ  
ПЪЛНА ПРОЕКТАНТСКА ПРАВОСПОСОБНОСТ  
Регистрационен № 36156  
инж. СИЛВИЯ ИВАНОВА  
Подпис: *[Signature]*  
ВАЖИ С ВАЛИДНО УДОСТОВЕРЕНИЕ ЗА ПИП ЗА ТЕКУЩАТА ГОДИНА




Европейски фонд за регионално развитие  
Инвестираме във Вашето бъдеще

## ПРОЕКТ ЗА ИНТЕГРИРАН СТОЛИЧЕН ГРАДСКИ ТРАНСПОРТ





Оперативна програма " Региони в растеж" 2014 - 2020, по процедура на директно предоставяне на безвъзмездна помощ "Устойчиво и интегрирано градско развитие",  
Наименование на процедурата: BG16RFOP001-1.001-039  
"Изпълнение на Интегрирани планове за градски възстановяване и развитие 2014 - 2020




Възложител:	Подпис:	Мащаб:	 "Консорциум Проджект Новатроник София"
Съгласували:			
<i>[Signature]</i>	<i>[Signature]</i>	Лист:	Обект: Доставка и монтаж на 220 броя електронни информационни табла
<i>[Signature]</i>		37	
Проектант:		Чертеж: Типова схема	Част: ВОБД
инж. Силвия Иванова	<i>[Signature]</i>	Работен участък върху пътно платно	
		000388	Фаза: ИП



# ЛЕГЕНДА

-  нов пътен знак ВОД
-  работен участък
-  Лента С3.3
-  Електронно информационно табло

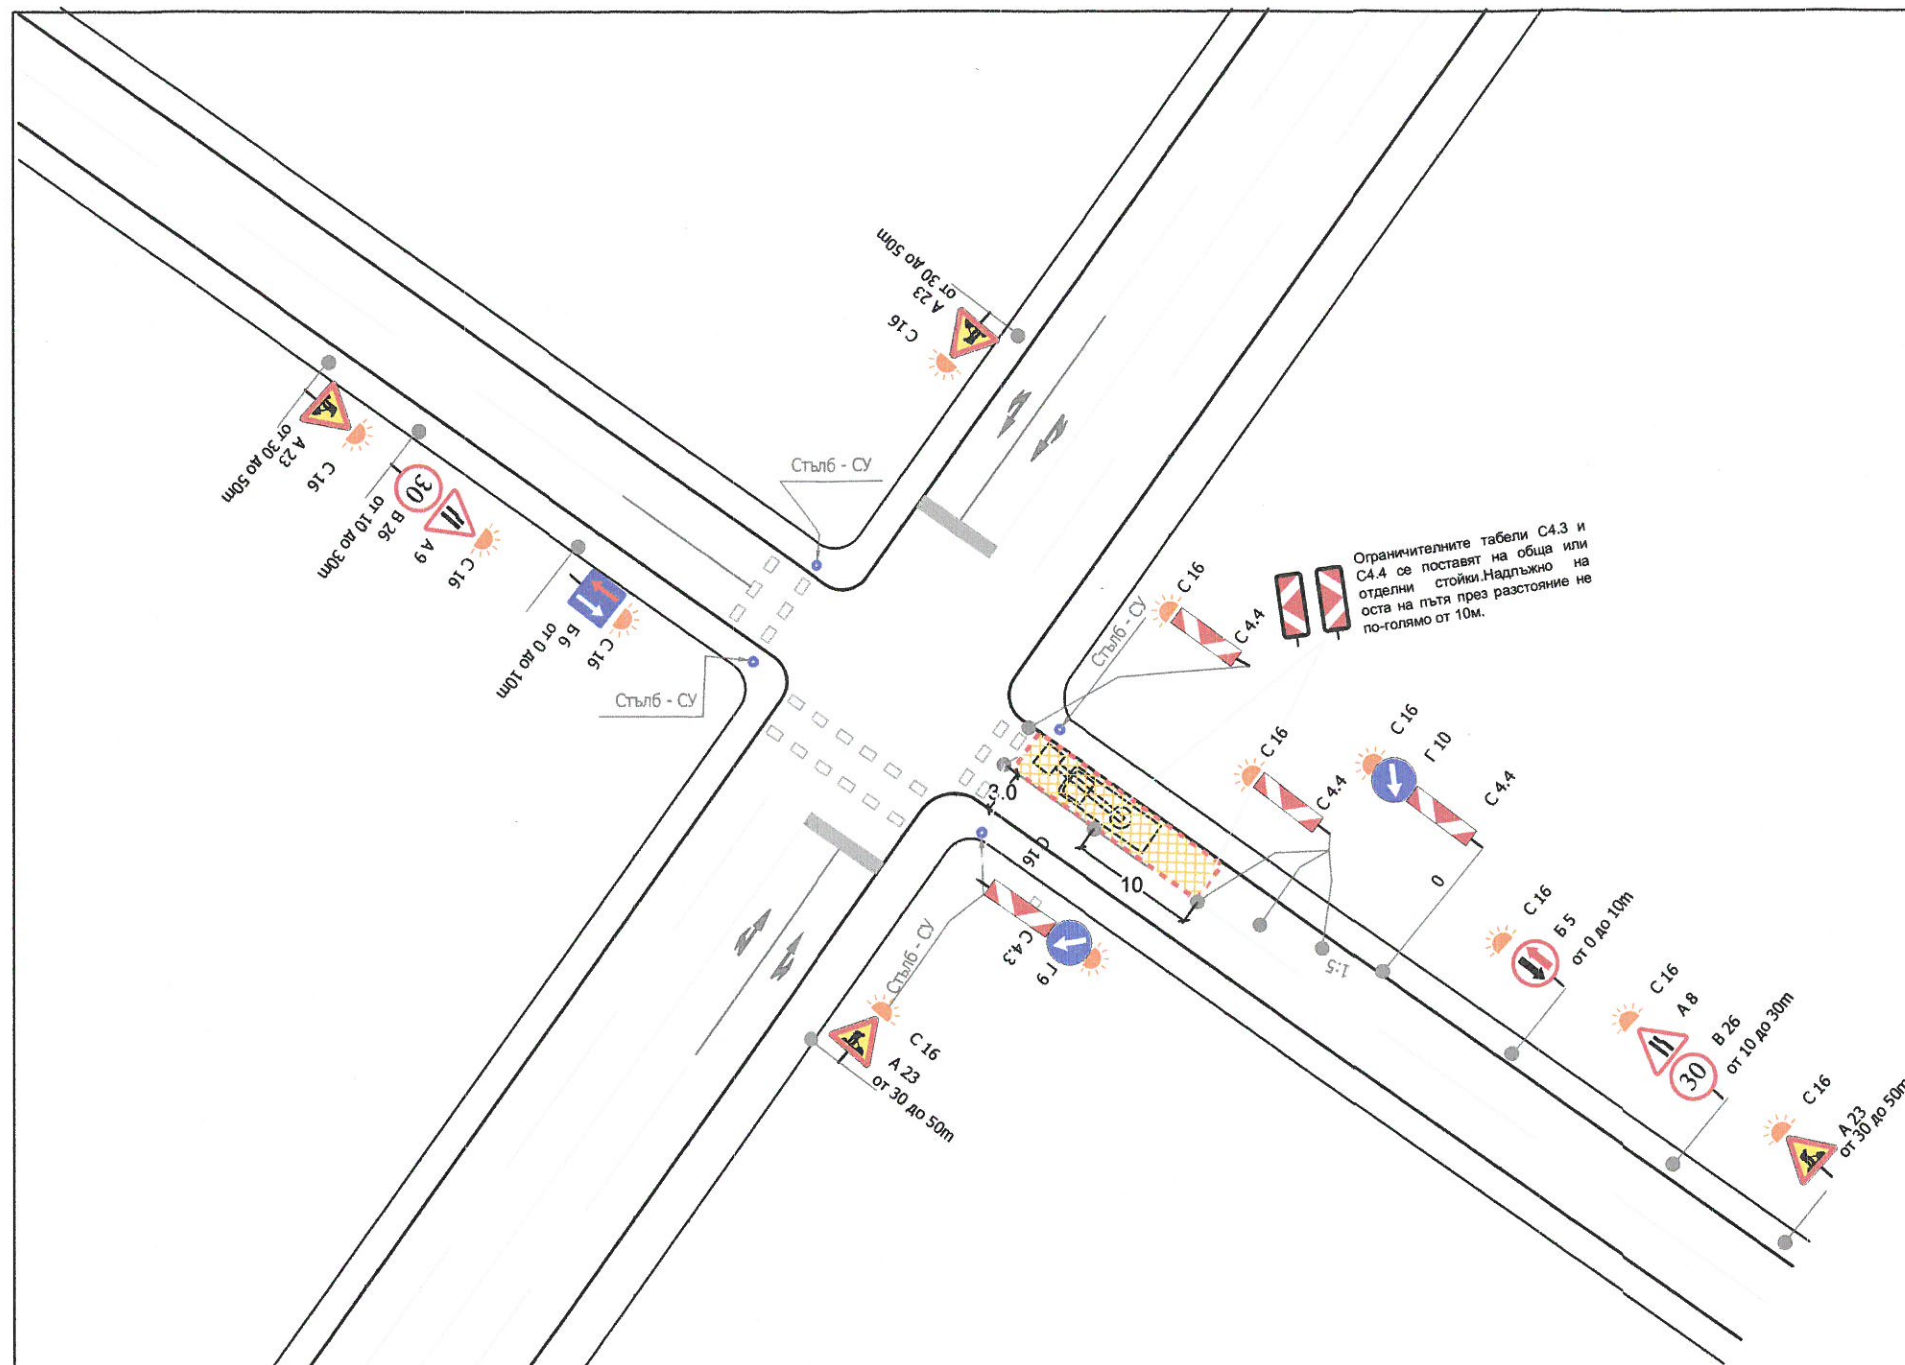

*[Handwritten signature]*


 Селция: ТСУС	КАМАРА НА ИНЖЕНЕРИТЕ В ИНВЕСТИЦИОННОТО ПРОЕКТИРАНЕ
	ПЪЛНА ПРОЕКТАНТСКА ПРАВОСПОСОБНОСТ
	Регистрационен № 36156
	инж. СИЛВИЯ ИВАНОВА
	Подпис: <i>[Signature]</i>
ВАЖИ С ВАЛИДНО УДОСТОВЕРЕНИЕ ЗА ППЗ ЗА ТРЕТАТА ГОДИНА	



Европейски фонд за регионално развитие  
Инвестираме във Вашето бъдеще





**ПРОЕКТ ЗА ИНТЕГРИРАН СТОЛИЧЕН ГРАДСКИ ТРАНСПОРТ**  
 Оперативна програма "Региони в растеж" 2014 - 2020, по процедура на директно предоставяне на безвъзмездна помощ "Устойчиво и интегрирано градско развитие",  
 Наименование на процедурата: BG16RFOP001-1.001-039  
 "Изпълнение на Интегрирани планове за градски възстановяване и развитие 2014 - 2020"




Възложител:	Подпис:	Мащаб:	 "Консорциум Проджект Новатроник София"
Съгласували:			
Проектант:	<i>[Signature]</i> инж. Силвия Иванова	Лист:	Обект: Доставка и монтаж на 220 броя електронни информационни табла
		38	
Чертеж: Типова схема		Част:	Фаза:
Работен участък върху пътно платно		ВОБД	ИП
000389			



# ЛЕГЕНДА

-  нов пътен знак ВОД
-  работен участък
-  Лента С3.3
-  Електронно информационно табло

Ограничителни табели  
С4.3+С4.3 на обща  
Надлъжно на оста на  
Улицата през разстояние  
не по-голямо от 10м

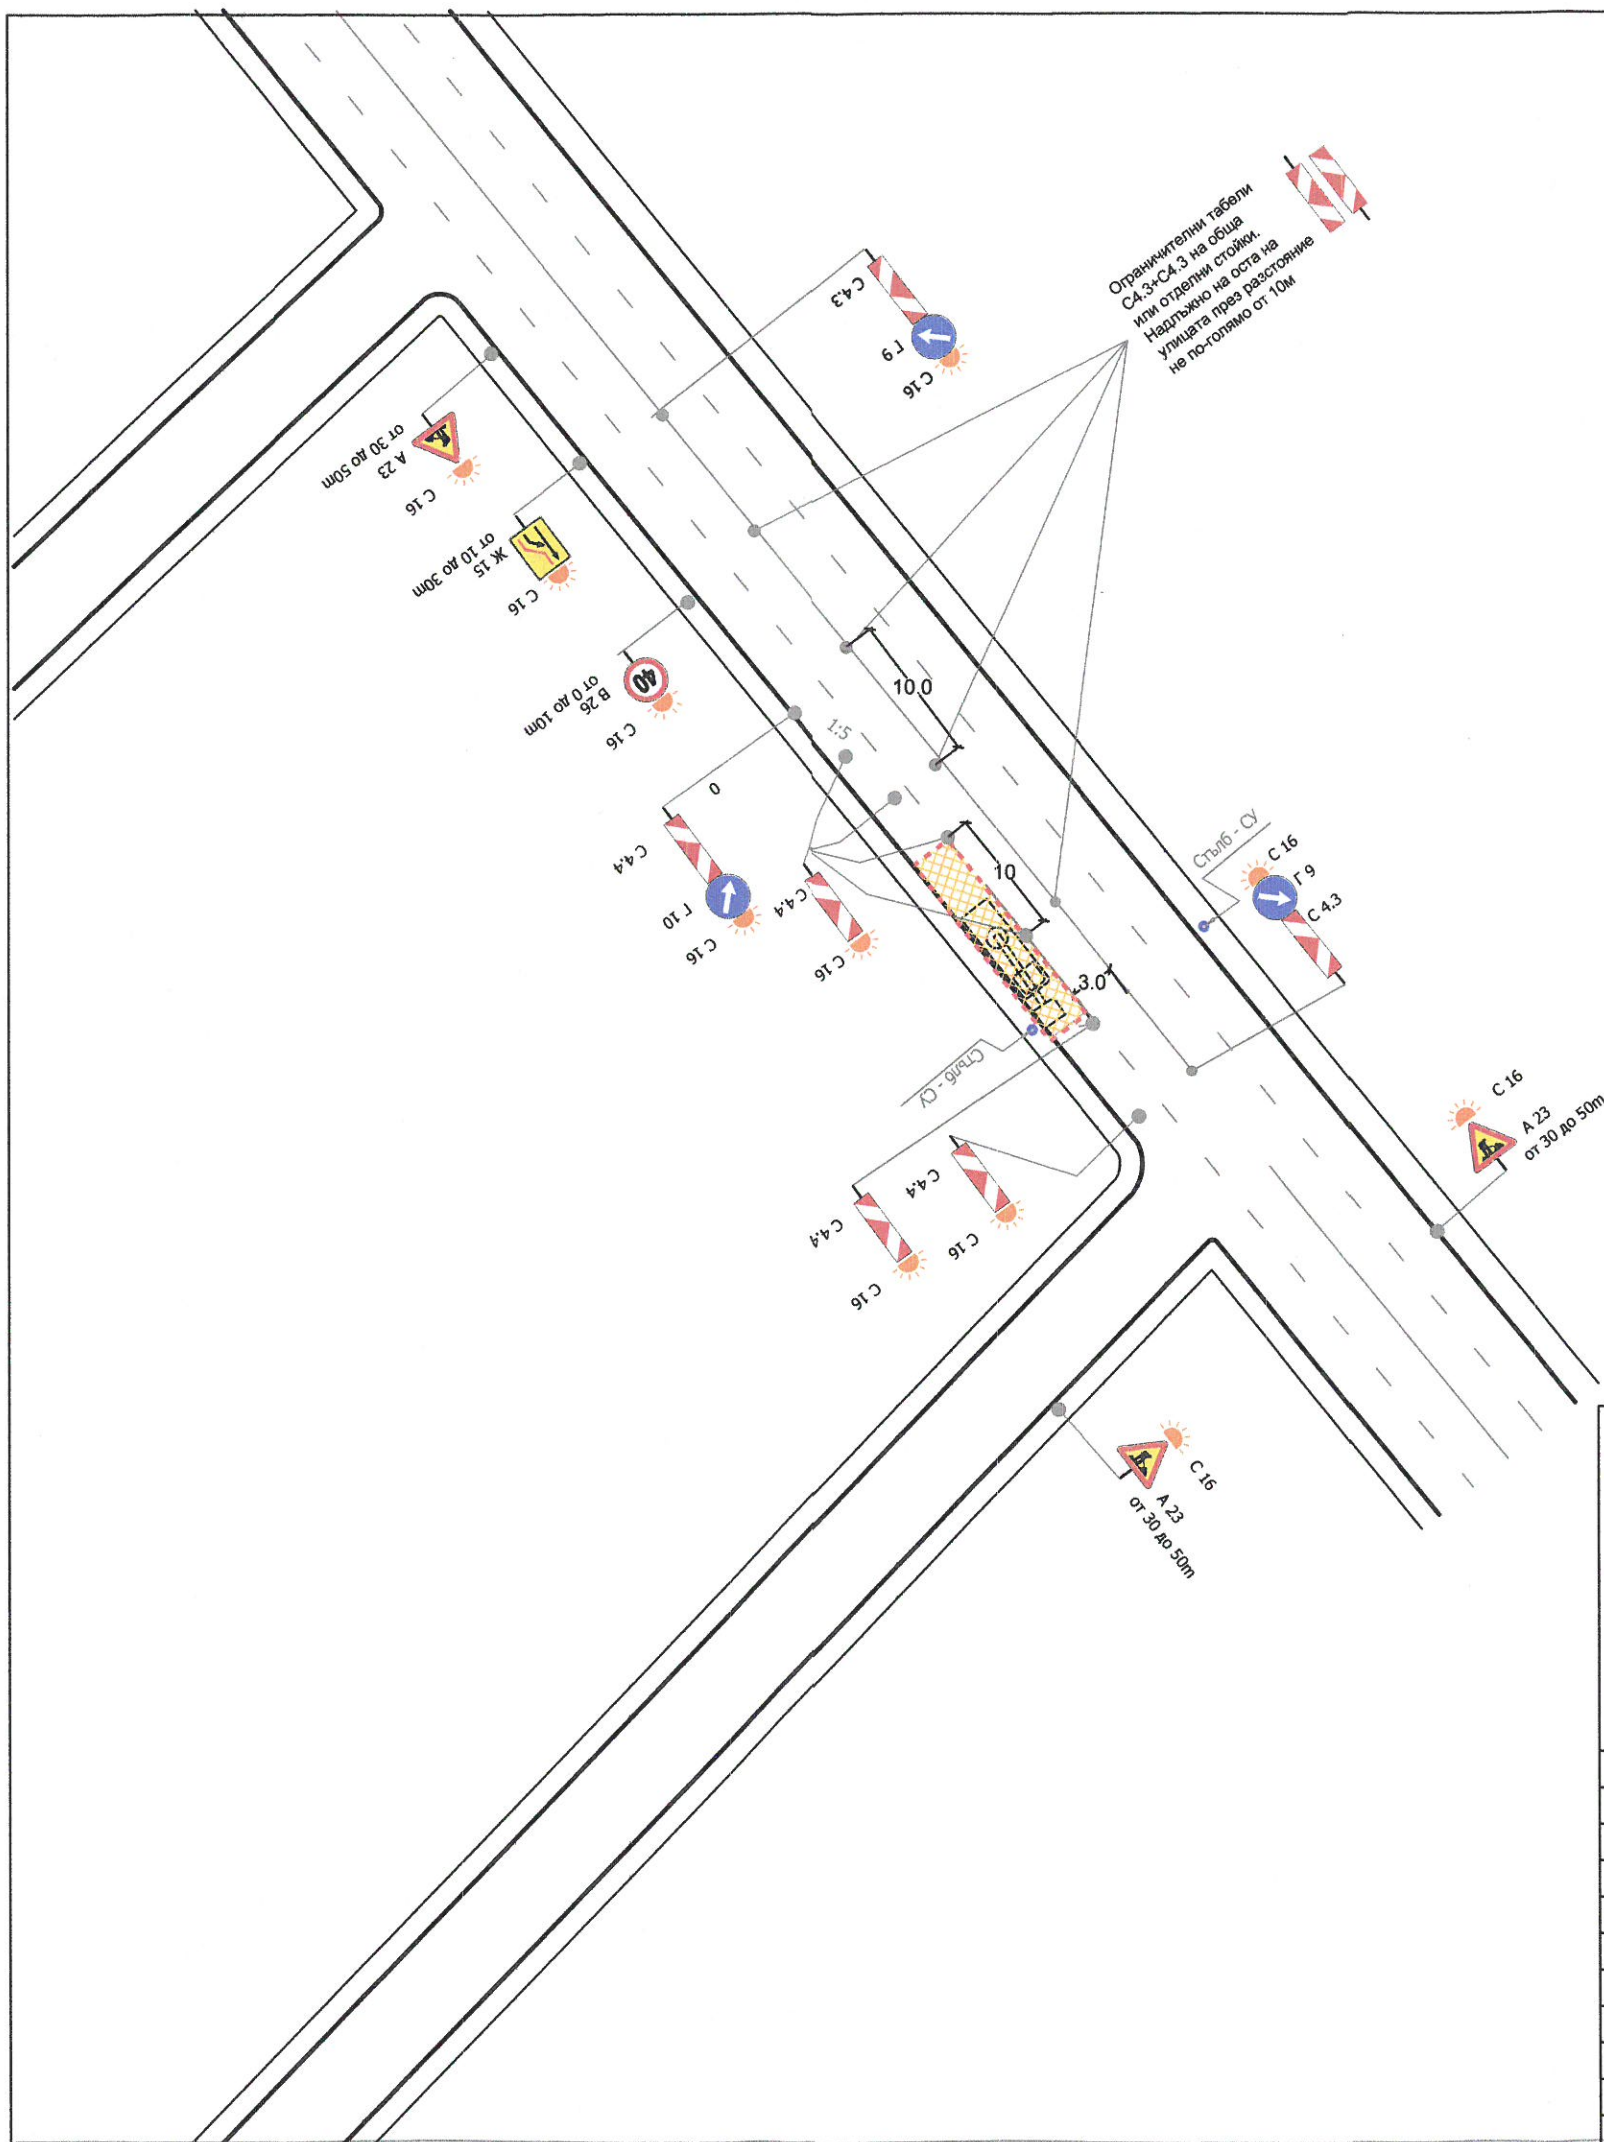

*[Handwritten signature]*

КАМАРА НА ИНЖЕНЕРИТЕ В ИНВЕСТИЦИОННОТО ПРОЕКТИРАНЕ  
ПЪЛНА ПРОЕКТАНТСКА ПРАВОСПОСОБНОСТ  
Регистрационен № 36156  
Секция: ТСТС  
Именна на проекта: по удостоверение за ПП  
инж. СИЛВИЯ ИВАНОВА  
Подпис: *[Signature]*  
ВАЖИ С ВАЛИДНО УДОСТОВЕРЕНИЕ ЗА ПП ЗА ТЕКУЩАТА ГОДИНА

*[Handwritten signature]*



Европейски фонд за регионално развитие  
Инвестираме във Вашето бъдеще

## ПРОЕКТ ЗА ИНТЕГРИРАН СТОЛИЧЕН ГРАДСКИ ТРАНСПОРТ

Оперативна програма " Региони в растеж" 2014 - 2020, по процедура на директно предоставяне на безвъзмездна помощ "Устойчиво и интегрирано градско развитие",  
Наименование на процедурата: BG16RFOP001-1.001-039  
"Изпълнение на Интегрирани планове за градски възстановяване и развитие 2014 - 2020



Възложител:	Подпис:	Мащаб:	<b>Novatronic</b> "Консорциум Проджект Новатроник София"
Съгласували:	<i>[Signature]</i>	Обект:	
Проектант:	<i>[Signature]</i>	39	Доставка и монтаж на 220 броя електронни информационни табла
инж. Силвия Иванова	<i>[Signature]</i>	Чертеж: Типова схема Работен участък върху пътно платно	000390
		Част:	Фаза:
		ВОБД	ИП