


ГРАДСКА СКУЛПТУРНА КОМПОЗИЦИЯ НА ПИСАТЕЛЯ АЛЕКО КОНСТАНТИНОВ
В ПЕШЕХОДНАТА ЗОНА НА БУЛ. "ВИТОША" - I ЧАСТ

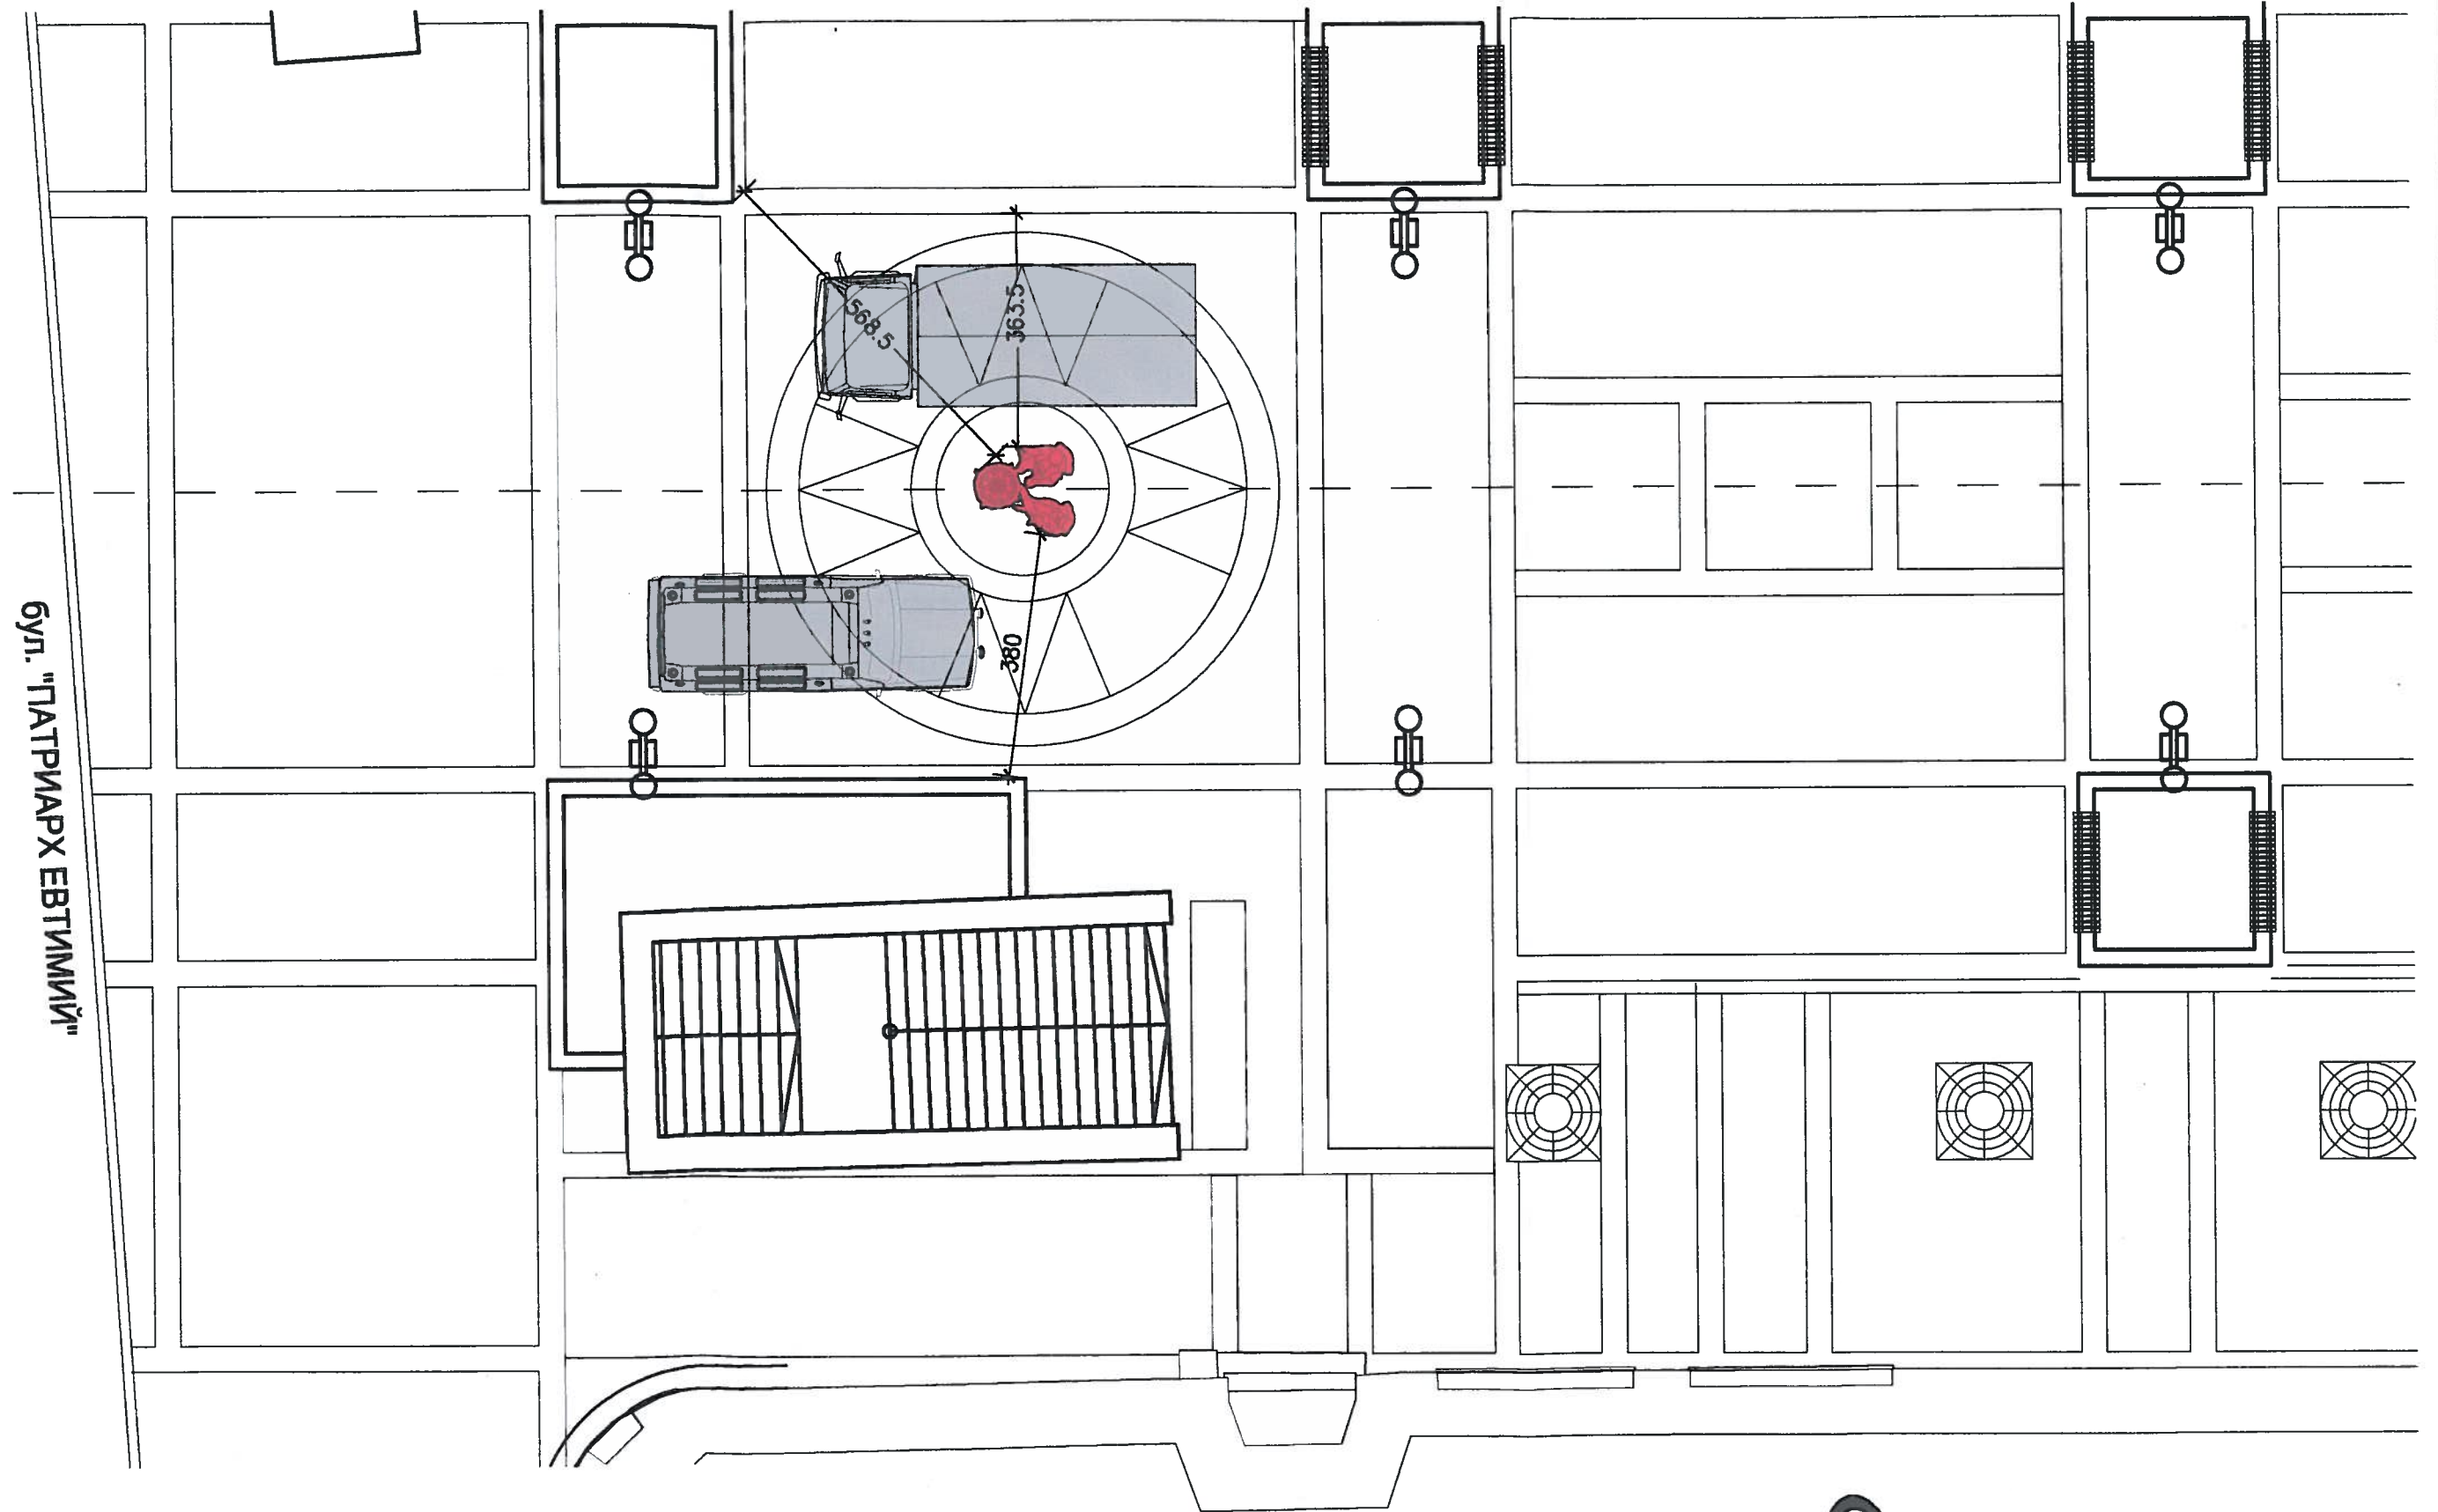

бул. "ПАТРИАРХ ЕВТИМИЙ"

ПЛАН М 1:100

