НАДЛЪЖЕН ПРОФИЛ № 6

М. 1:500
М.п 1:100

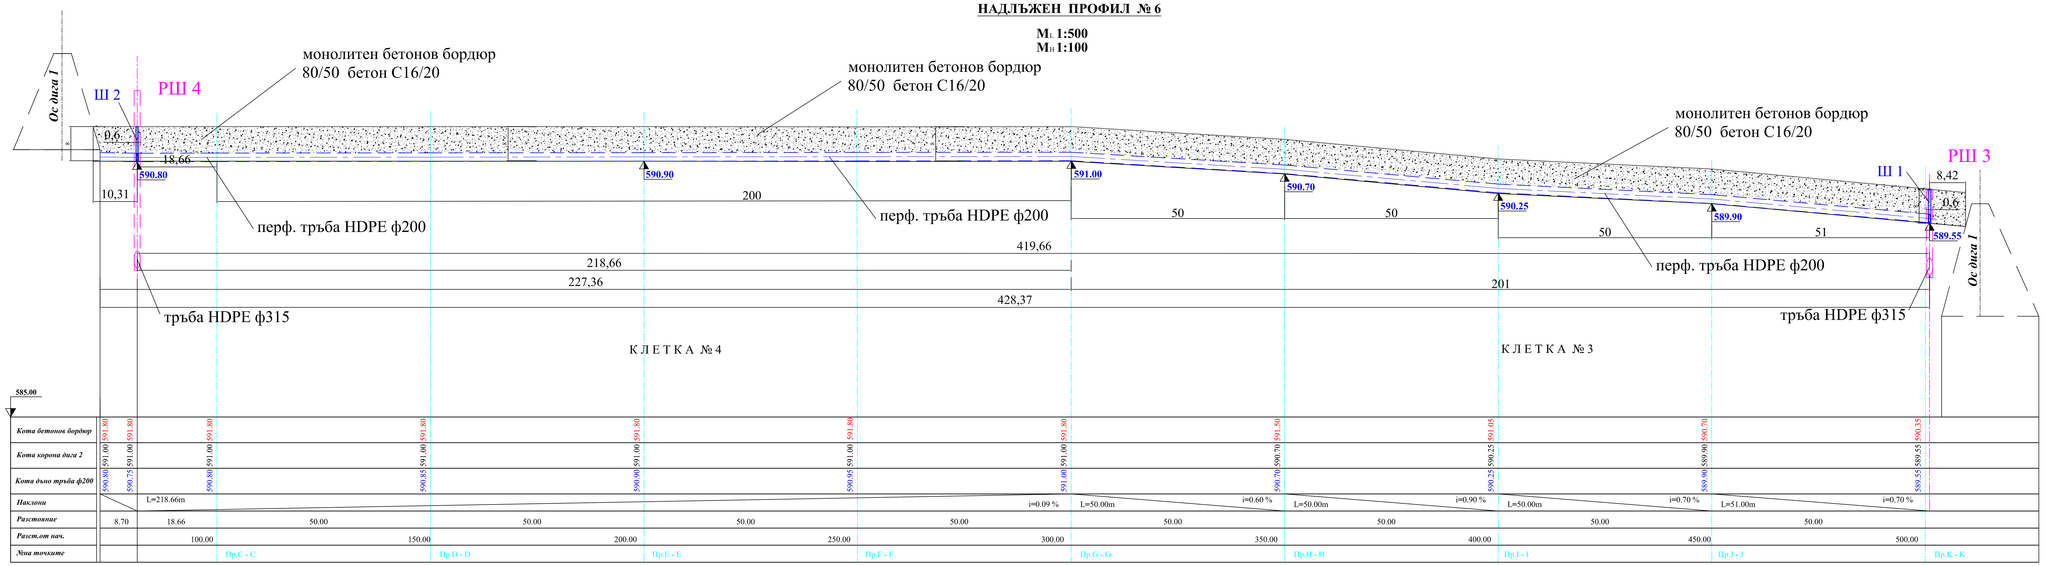

Л Е Г Е Н Д А :

- монолитен бетонов бордюр 80/50 бетон С16/20
- перф. тръба HDPE ф200
- Ш 1 - новоизградена Ш
- РШ 3 съществ. шахта за инфилтрат
- 589.55 кота на включване на тръба HDPE ф200

ВЪЗЛОЖИТЕЛ:"СТОЛИЧНА ОБЩИНА"	
"ЕКОСТРОЙ М и М " ООД	
Обект: "Изграждане на интегрирана система от съоръжения за третиране на битови отпадъци на столична община - Депо за неопасни отпадъци Садината"	
Подобект: "Депо за неопасни отпадъци Садината - изграждане на клетка № 3 и клетка № 4 " - допълнение 2019г.	
Проектант: инж. Ж. Гуталова	Част: Технологична
Проектант: инж.Ст.Ирийчов	Чертеж № 2 / М 1: 500/100
Управител: В. Веселинов	Дата: 2019г. / Работен проект
Чертеж:	НАДЛЪЖЕН ПРОФИЛ № 6