


гр. София
ул. "Сердика" 5
телефон 92 38-246

Столична община, ЕИК 000696327
Направление "Архитектура и градоустройство"

ИЗВАДКА ОТ ЦИФРОВИЯ МОДЕЛ

Координатна система Софийска

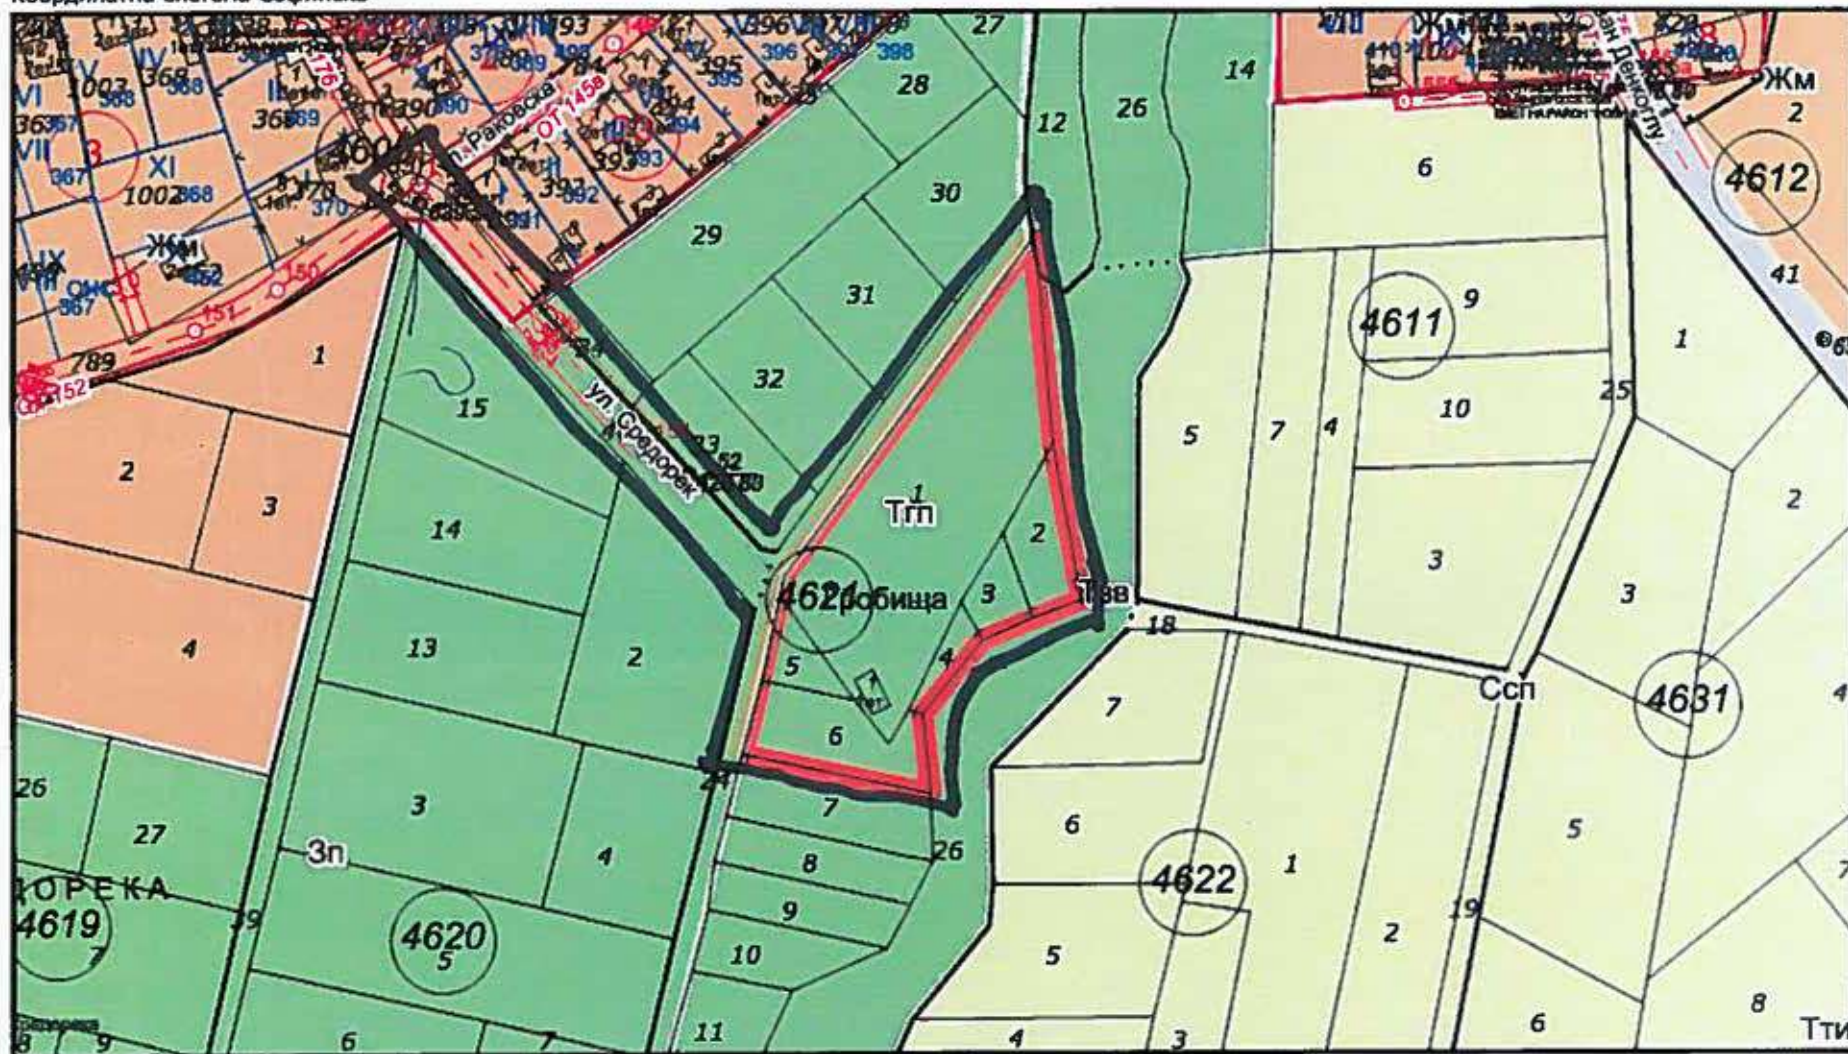

М 1:2000

Отпечатано на: 09.06.2020 г.
Изготвил: НАГ 310 Милена Стоилова