




ОБЩ УСТРОЙСТВЕН ПЛАН НА СТОЛИЧНА ОБЩИНА

гр. СОФИЯ

М 1:10 000

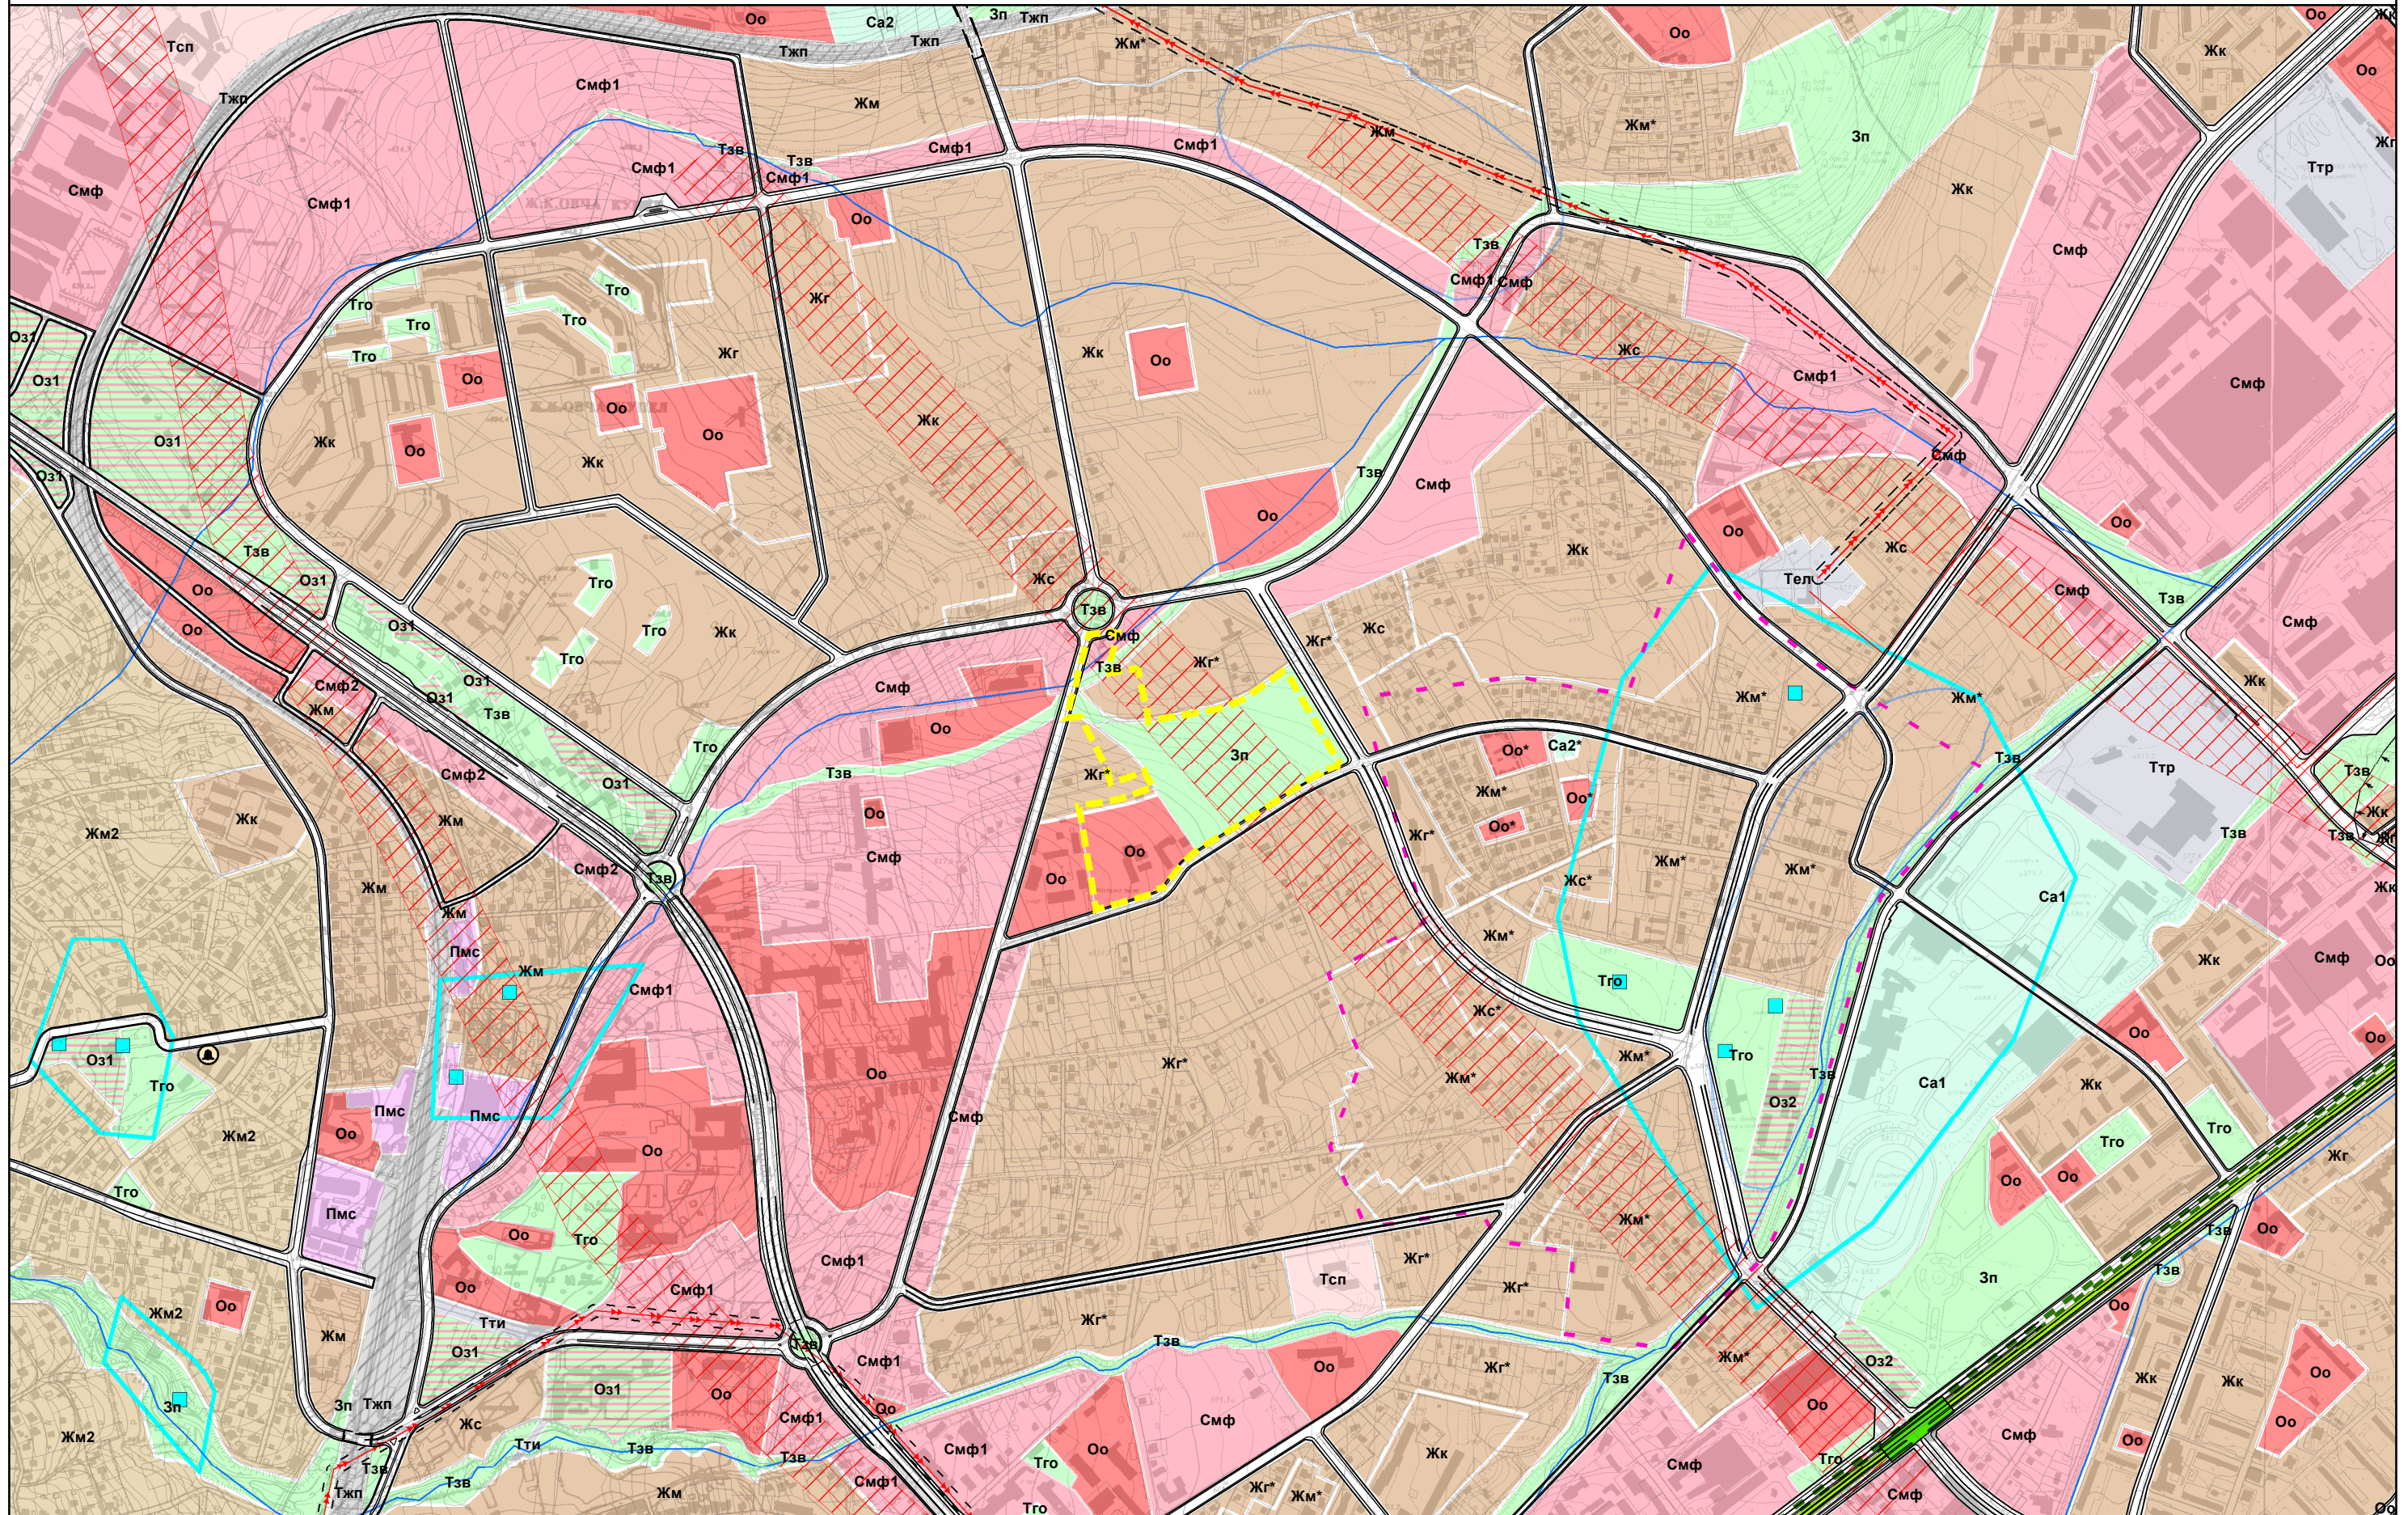

Обхват на разработката за парк Кукуряк