




Обхват за изработване на проект за ИПРЗ на м. „Стопански двор „Кумарица“, кв. 300, 301, 302“, м. „гр. Нови Искър, кв. „Александър Войков“ (Кумарица и Славовци)“ и м. „гр. Нови Искър, кв. „Кумарица“, кв. 180, 182, 184, 187, 194, 195, 196, 197“ и ПП на улица от о.т. 595 (м. „гр. Нови Искър, кв. „Александър Войков“ (Кумарица и Славовци)“) до СОП, район „Нови Искър“

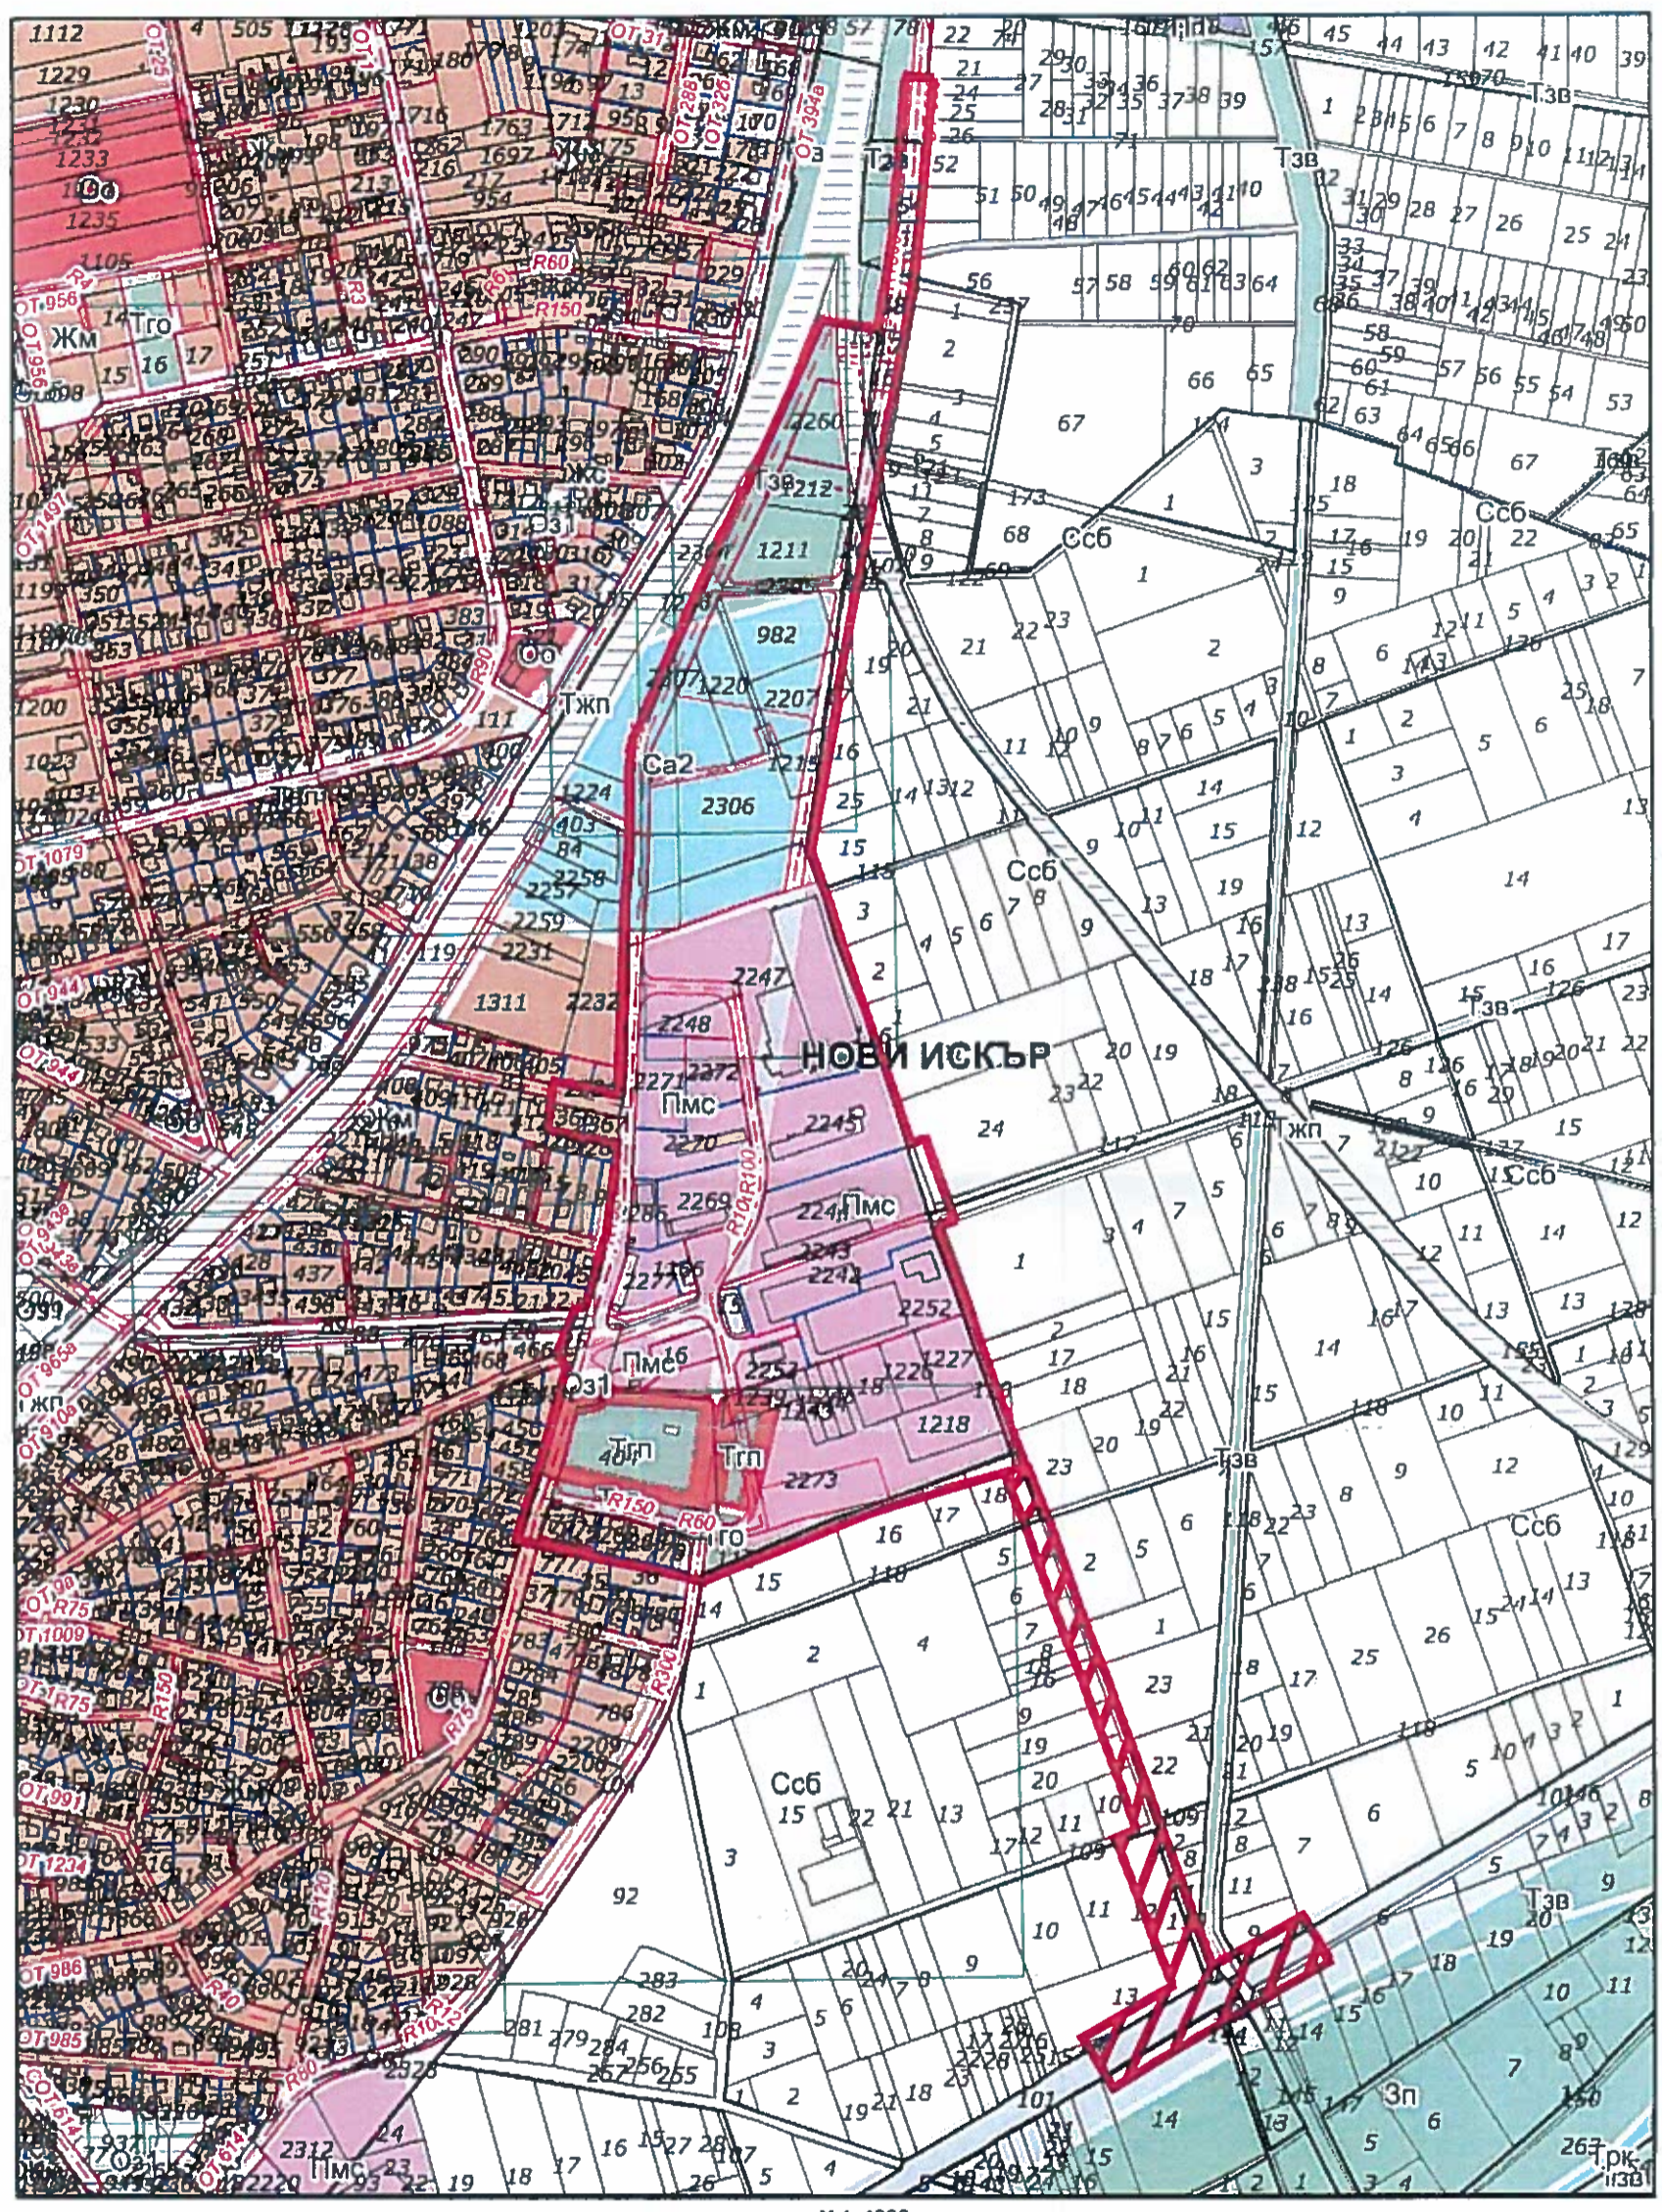

-  - Изменение на план за регулация и застрояване
-  - Парцеларен план

СТОЛИЧЕН ОБЩИНСКИ СЪВЕТ
ВЯРНО С ОРИГИНАЛА
 Дата: 03.08.22 Подпис:



Всички подписи са заличени,
 съгласно чл. 36а от ЗОП