





ДОПЪЛНИТЕЛНИ СМР КЪМ КЛЕТКИ 3 и 4
ТИПОВ ПРОФИЛ

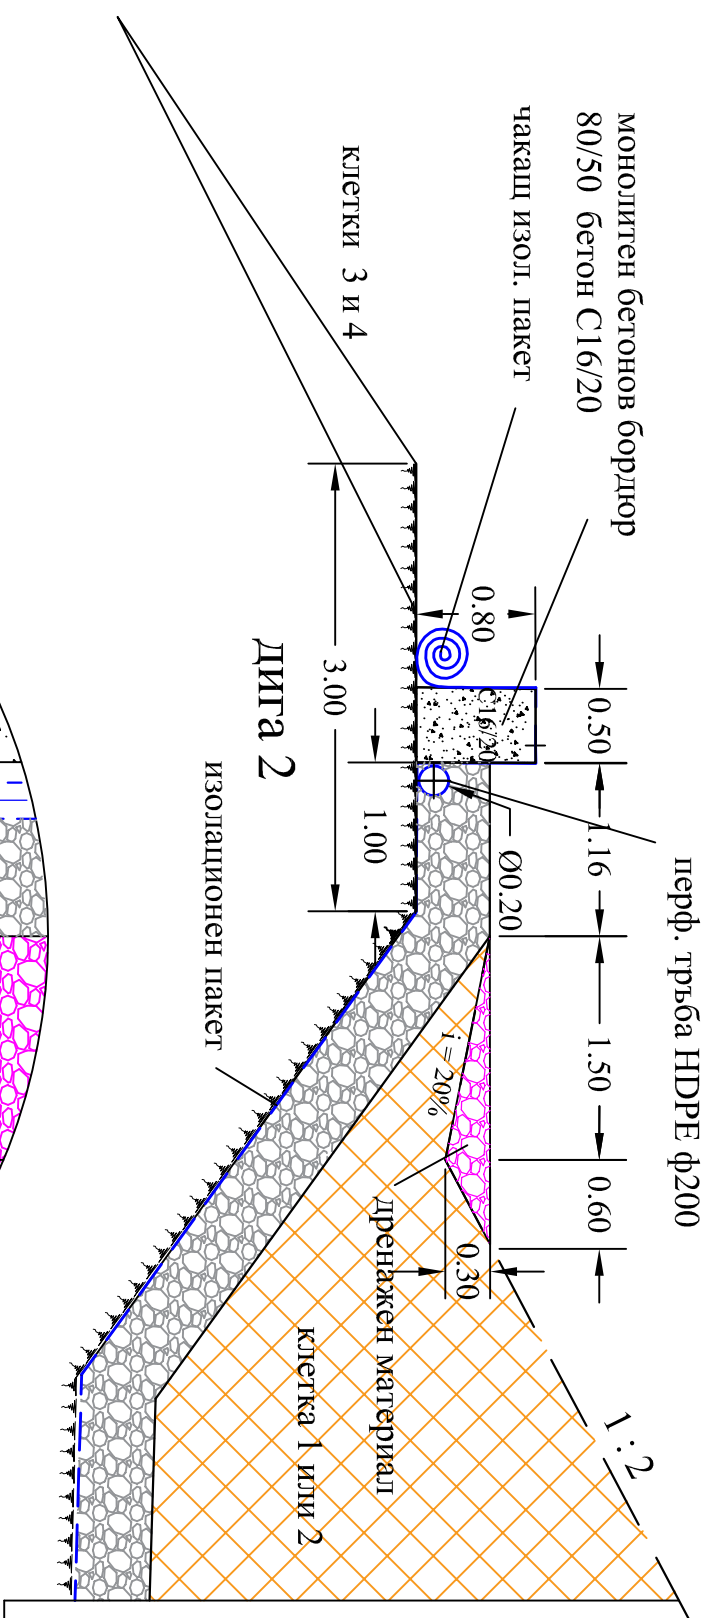

Шахта 1

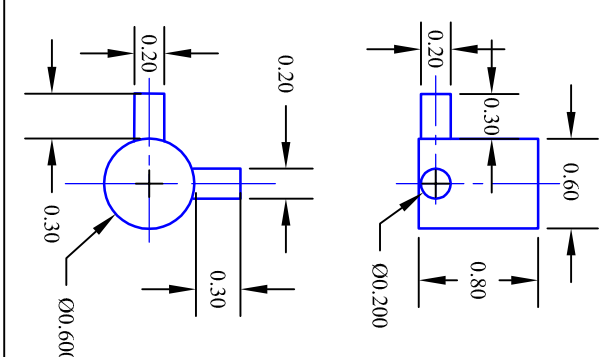

Шахта 2

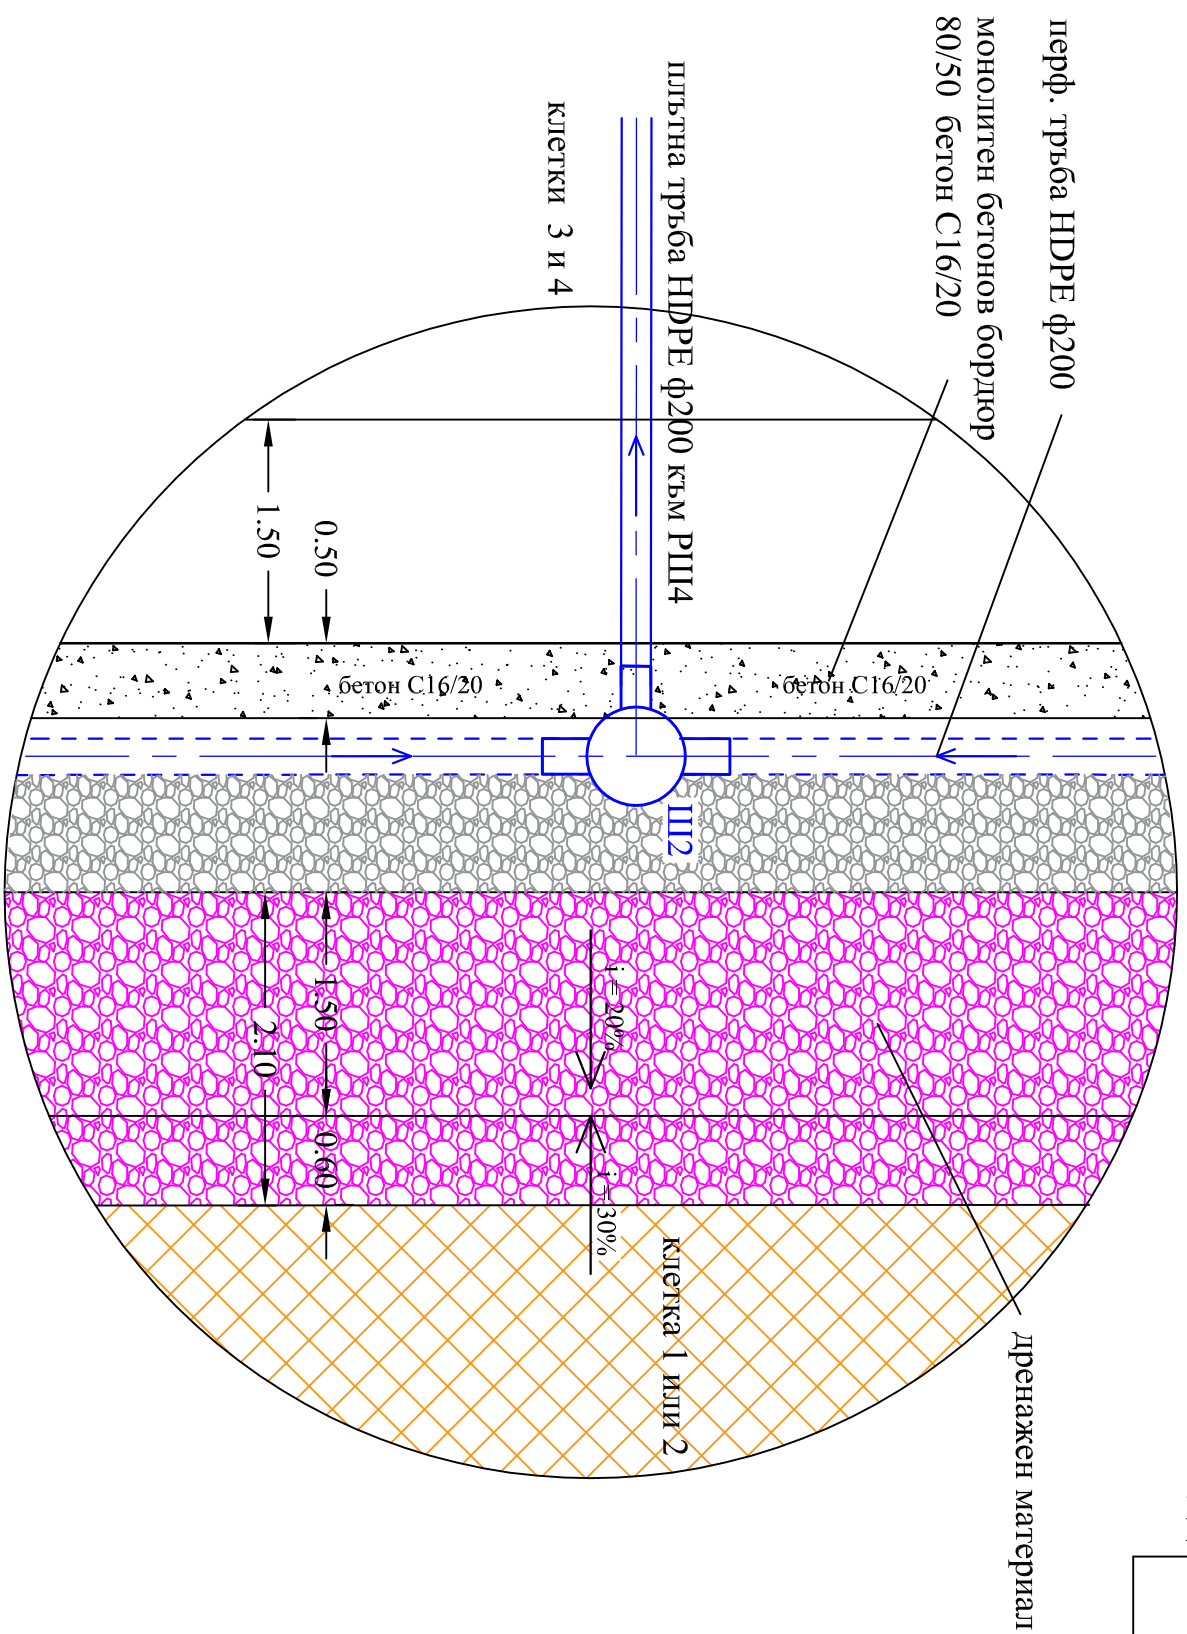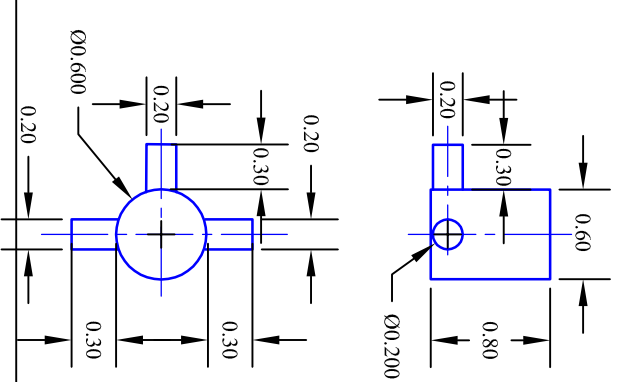

ВЪЗЛОЖИТЕЛ: "СТОЛИЧНА ОБЩИНА"
"ЕКОСТРОЙ МИМ ООД"

Обект: "Изграждане на интегрирана система от съоръжения за третиране на битови отпадъци на столична община - Дено за неопасни отпадъци Садината"

Подобект: " Дено за неопасни отпадъци Садината - изграждане

на клетка № 3 и клетка № 4 " - допълнение 2019г.

Проектант	инж. Ж. Уталова	Част	Технологична
Проектант	инж. Ст. Проичев	Чертеж № 3	М 1 : 50
Управител	В. Веселинов	Дата: 2019г.	Работен проект

Чертеж:

ДЕТАЙЛИ