


# СХЕМА НА ОБХВАТ НА РАЗРАБОТКАТА

Координатна система 2005

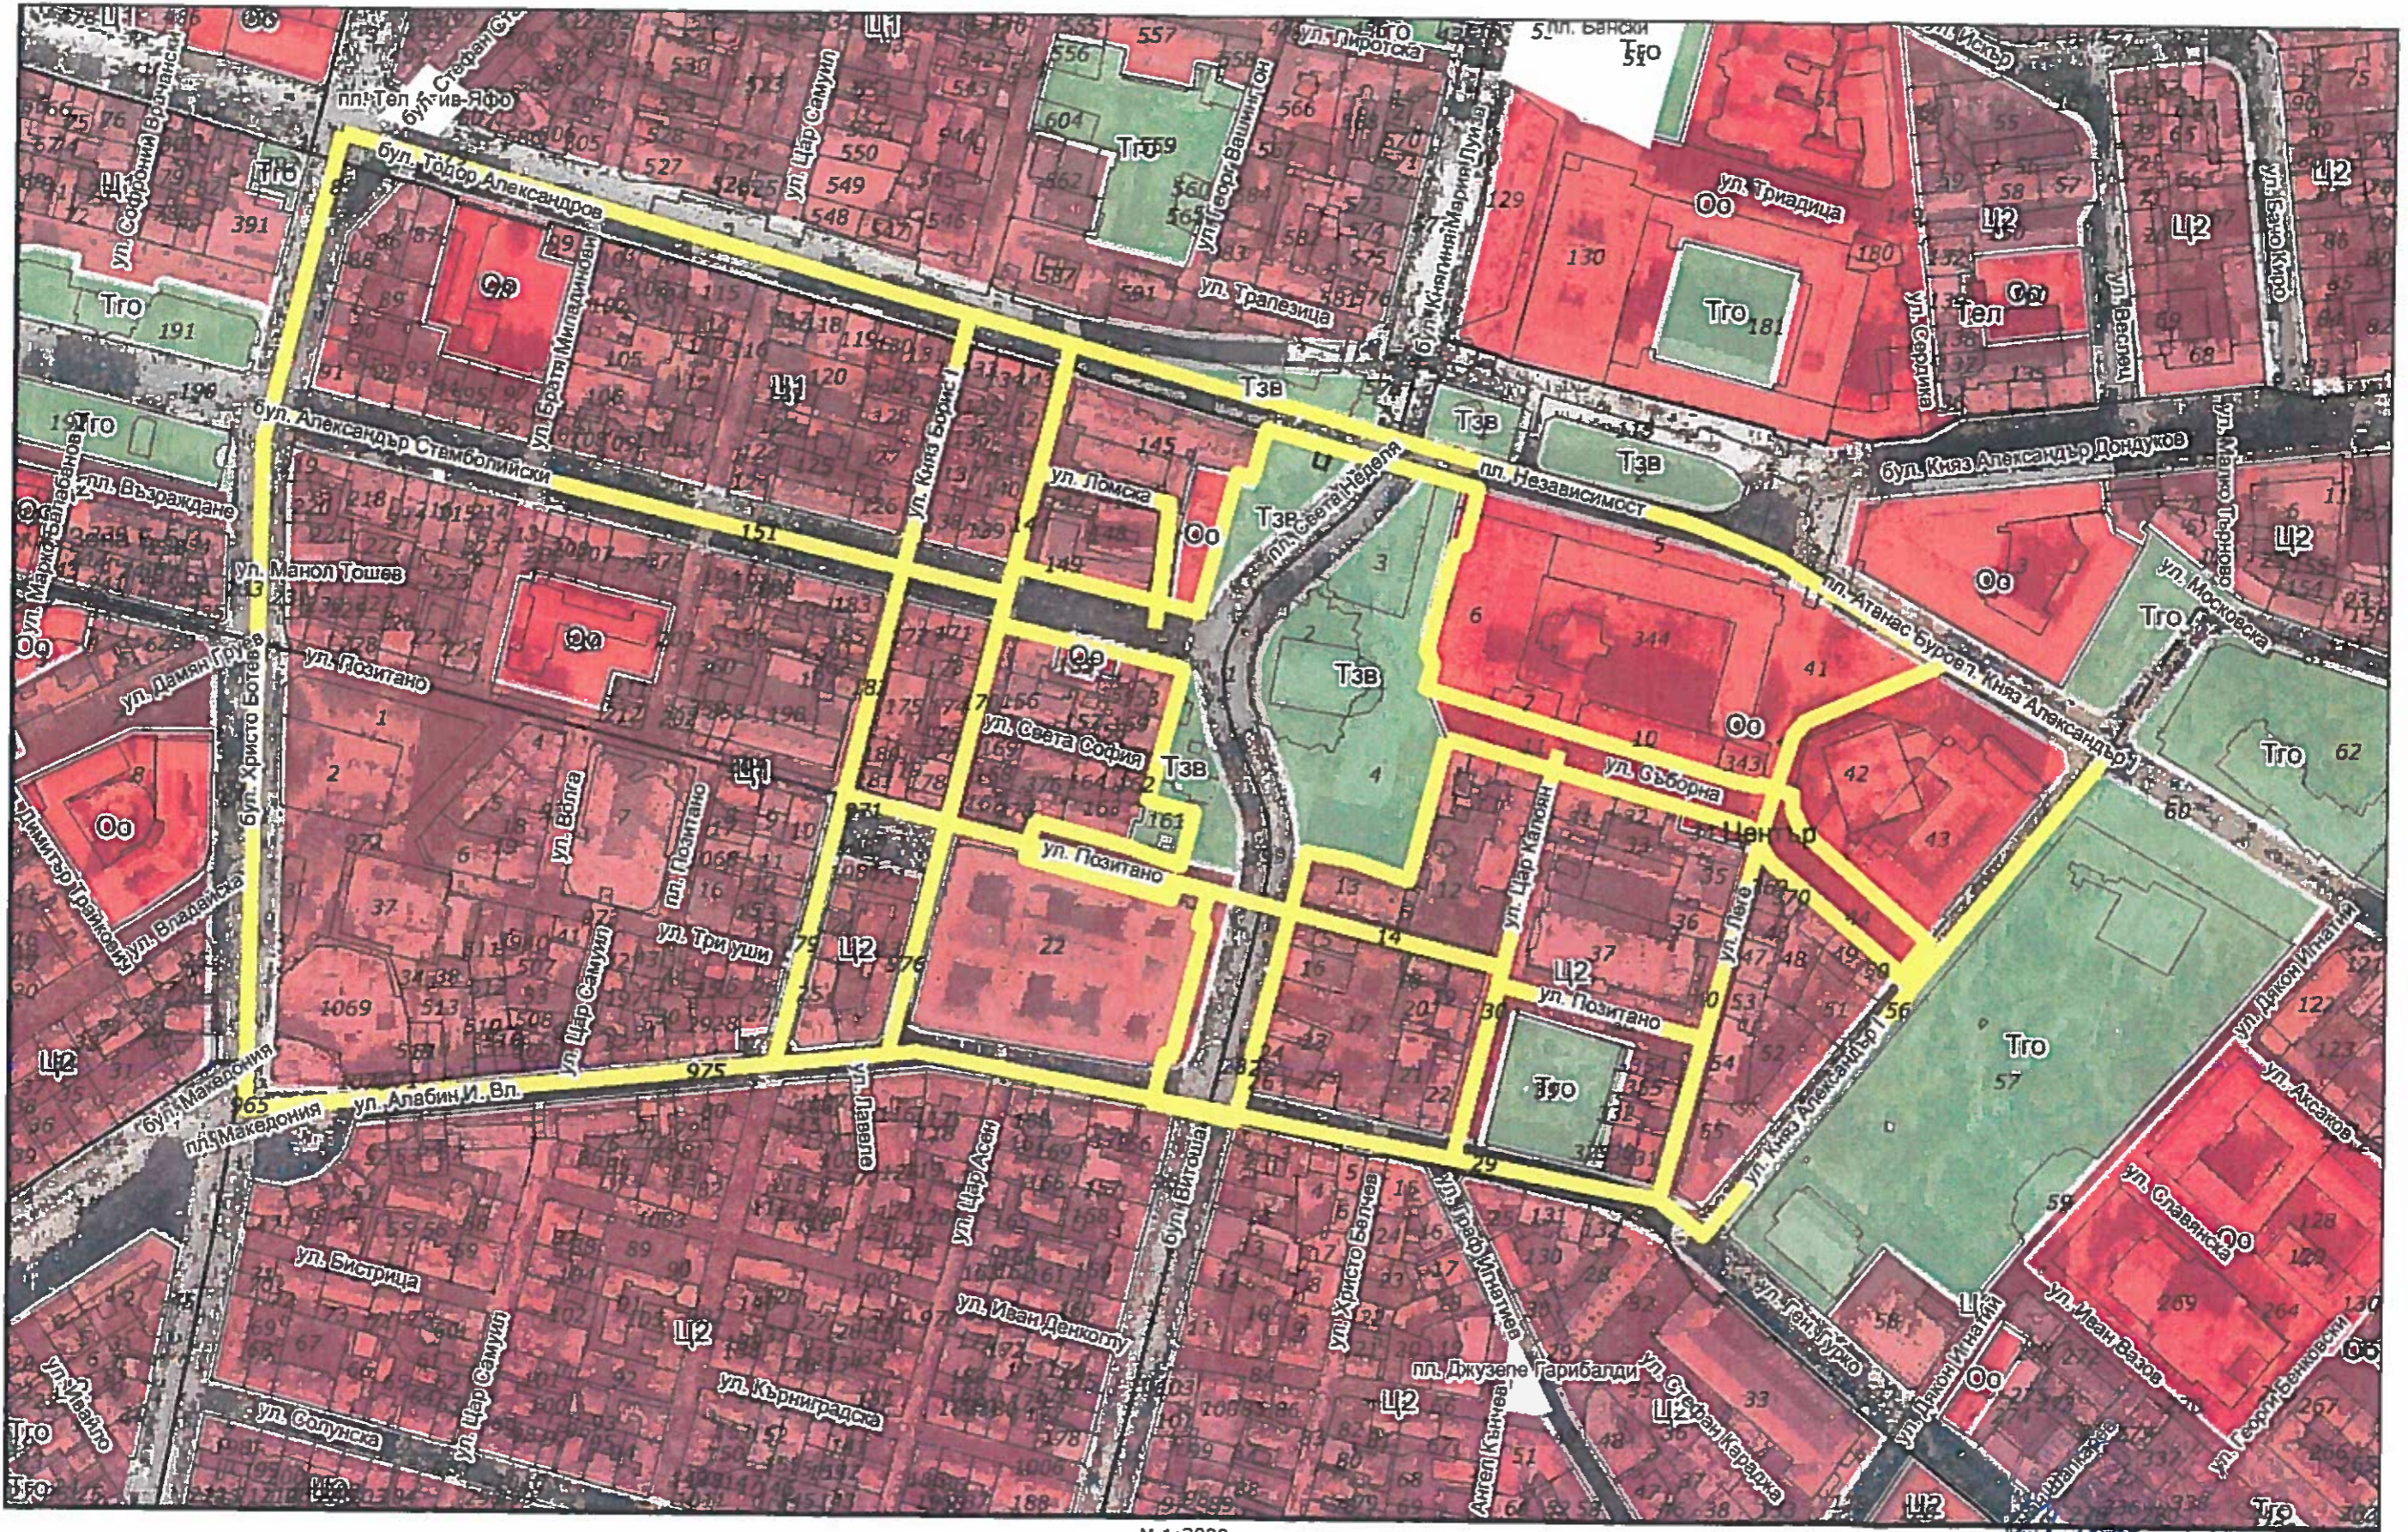

М 1:3000

Подписът е заличен на  
основание чл. 37 от ЗОП

УТВЪРЖДАВАМ:  
ГЛАВЕН АРХИТЕКТ НА СТОЛИЧНА ОБЩИНА  
АРХ. ЗДРАВКО ЗДРАВКОВ

