

• 1


Стълб светофарна уредба.

- Стълб:
- 2, 3, 5, 7 и 8 - същ. светофарен, Н до 4000 мм.
  - 1, 4, 6 и 9 - същ. светофарен, Н = 7000 мм.
  - 10 - същ. за пеш. булея, Н = 1200 мм.
  - 10 - същ. към к/ули УО.

- Рамо:
- 1 и 6 - същ., L = 6600 мм, с една розетка в края.
  - 4 - същ., L = 6400 мм, с една розетка в края.
  - 9 - същ., L = 5600 мм, с една розетка в края.


- пешеходен бутон.
- звукова сигнализация.
- индуктивна рамка.
- камера за видеонаблюдение
- микропроцесорен контролер К-ТС/36 изхода.

Забележка: 1. Вочки светофарни секции са с енергоспестяващи осветителни тела - LED.  
 2. Местата на вочки пешеходни бутони са показани схематично върху стълбовете

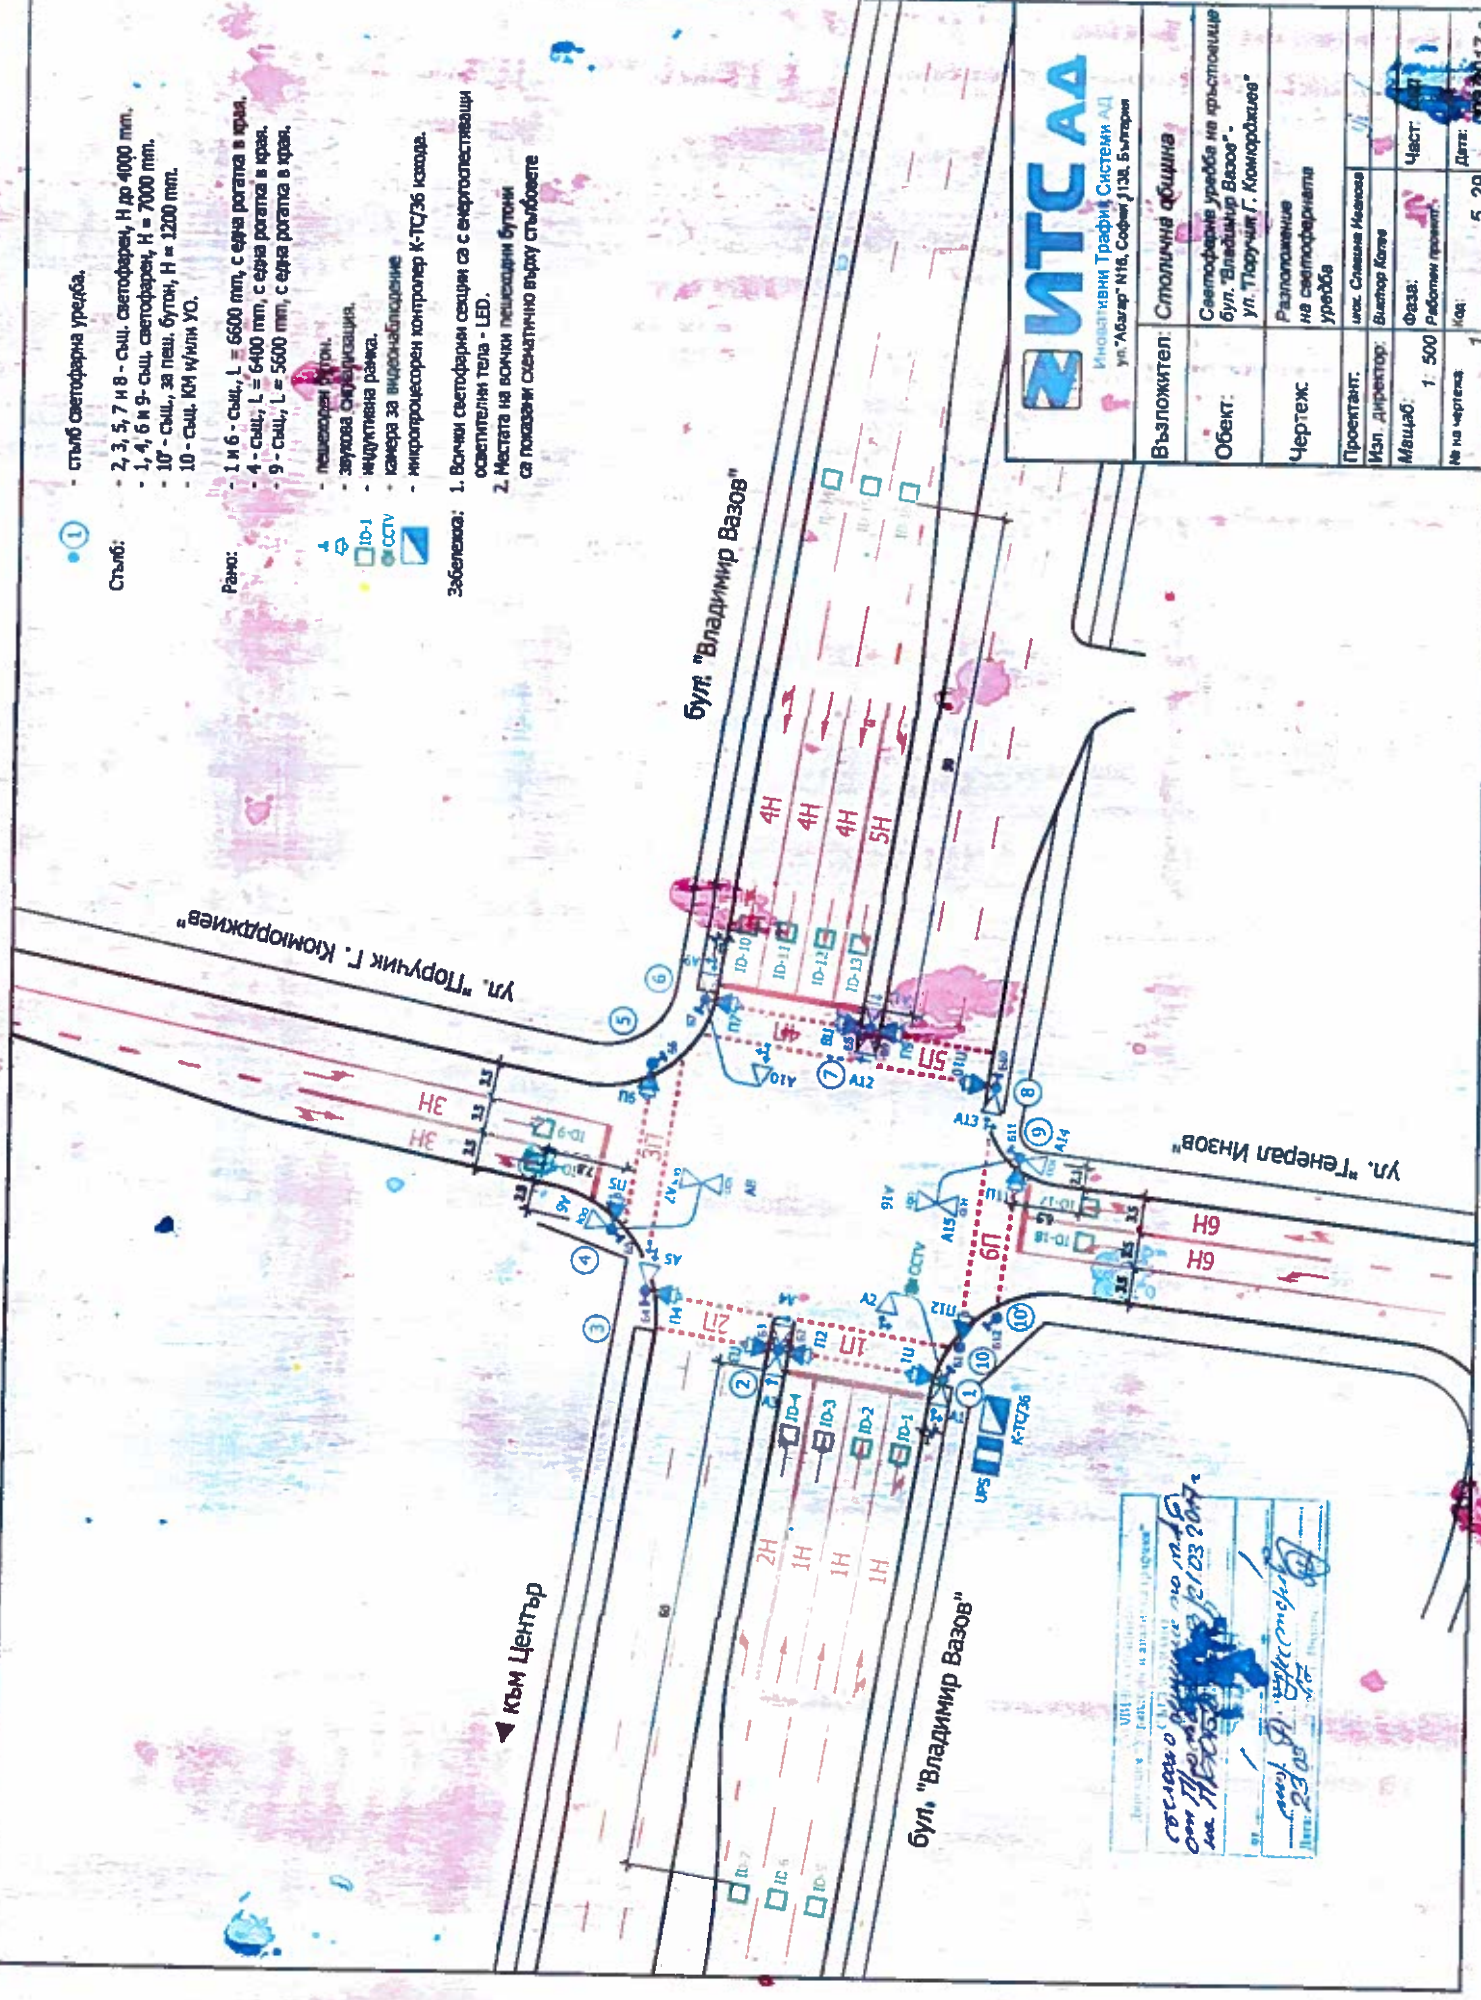


Възложител:	Столична община
Обект:	Светофарна уредба на кръстовище булея "Владимир Вазов" - ул. "Торчич Г. Комарджиев"
Чертеж:	Разположение на светофарната уредба
Проектант:	инж. Стефан Методиев
Изп. директор:	Виктор Кочев
Машаб:	Фазс: 1: 500 Работен проект
№ на чертежа:	1
Дата:	05.29.2017 г.


Свободно разположение на м/п  
 от Проект № 12/103/2017  
 на ИТЦС АД  
 Дати: 23.09.2017  
 [Signature]

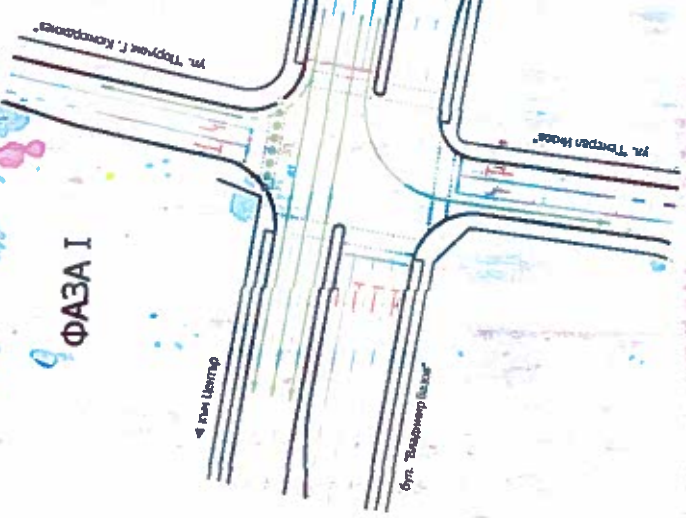

ФАЗА I

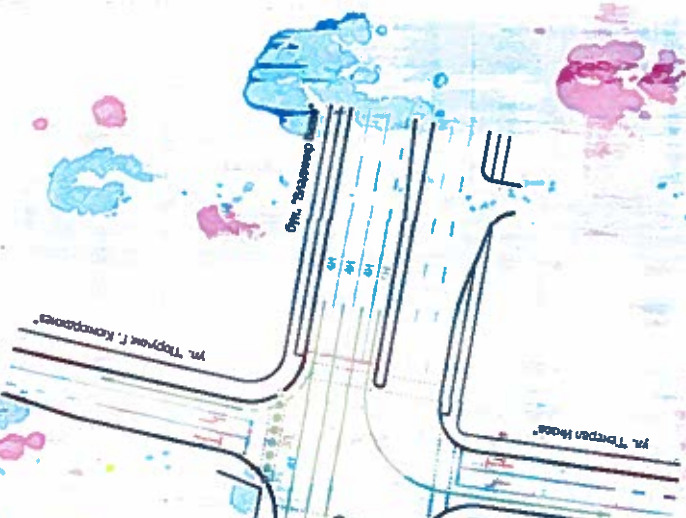

ФАЗА II

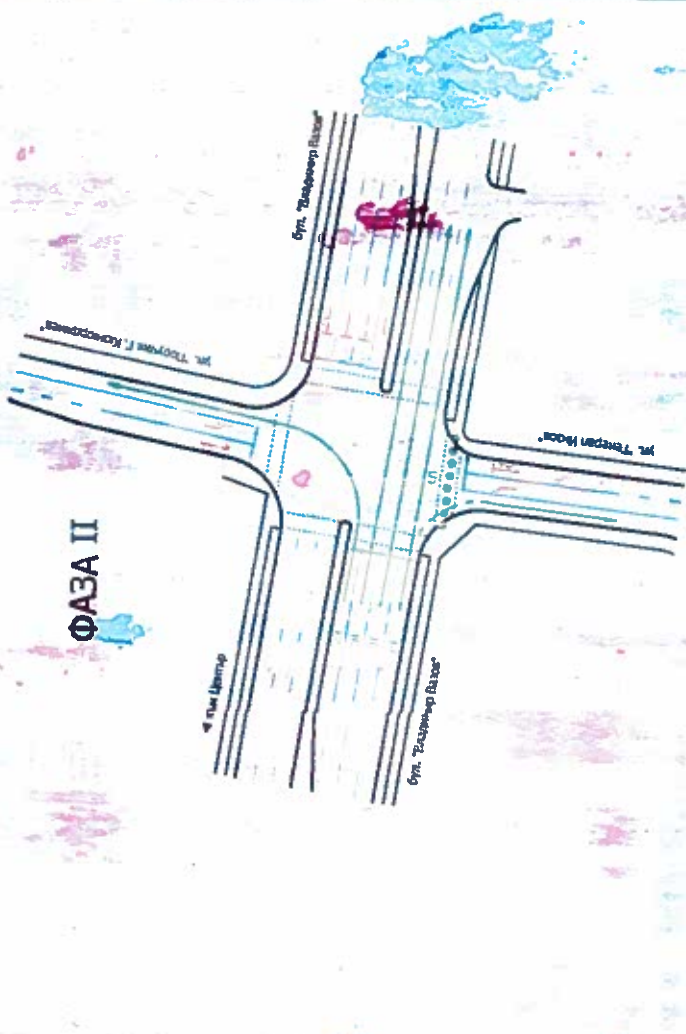


ФАЗА III

Проектна организация: "ЗИТСАА"  
 Проектиране и изготвяне на технически проект:  
 Проектант: *[Signature]*  
 Изп. директор: *[Signature]*  
 Ш. №: 30  
 Дата: 03.2017 г.

**ЗИТСАА**  
 Международни Трафик Системи АД  
 ул. "Абгар" №16, София 1139, България


<b>Възложител:</b>	Столична община	
<b>Обект:</b>	Светофорна уредба на кръстовище бул. "Владимир Вазов" - ул. "Тодорка Г. Кюмбурева"	
<b>Чертеж:</b>	Фази на движение през кръстовището координирано управление	
<b>Проектант:</b>	инж. Стефан Иванов	
<b>Изп. директор:</b>	Виктор Келев	
<b>Мащаб:</b>	1:1000	Фазов: Част. Обд
<b>№ на чертежа:</b>	2	Релефен проект
		Код:
	5_29	Дата: 03.2017 г.

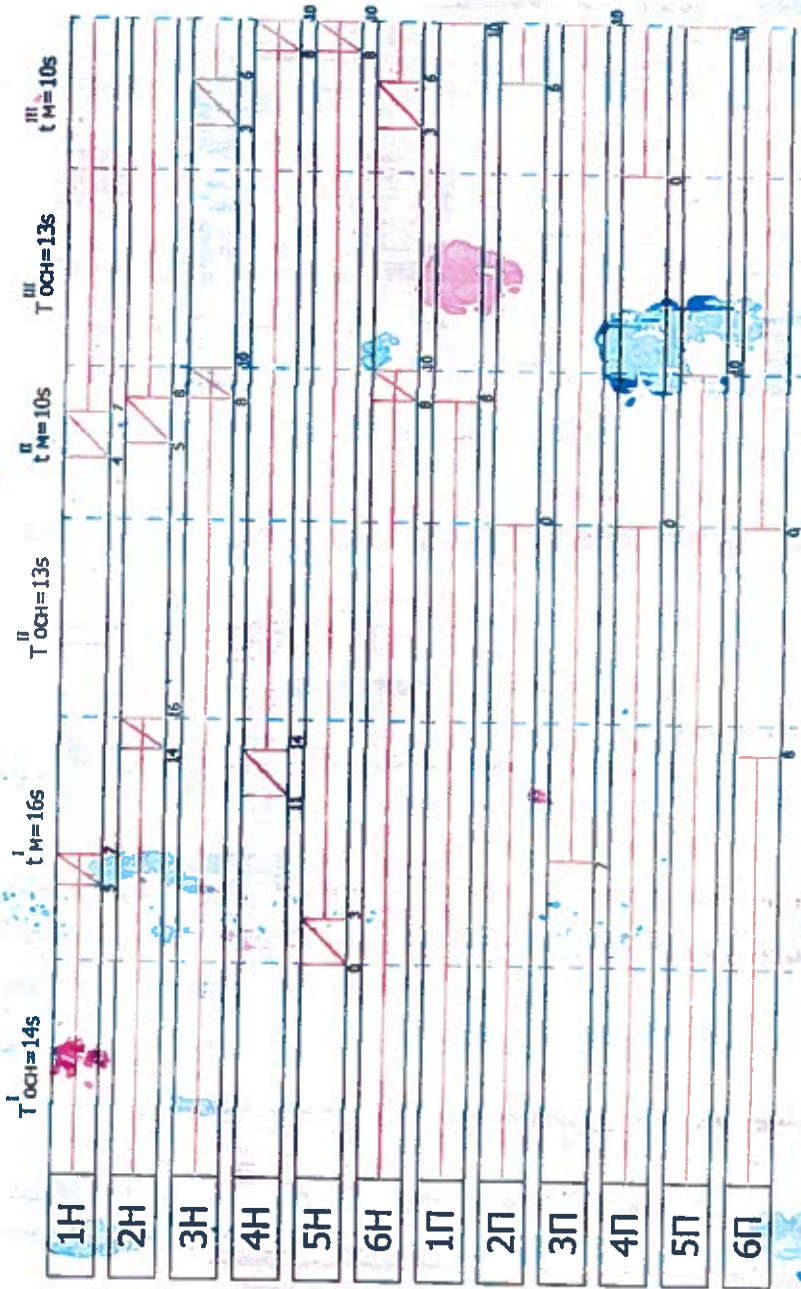


Тц.=76s

Режим на работа на светофарната уредба - от 6:00ч. до 24:00ч.  
 Режим "жълто мигане" - от 0:00ч. до 06:00ч.

СЪОБЩЕНИЕ  
 Длъжник: *[Signature]*  
 Дата: 2017 г. 03 м. 29 д.

 Иновативна Трафик Системс АД ул. "Мавгар" №16, София 1138, България	
Възложител:	Столична община
Обект:	Светофарна уредба на кръстовище бул. "Владимир Вазов" ул. "Паруши Г. Команджиев"
Чертеж:	Циклова графика за режим на работа на светофарната уредба координирано управление
Проектант:	инж. Стефан Иванов
Исп. директор:	Витан Колев
Мещаб:	Фазов: Обд
№ на чертежа:	3
Дата:	03.2017 г.

7.15

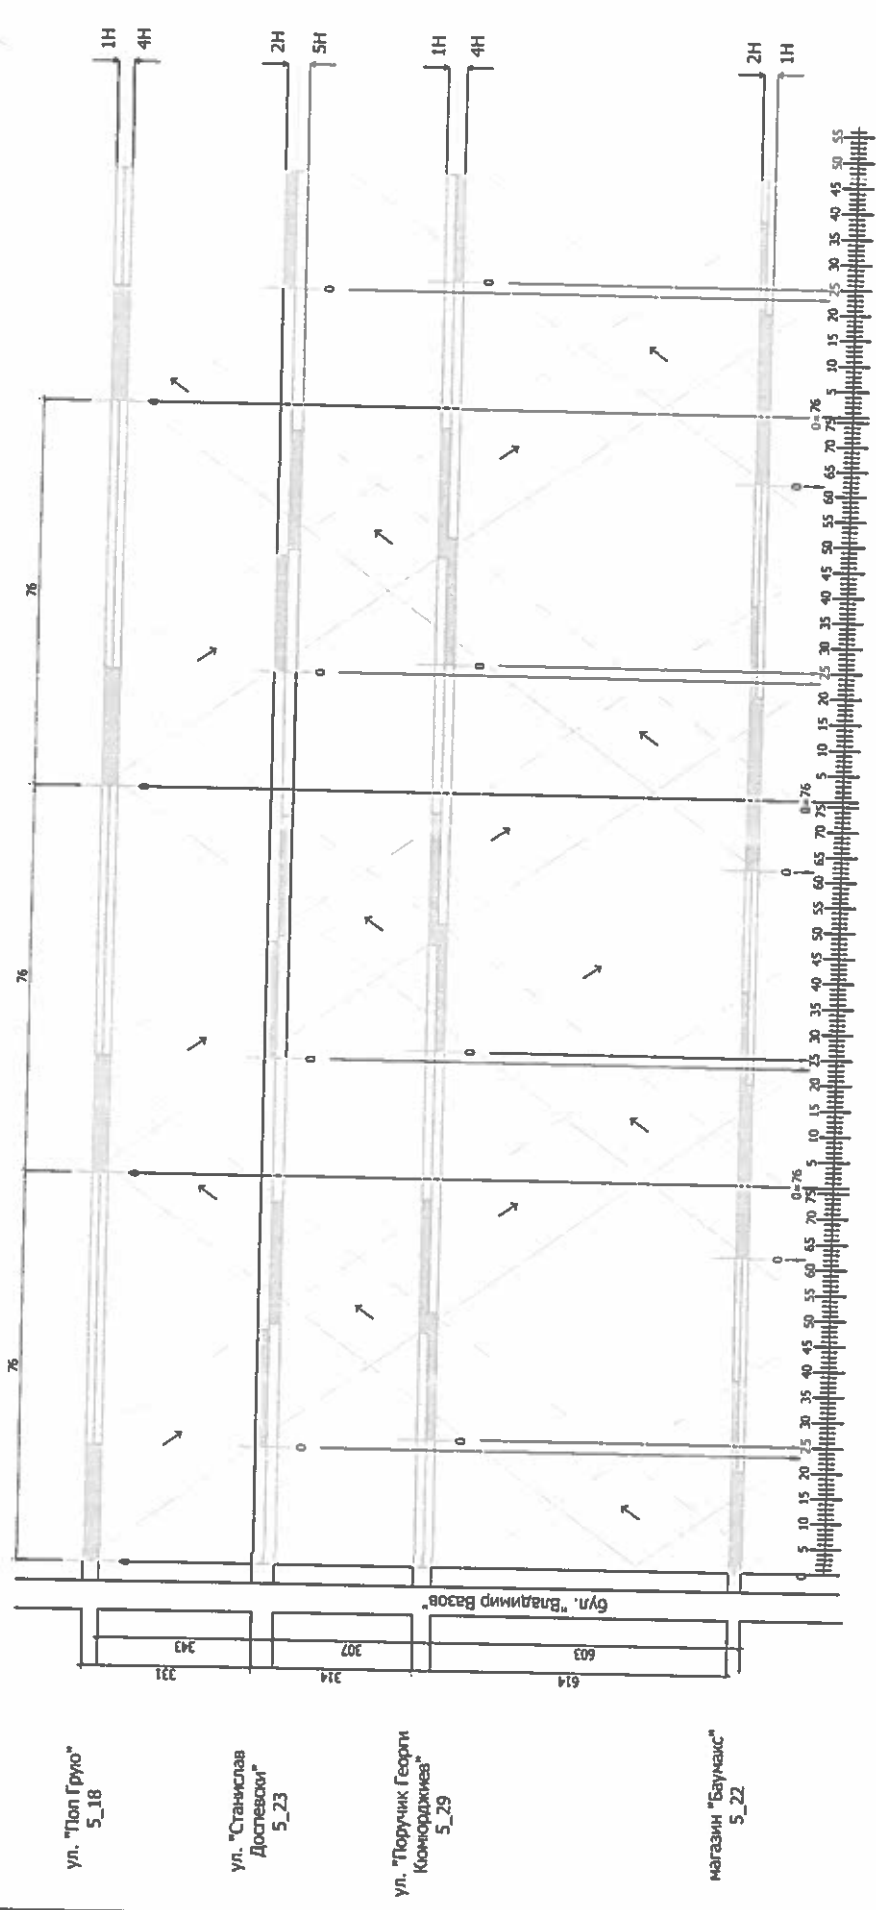

ул. "Топ Груо" 5\_18

ул. "Станислав Доспевски" 5\_23

ул. "Поручик Георги Команджиев" 5\_29

магазин "Буммакс" 5\_22

бул. "Владимир Вазов"

Водещ контролер  
бул. "Владимир Вазов" - ул. "Топ Груо"

Код	Кръстовище	Отместване /сек./	ТЦ /сек./
5_18	бул. "Владимир Вазов" + ул. "Топ Груо"	0	76
5_23	ул. "Станислав Доспевски"	23	76
5_29	ул. "Поручик Г. Команджиев"	25	76
6_10	магазин "Буммакс"	62	76

**ИТС АА**  
Иновативни Трафик Системи АД  
ул. "Абагар" №16, София 1138, България

Възложител:	Столична община
Обект:	Координирано управление по бул. "Вл. Вазов" от ул. "Топ Груо" до магазин "Буммакс"
Чертеж:	Графика път - време
Проектант:	инж. Станислав Иванков
Изп. директор:	Виткор Копев
Мащаб:	Фаза: Работен проект
№ на чертежа:	Код: 1
	Дата: 03.2017 г.

*Стефанчо Георгиев*  
от Проектен №13 (102) 0172  
4-и ЕТОВД отк. СБ

*инж. Ст. Иванков*  
23.03