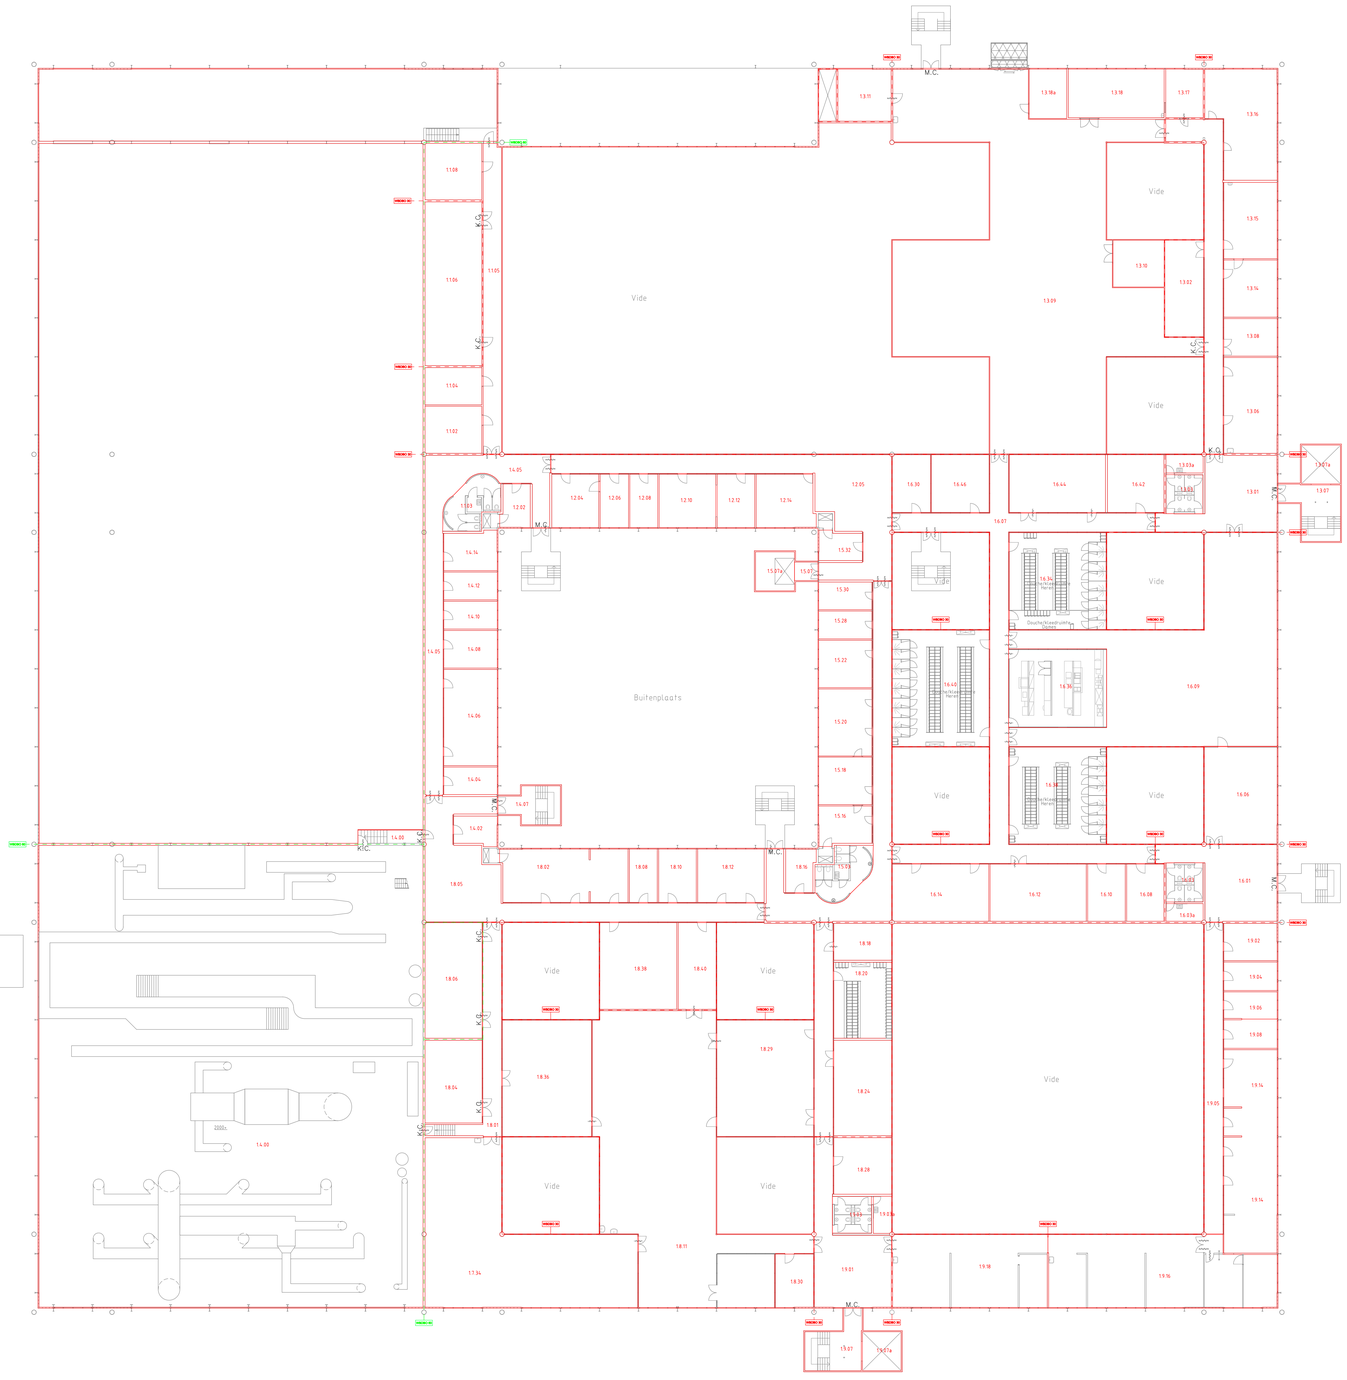

Ruimtenummertabel

Ruimtenr	Omschrijving	Opp [m²]
1.1.02	Technische ruimte	22.77
1.1.03	Sanitaire ruimte	20.51
1.1.04	Technische ruimte	18.06
1.1.05	Verkeersruimte	48.63
1.1.06	Technische ruimte	79.25
1.1.08	Kantoor	27.33
1.2.02	Vergaderruimte	10.44
1.2.04	Kantoor	21.39
1.2.05	Verkeersruimte	107.29
1.2.06	Kantoor	12.89
1.2.08	Kantoor	12.68
1.2.10	Kantoor	25.77
1.2.12	Kantoor	17.12
1.2.14	Kantoor	26.16
1.3.00	Verkeersruimte	60.62
1.3.01	Verkeersruimte	54.75
1.3.02	Magazijn	31.82
1.3.03	Sanitaire ruimte	12.28
1.3.03a	Technische ruimte	5.79
1.3.06	Kantoor	43.53
1.3.07	Verkeersruimte / trappenhuis	22.45
1.3.07a	Verkeersruimte / lift	12.90
1.3.08	Kantoor	17.09
1.3.09	Werkplaats	558.52
1.3.10	Magazijn	20.36
1.3.11	Technische ruimte	23.59
1.3.14	Kantoor	26.01
1.3.15	Kantoor	34.69
1.3.16	Kantoor	58.49
1.3.17	Kantoor	15.43
1.3.18	Werkplaats	39.69
1.3.18a	Kantoor	15.76
1.4.00	Technische ruimte	1519.70
1.4.02	Vergaderruimte	10.47
1.4.04	Kantoor	12.50
1.4.05	Verkeersruimte	84.77
1.4.06	Kantoor	43.74
1.4.07	Verkeersruimte / trappenhuis	16.64
1.4.08	Kantoor	17.12
1.4.10	Kantoor	12.68
1.4.12	Kantoor	12.68
1.4.14	Kantoor	17.29
1.5.03	Sanitaire ruimte	20.54
1.5.05	Verkeersruimte	85.91
1.5.07	Verkeersruimte	3.68
1.5.07a	Verkeersruimte / lift	12.96
1.5.16	Kantoor	17.23
1.5.18	Kantoor	21.54
1.5.20	Kantoor	30.38
1.5.22	Kantoor	21.48
1.5.28	Kantoor	12.64
1.5.30	Kantoor	12.49
1.5.32	Vergaderruimte	10.45
1.6.01	Verkeersruimte	54.66
1.6.03	Sanitaire ruimte	12.41
1.6.03a	Technische ruimte	5.59
1.6.06	Vergaderruimte	60.22
1.6.07	Verkeersruimte	143.11
1.6.08	Magazijn	18.16
1.6.09	Kantine	260.34
1.6.10	Magazijn	18.32
1.6.12	Technische ruimte	46.81
1.6.14	Vergaderruimte	46.93
1.6.30	Magazijn	18.80
1.6.34	Sanitaire ruimte	79.74
1.6.36	Keuken	65.83
1.6.38	Sanitaire ruimte	79.74
1.6.40	Sanitaire ruimte	95.82
1.6.42	Sanitaire ruimte	27.79
1.6.44	Technische ruimte	47.28
1.6.46	Sanitaire ruimte	28.41
1.7.34	Kantoor	195.14
1.8.01	Verkeersruimte	39.76
1.8.02	Kantoor	57.02
1.8.03	Verkeersruimte	34.11
1.8.04	Technische ruimte	40.23
1.8.05	Verkeersruimte	106.69
1.8.06	Technische ruimte	56.24
1.8.08	Kantoor	12.68
1.8.10	Kantoor	17.12
1.8.11	Werkplaats	319.79
1.8.12	Kantoor	30.26
1.8.16	Vergaderruimte	10.44
1.8.18	Technische ruimte	18.18
1.8.20	Sanitaire ruimte	37.38
1.8.24	Technische ruimte	46.97
1.8.28	Berg ruimte	27.79
1.8.29	Kantoor (opleiding)	95.82
1.8.30	Kantoor	17.34
1.8.36	Magazijn	88.36
1.8.38	Vergaderruimte	56.87
1.8.40	Technische ruimte	28.00
1.9.01	Verkeersruimte	62.68
1.9.02	Kantoor	16.92
1.9.03	Sanitaire ruimte	12.21
1.9.03a	Technische ruimte	5.78
1.9.04	Kantoor	12.99
1.9.05	Verkeersruimte	49.66
1.9.06	Kantoor	12.28
1.9.07	Verkeersruimte / trappenhuis	22.46
1.9.07a	Verkeersruimte / lift	12.89
1.9.08	Kantoor	13.20
1.9.14	Kantoor	91.97
1.9.16	Kantoor	132.70
1.9.18	Kantoor	96.00

0m 5m 10m 15m 20m

Code	Datum	Omschrijving wijziging	Gewijzigd	Gecontroleerd

Locatie: HWR

Adres: Provincialeweg 4
Plaats: Diemen

Omschrijving: (B1) Bouwkundige onderlegger
1e verdieping

Locatiecode: 39-
Discipline: Algemeen
Schaal: 1:200
Formaat: A0

Getekend: MV
Aanmaakdatum: 3-6-2003

GVB
Facilitair bedrijf
Provinciale weg 4
1112 XT Diemen
tel: (020) 4606830

Status:
Tekeningnr: 39-_B1_01_01